




Tadao Ando
4 x 4 House, 2003

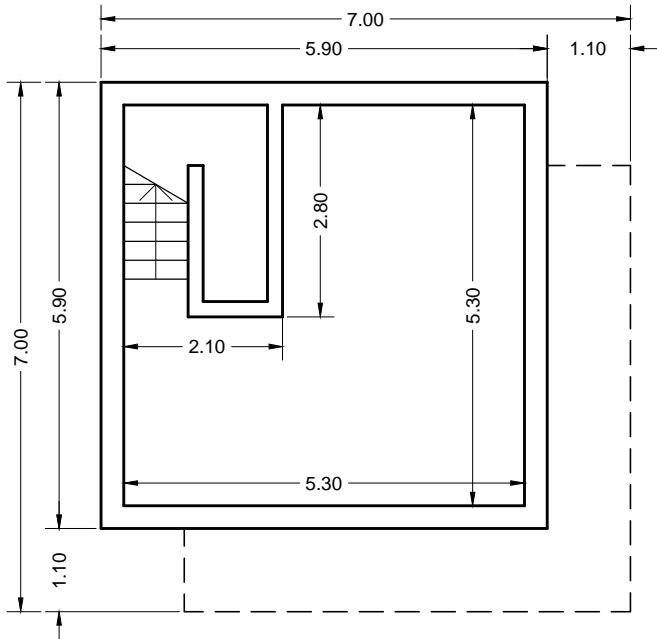


PIANTA PIANO INTERRATO
SCALA 1:100

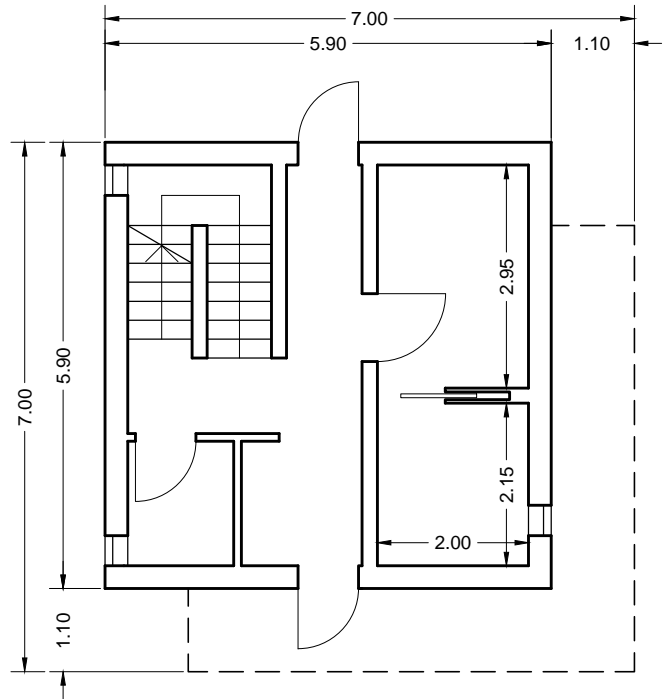


PIANTA PIANO TERRA
SCALA 1:100

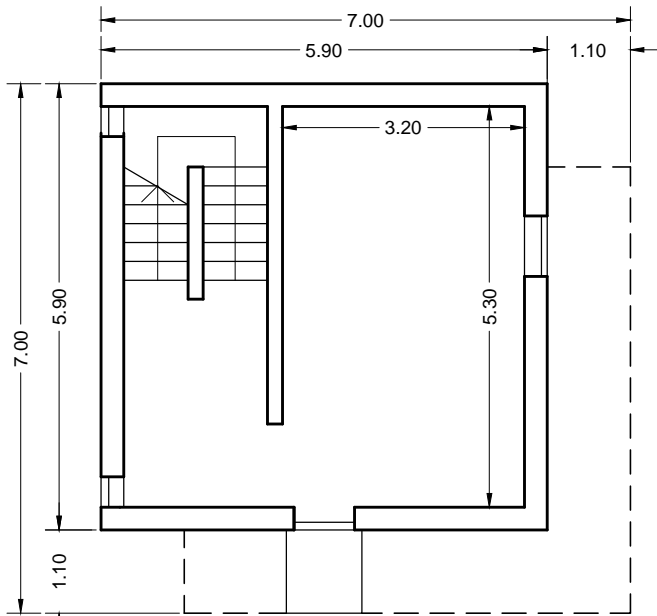


PIANTA PIANO PRIMO
SCALA 1:100

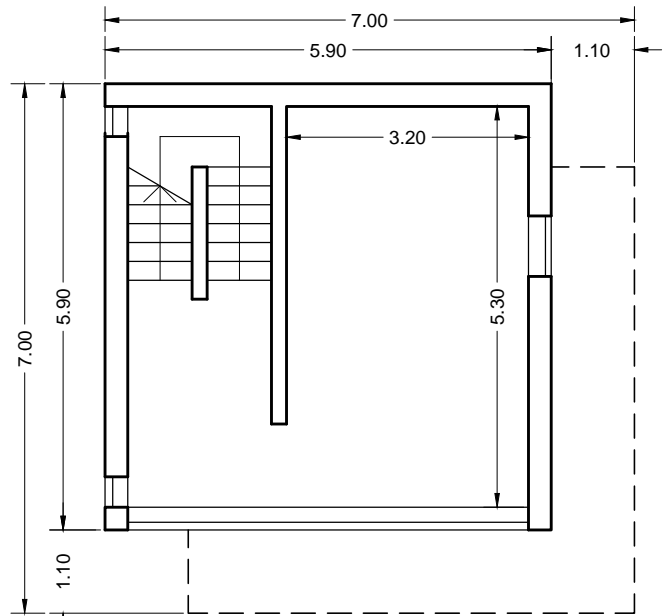


PIANTA PIANO SECONDO
SCALA 1:100

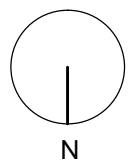


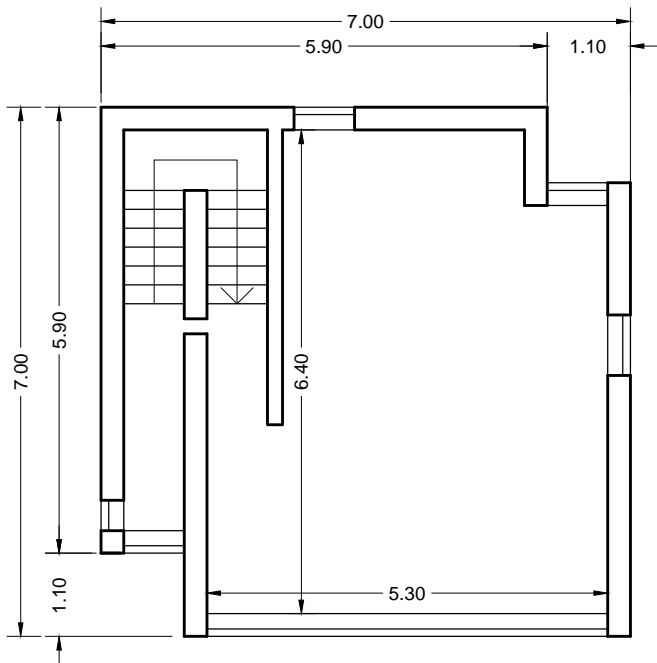


PIANTA PIANO TERZO
SCALA 1:100

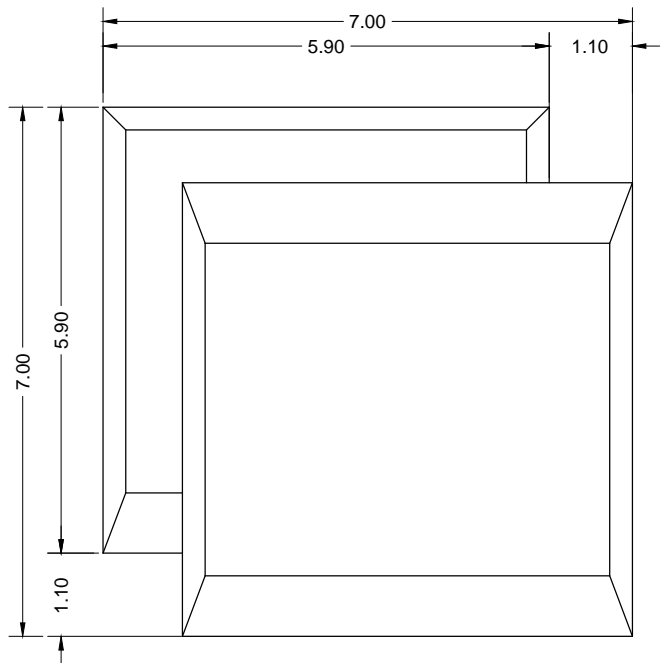


PIANTA COPERTURA
SCALA 1:100

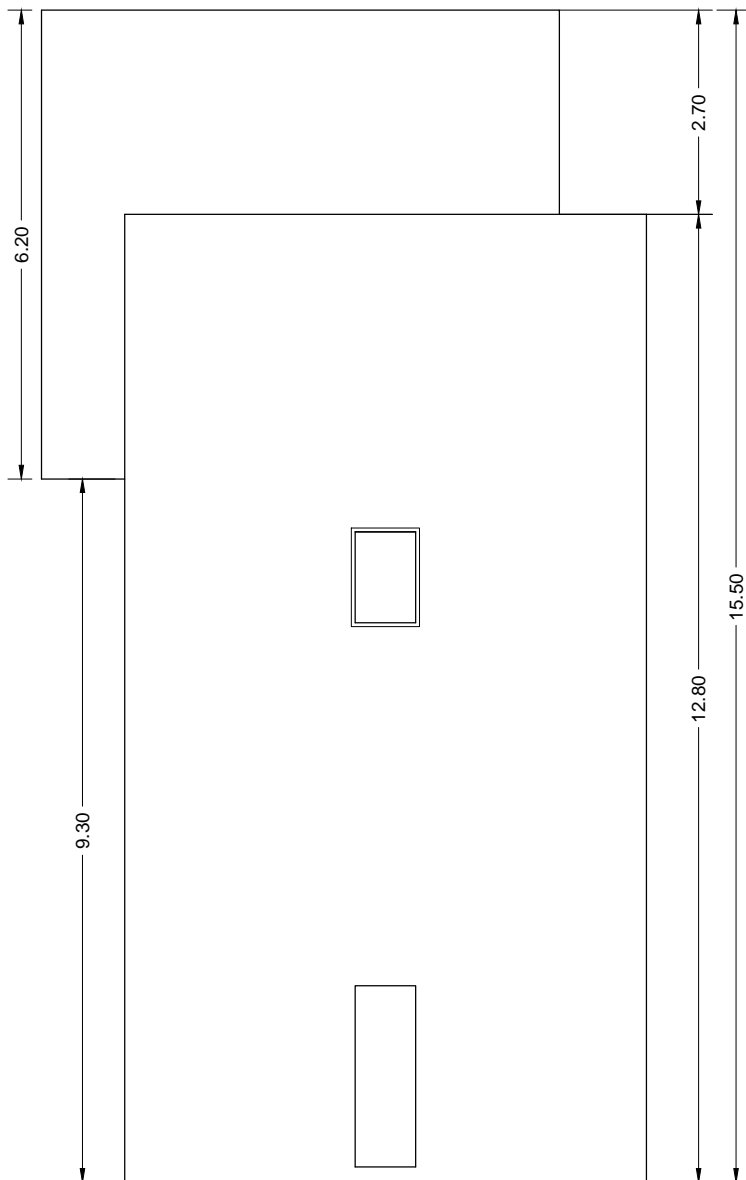


PROSPETTO NORD - SCALA 1:100

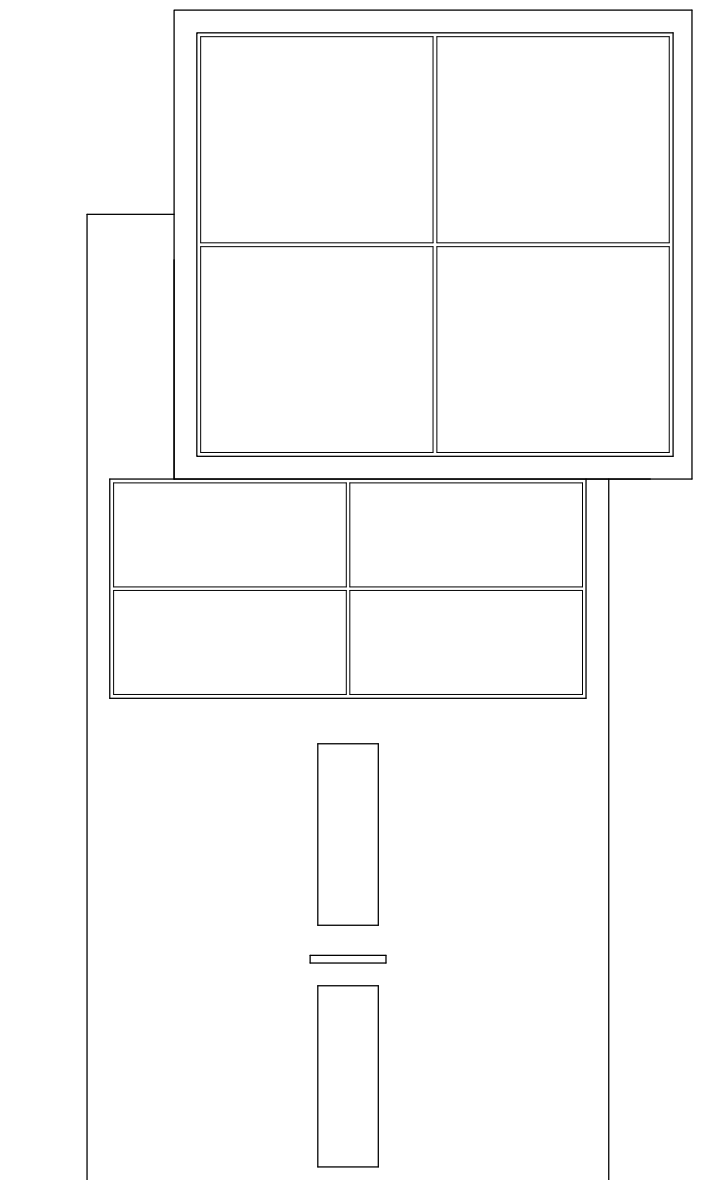

PROSPETTO SUD - SCALA 1:100

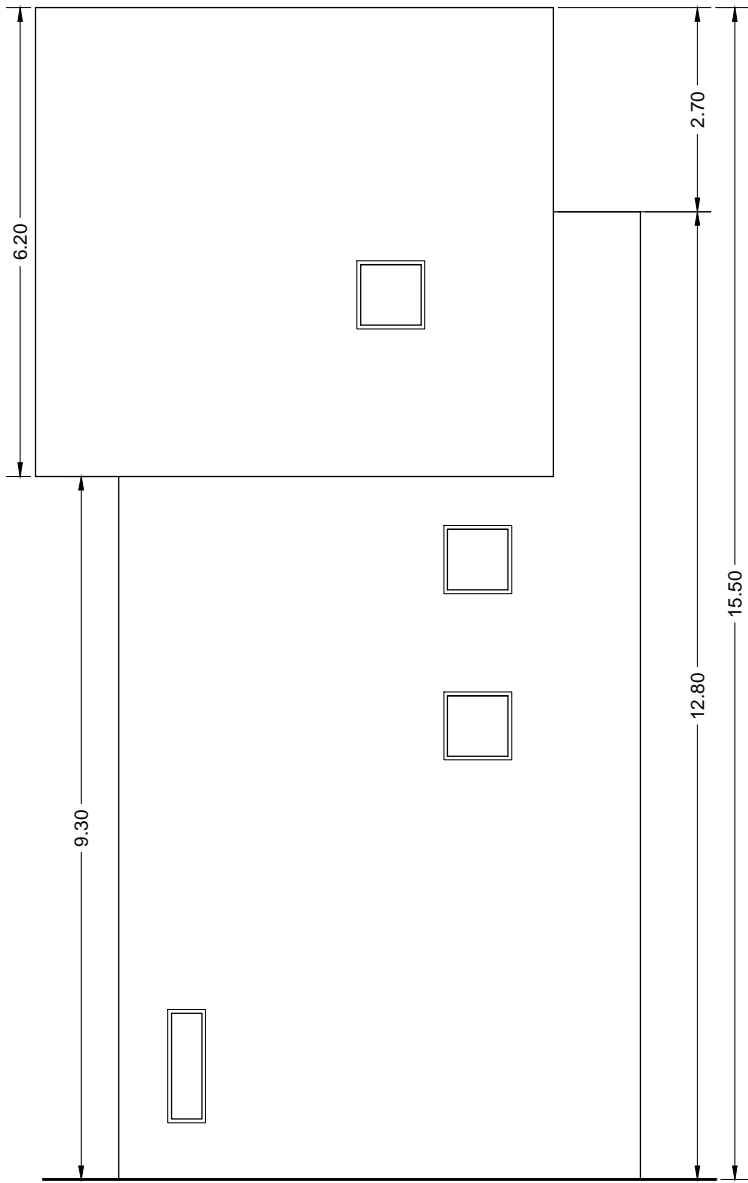

PROSPETTO EST - SCALA 1:100

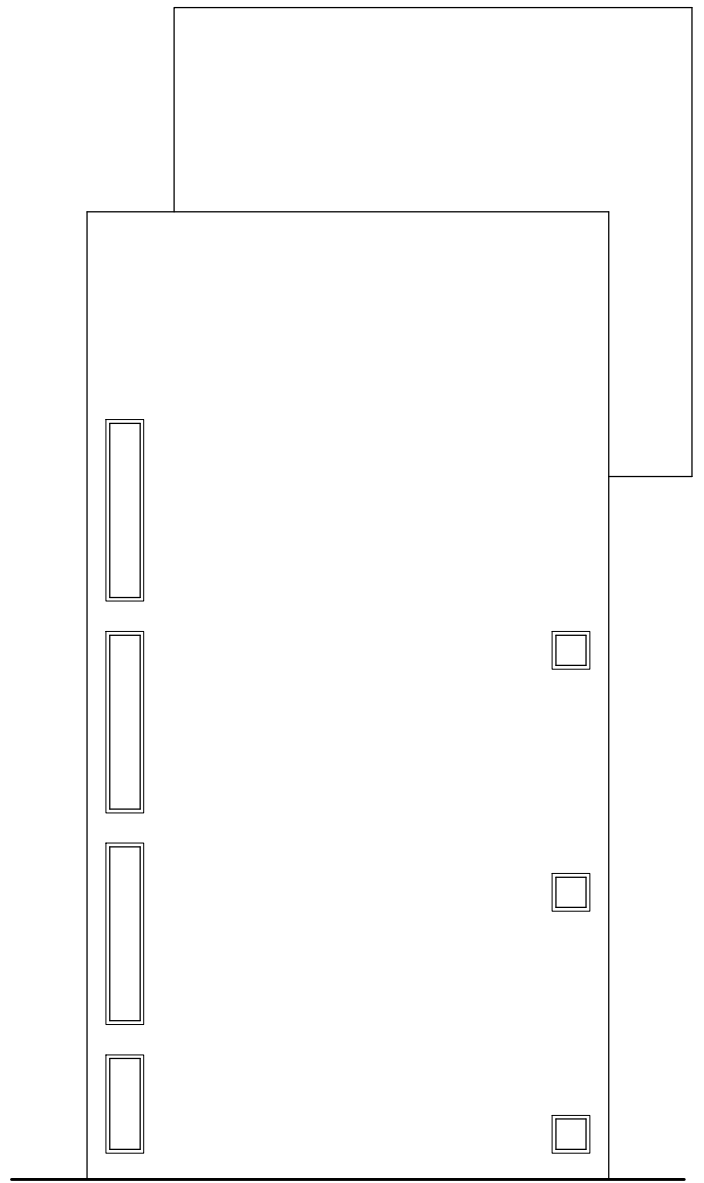

PROSPETTO OVEST - SCALA 1:100