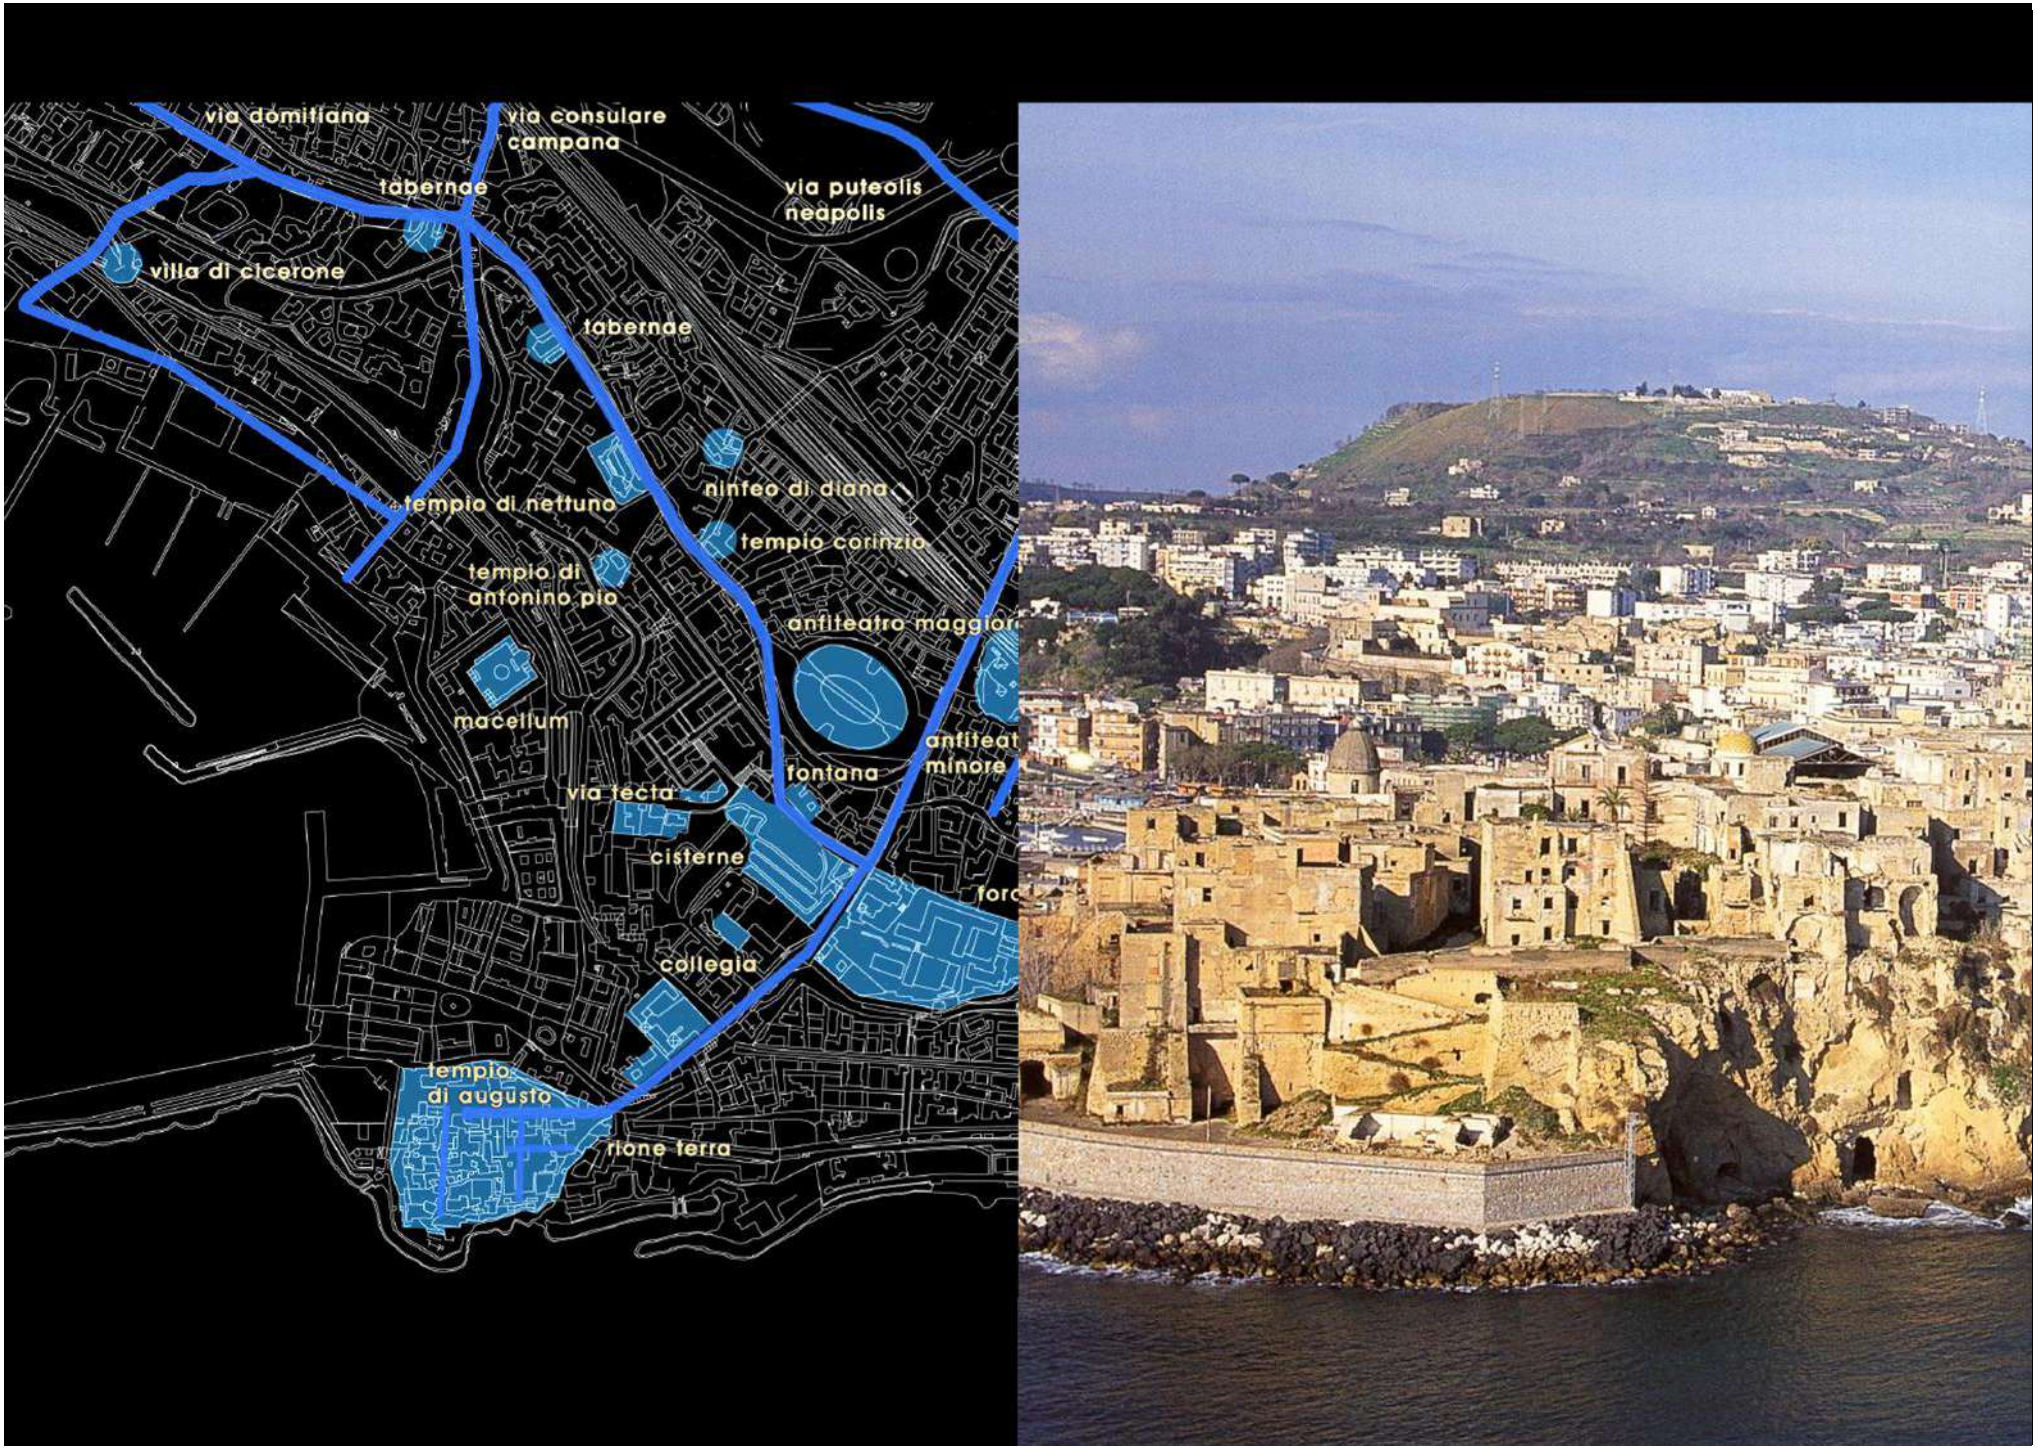
via domitiana
via consulare campana
tabernae
via puteolis neapolis
villa di cicerone
tabernae
ninfeo di diana
tempio di nettuno
tempio corinzio
tempio di antonino pio
anfiteatro maggiore
macellum
anfiteat minore
fontana
via tecta
cisterne
collegia
tempio di augusto
rione terra

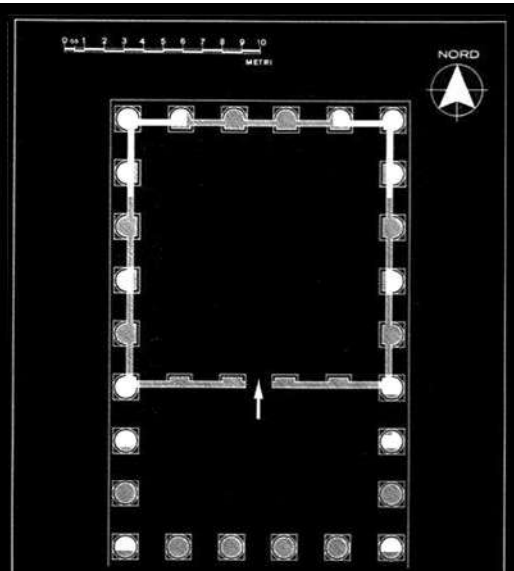

Rilievo planimetrico del tempio augusteo

con l'indicazione, a tratteggio, delle parti mancanti.

Tav. II

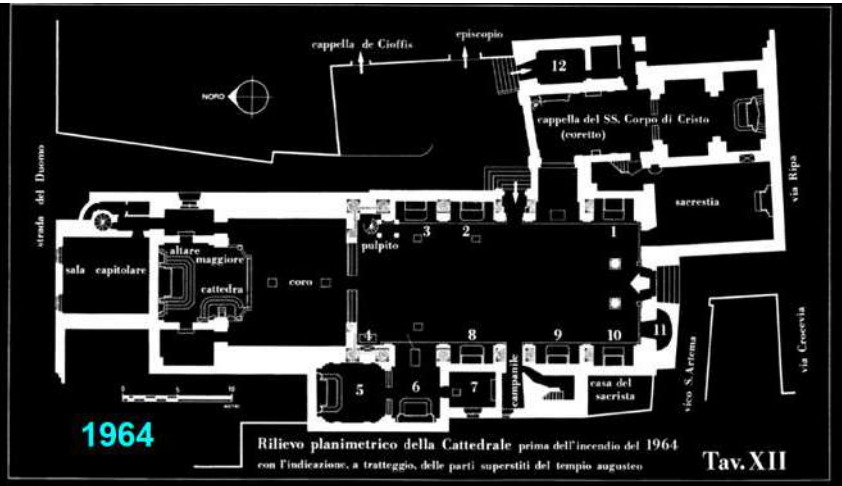

Rilievo planimetrico della Cattedrale prima dell'incendio del 1964 con l'indicazione, a tratteggio, delle parti superstiti del tempio augusteo

Tav. XII

1. Cappella SS. Crocifisso.
2. Cappella Annunziata.
   Tomba de Fraja.
3. Cappella Santa Teresa.
   Tomba Capomazza.
4. Custodia reliquie San Procolo, Sant'Eutiche e Sant'Acuzio.
   Tomba vescovo Dandolfi.
5. Cappella SS. Sacramento.
6. Cappella San Procolo.
   Statua lignea del santo (ignoto, sec. XIV).
   Tomba Bonomo.
7. Fossa comune.
   Cenotafio di Giambattista Pergolesi.
8. Cappella Sant'Agostino.
9. Cappella San Martino.
10. Cappella Santo Stefano
11. Battistero.
    Secondo decennio secolo XVIII.
12. Ufficio parrocchiale.
    Ex cappella della SS. Trinità, patronato Marco Formario.

Tra i numeri 1 e 2, ingresso al "coretto", al centro della pedata dello scalino presso la navata, tomba del vescovo Cavalcanti.

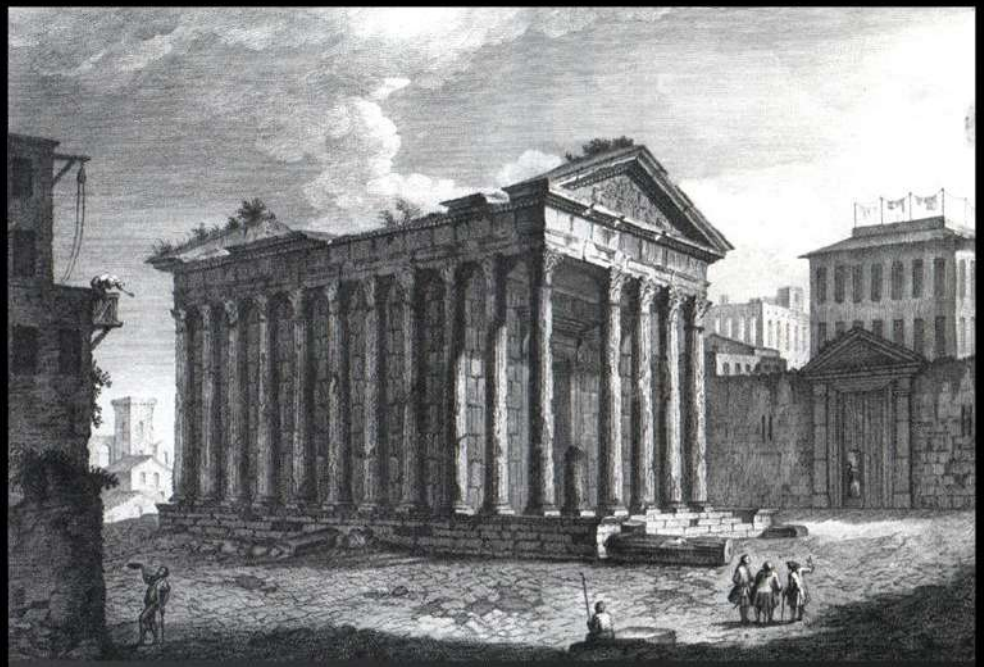

Filippo Morghen, Veduta dell'antico tempio pseudo-periptero a Pozzuoli, 1766

Copertura della navata distrutta dall'incendio

Regione Campania

Presidenza della Regione Campania preposta alla attuazione del'art. 4 L.n°80 del 18.04.1984

CONCORSO INTERNAZIONALE DI PROGETTAZIONE PER IL RESTAURO DEL TEMPIO DUOMO DI POZZUOLI-RIONE TERRA

PROGETTO DEFINITIVO

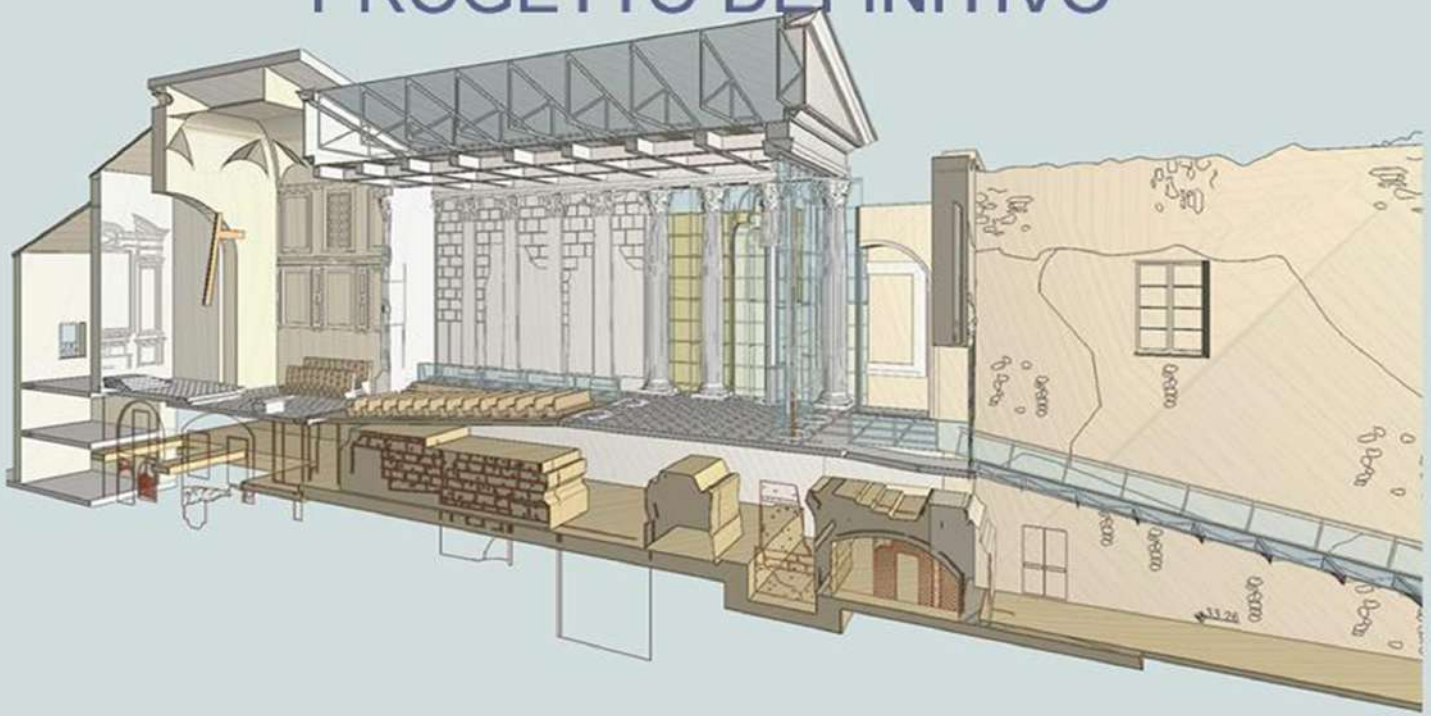

il nuovo campanile: l'albero fiorito

tav.3 il tempio - piante e sezioni scala 1:100

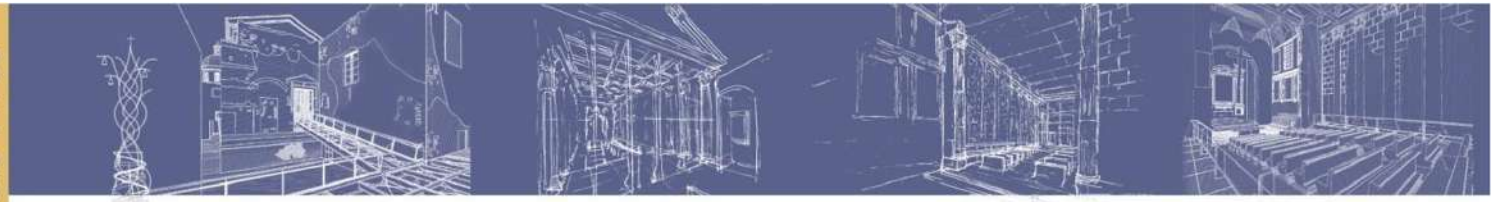

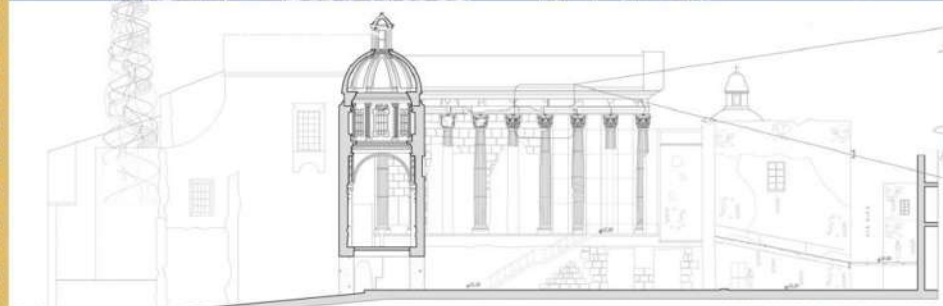

SEZIONE LONGITUDINALE E-E scala 1:200

SEZIONE LONGITUDINALE C-C scala 1:200

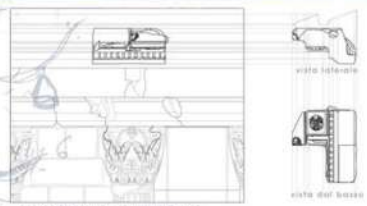

RICOLLOCAZIONE DELLA CORNICE PRESERVATE IN C.1.3.
FRAMMENTO MARMOREO N°19 SCALA 1:50

SEZIONE TRASVERSALE F-F scala 1:200

PROSPETTO SU VIA CROCEVIA scala 1:200

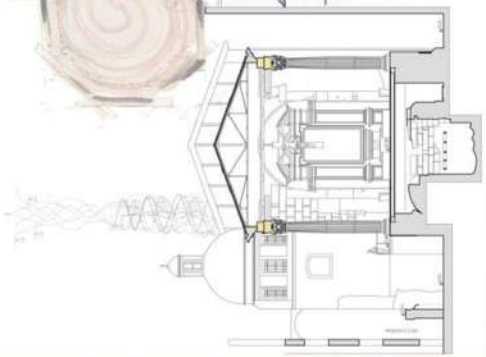

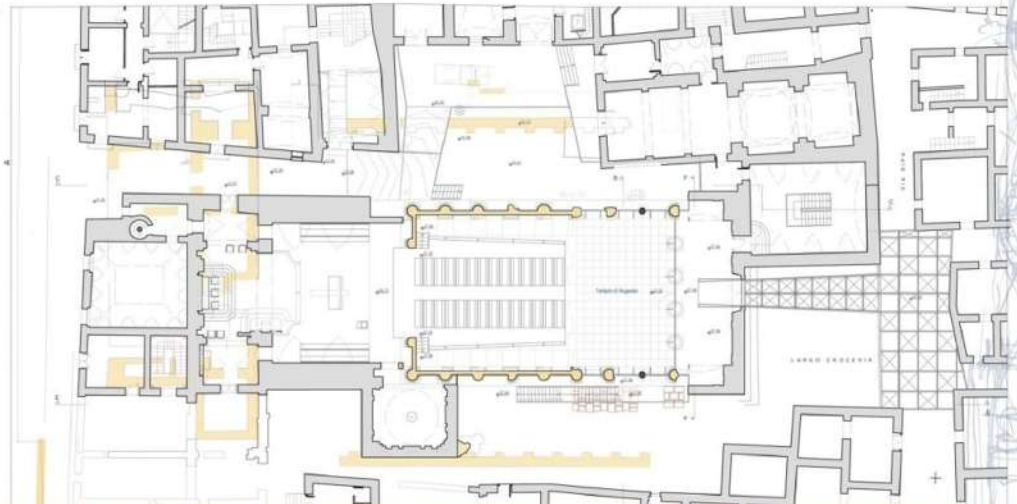

CONCORSO INTERNAZIONALE DI PROGETTAZIONE
rione terra di pozzuoli progettazione del restauro del tempio-duomo
elogio del palinsesto

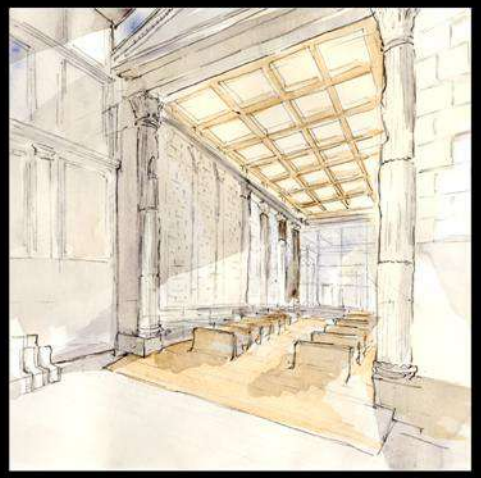

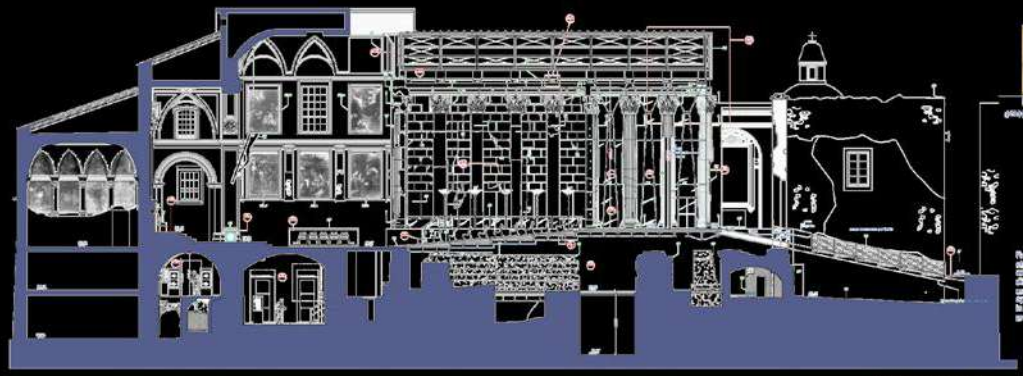

SEZIONE SCALA 1:200

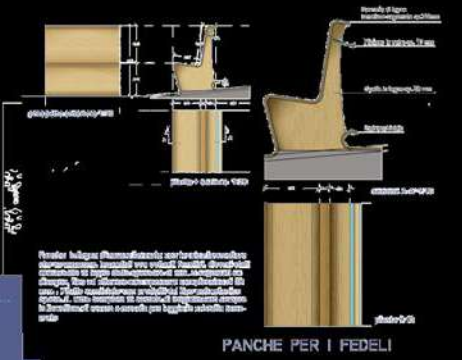

PANCHE PER I FEDELI

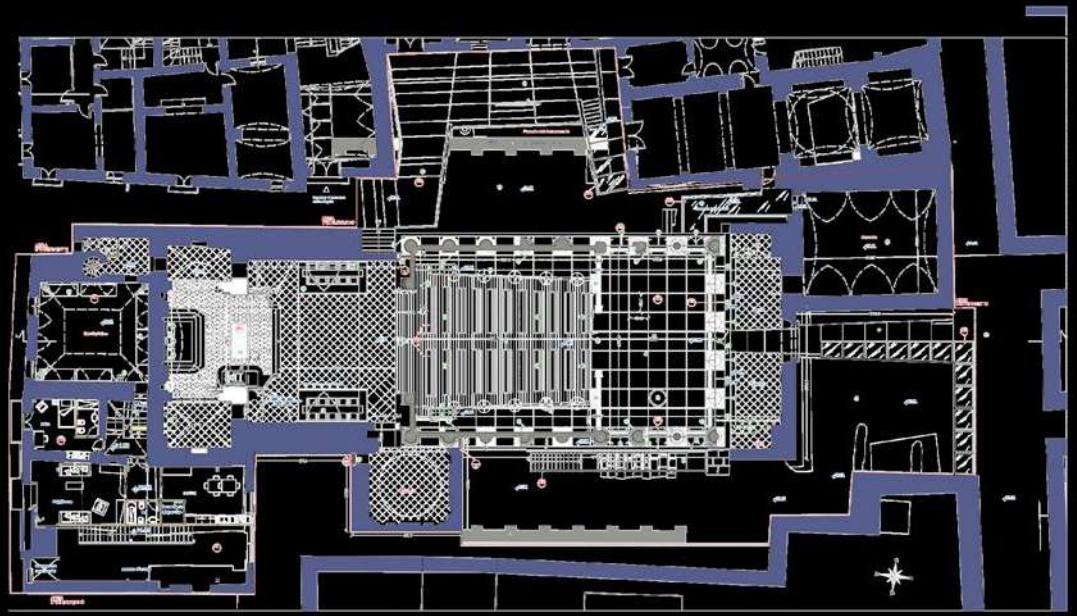

PIANTA SCALA 1:200

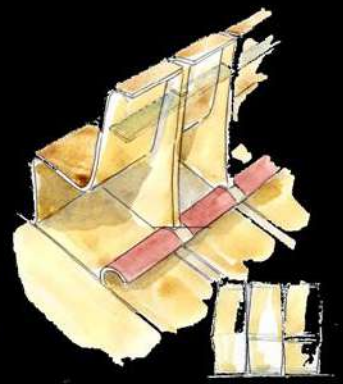

INTEGRAZIONE TRA IL SISTEMA DI PANCHE PER I FEDELI ED IL SOLAIO

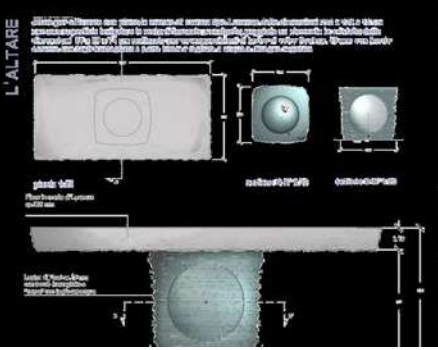

L'ALTARE

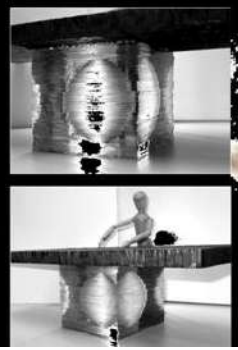

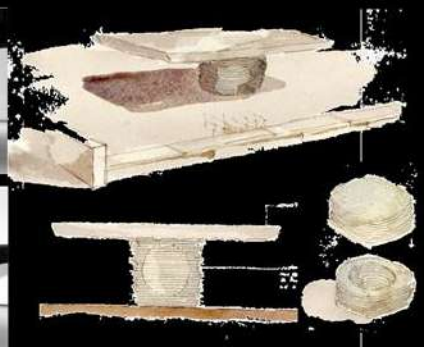

SEDUTA PER IL VESCOVO

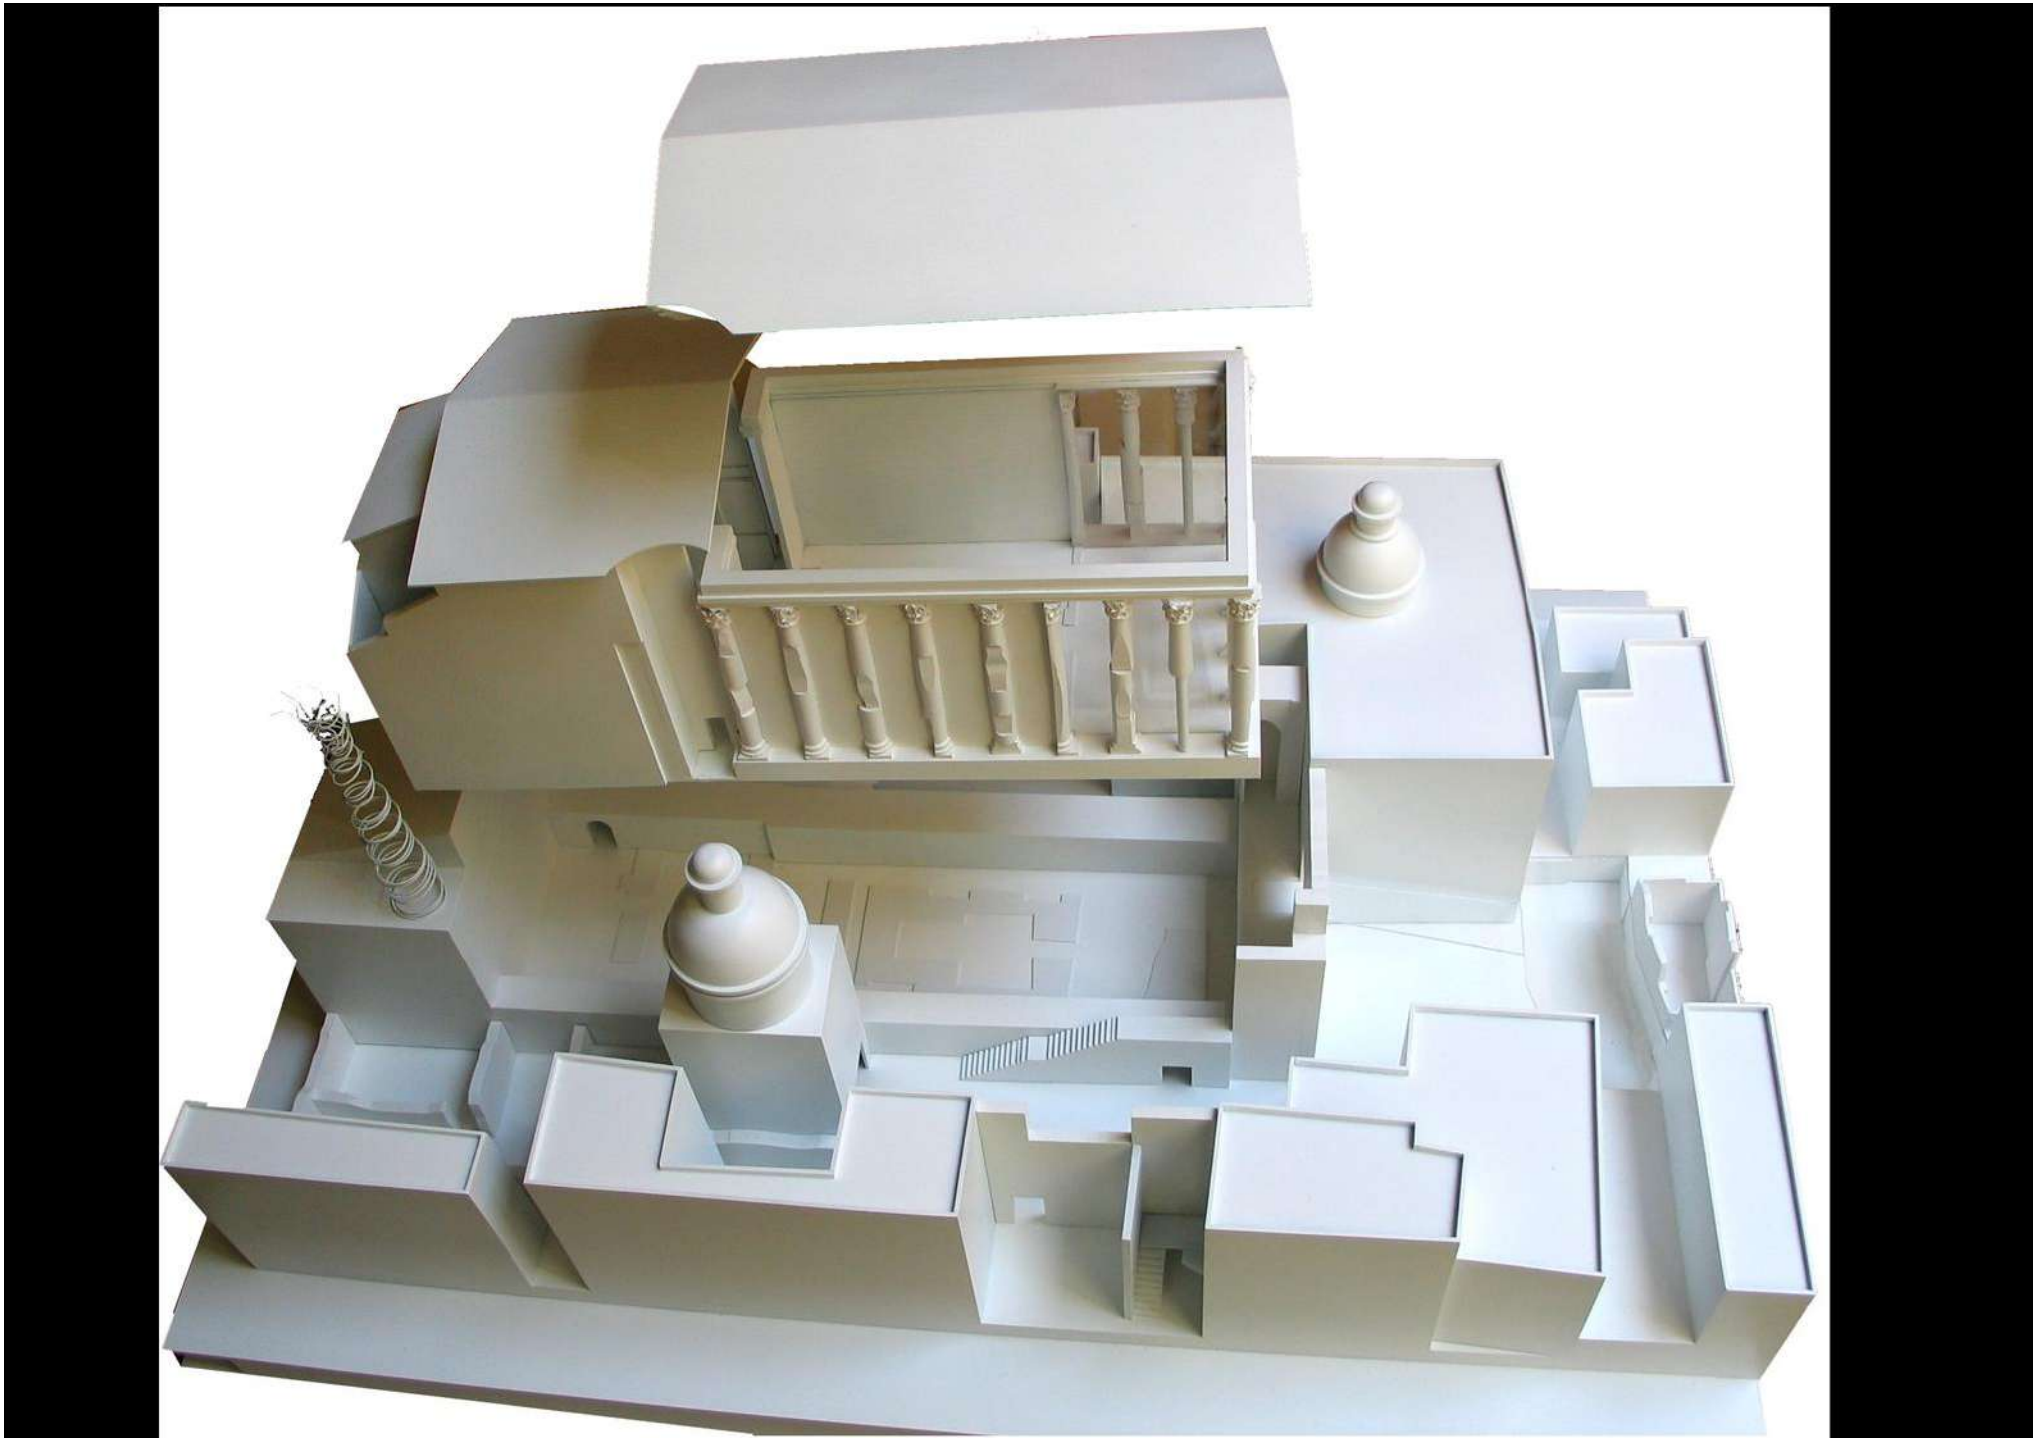

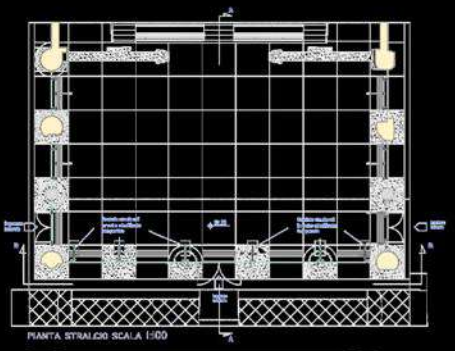

PIANTA STRALCIO SCALA 1:100

PARTICOLARE ATTACCO VETRO SCALA 1:10

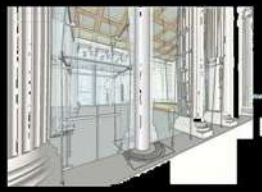

PROSPETTO EST SCALA 1:200

SEZIONE X-X ATTACCO VETRO SCALA 1:10

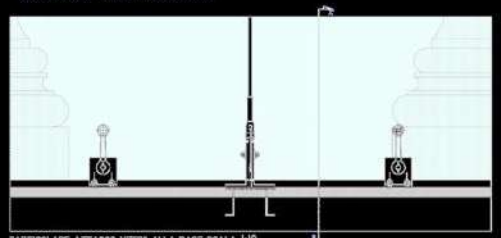

PARTICOLARE ATTACCO VETRO ALLA BASE SCALA 1:10

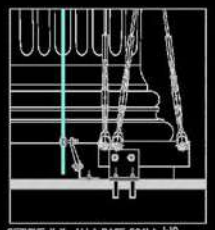

SEZIONE X-X ALLA BASE SCALA 1:10

PROSPETTO OVEST SCALA 1:200

PARTICOLARE PIANTA SCALA 1:50

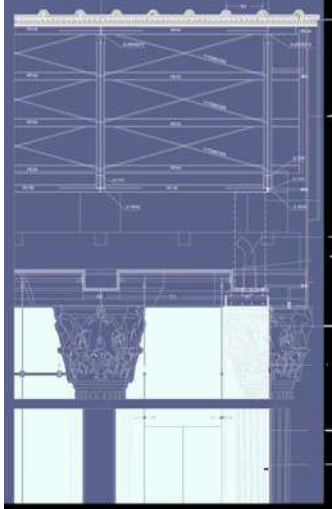

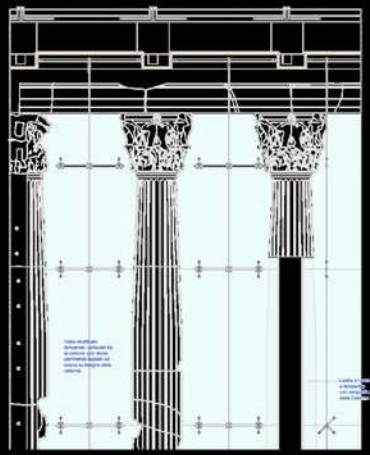

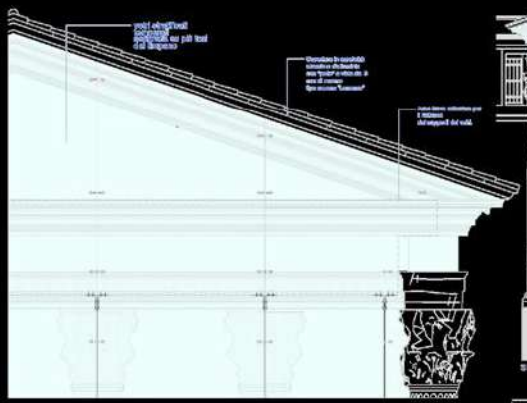

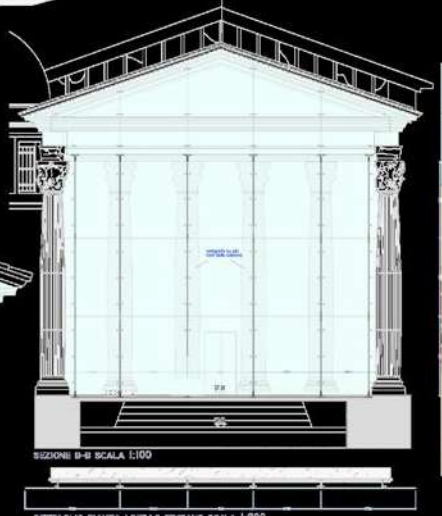

SEZIONE B-B SCALA 1:100

DETTAGLIO PIANTA LIVELLO TIMPANO SCALA 1:200

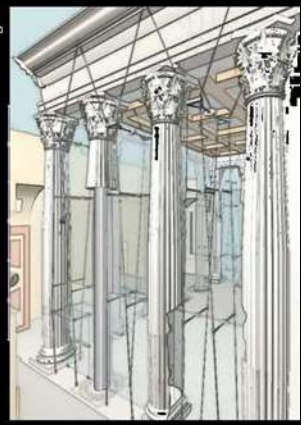

tav.5 analisi dei materiali, degrado, stratigrafia

MATERIALI	DEGRADO
m. muratura in pietra	1. lacune
	2. demolizioni
i. intonaco	3. corrosione
f. ferro	4. depositi
p. pietra	5. distacco
c. cemento	6. stuccature
t. cotto	7. vegetazione
l. legno	8. patina biologica
	9. ossidazione
	10. rigonfiamenti e marcescenza

FASI COSTRUTTIVE	SIMBOLOGIA STRATIGRAFIA
FASE 5 -restauri 1966.1972 prof. De Felice	A si appoggia a B
FASE 4 - interventi riferibili ai rifacimenti della prima metà del 600	unità stratigrafica muraria
Fase 3- interventi riferibili all'assetto della chiesa prima degli ampliamenti del 1632	taglio
FASE 2 - tempio di età augustea fine 1 sec.a.C. (? coccelus augustes)	elemento architettonico
FASE 1- podio tempiare di età repubblicana inizio II sec. a.C.	C.F. 1 corpo di fabbrica

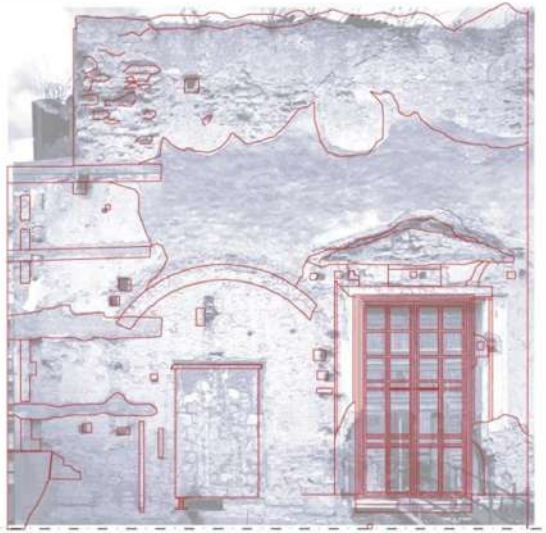

ANALISI STEREOTOMICA E RILIEVO DEI REPERTI ERRANTI

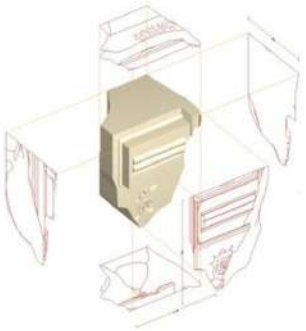

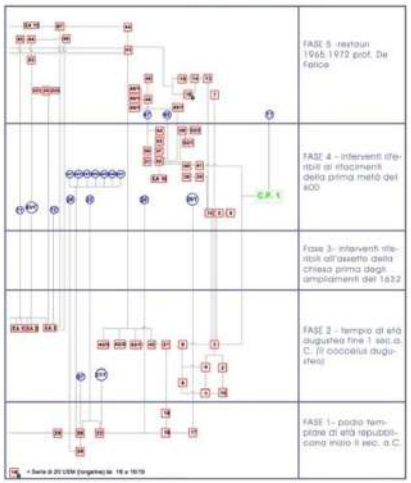

DIAGRAMMA STATIGRAFICO

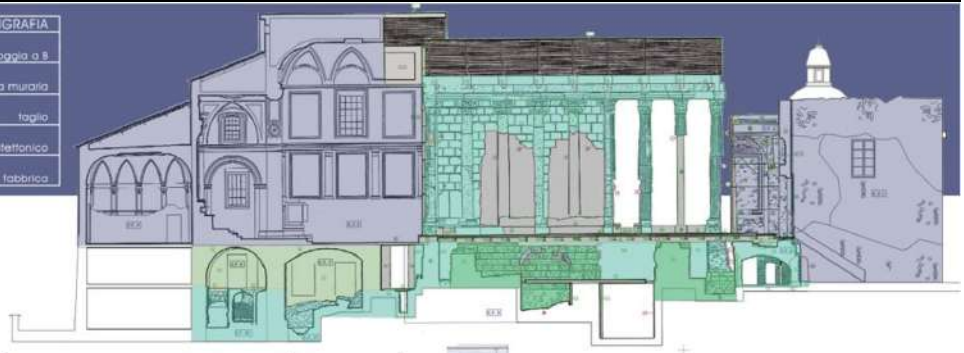

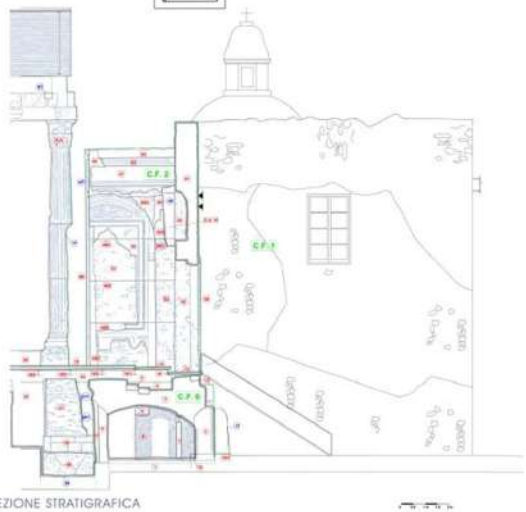

SEZIONE STRATIGRAFICA

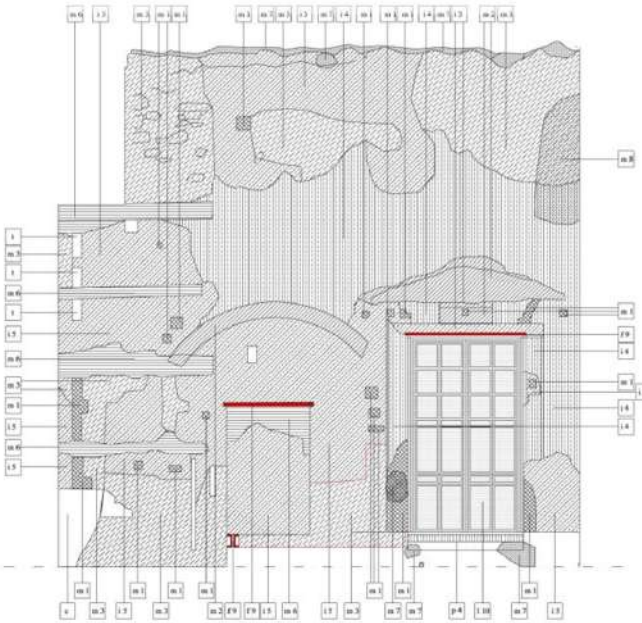

RILIEVO MATERICO E DEL DEGRADO

BLOCCO N.5

FR. N. 108

BLOCCO N.4

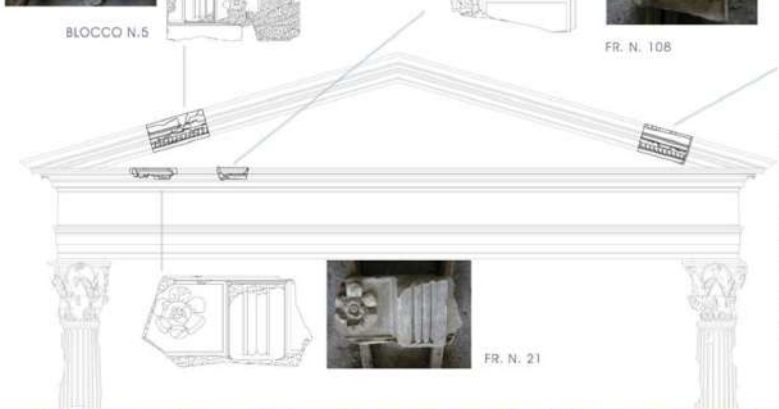

FR. N. 21

IPOTESI DI RIPROPOSIZIONE DEL FRONTONE

CONCORSO INTERNAZIONALE DI PROGETTAZIONE
rione terra di pozzuoli progettazione del restauro del tempio-duomo

elogio del palinsesto

Il progetto di conservazione

La grande cappella fanzaghiana coperta da una cupola maiolicata, è destinata ad ospitare il battistero con al centro il fonte battesimale.

Particolare impegno è stato dedicato al progetto della nuova torre campanaria nella quale ricollocare le tre antiche campane in bronzo superstiti del vecchio campanile eretto nel 1633 e demolito nel 1968. La sua nuova collocazione nella zona absidale che ospita la preesistente scala prospiciente

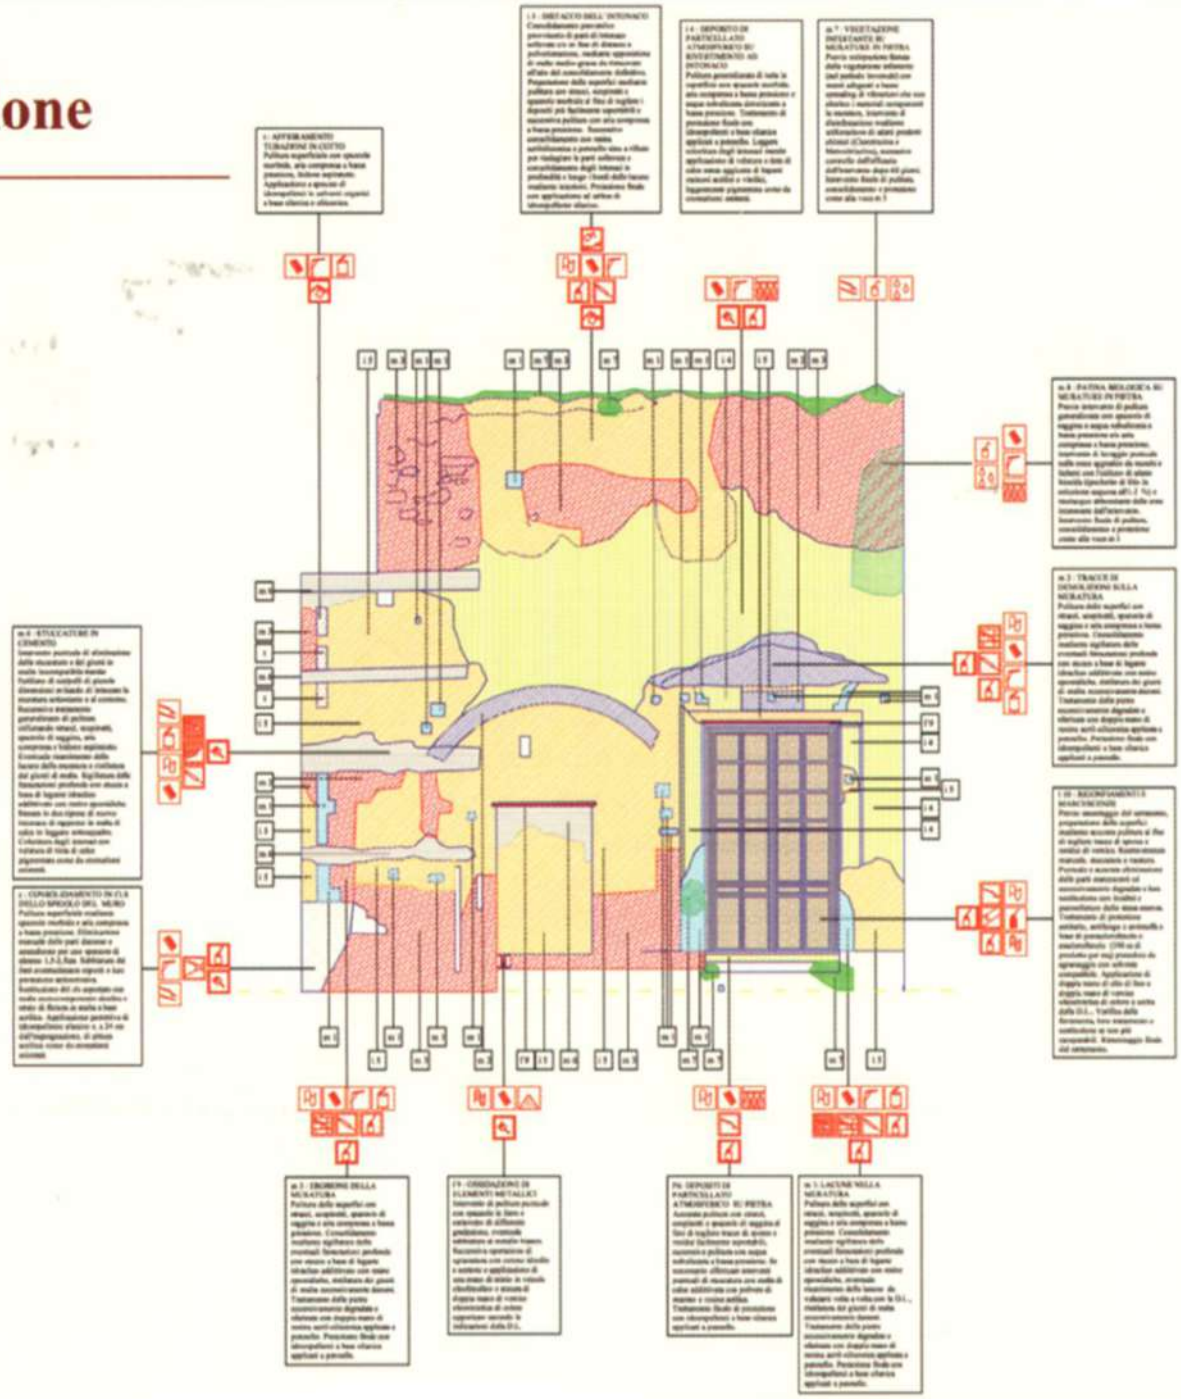

INTERVENTI DI CONSERVAZIONE E RESTAURO

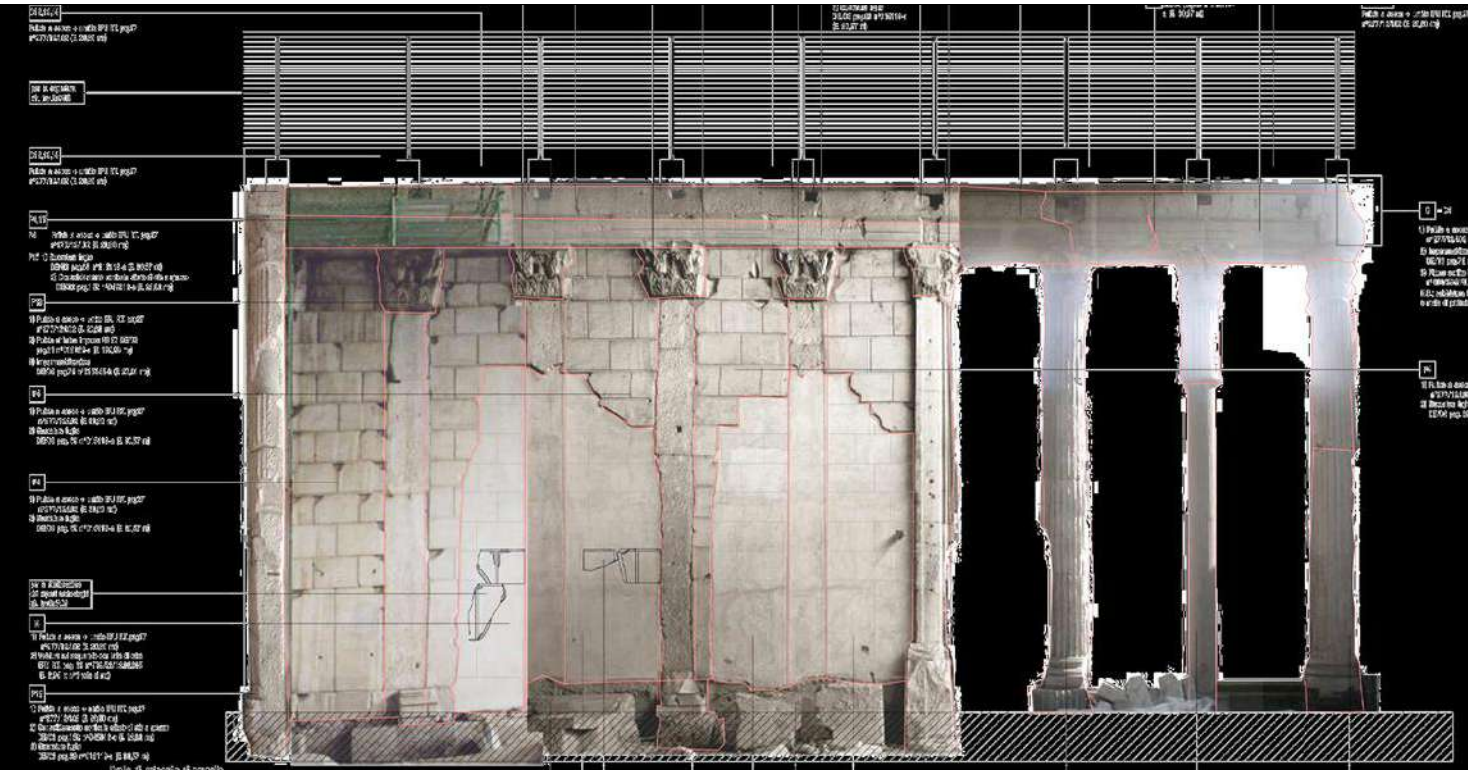

SEZIONE OVEST CELLA SCALA 1:100

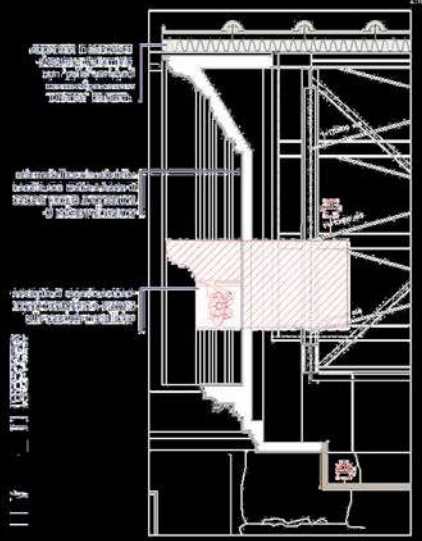

SEZIONE TIMPANO

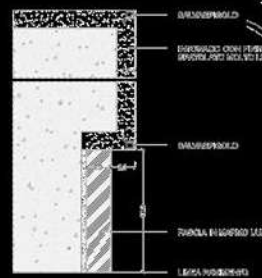

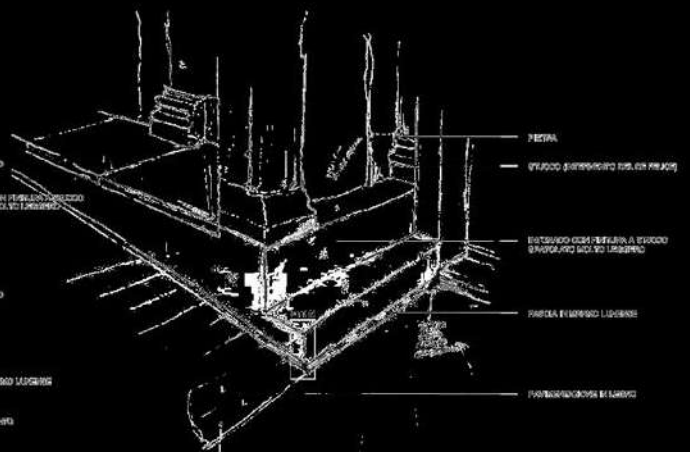

SAGRESTIA
CASA CANONICA / LAPIDARIO
MUSEO / CAMPANILE
CAPPELLA
S.S. SACRAMENTO
recupero pavimentazione originaria
nuova pavimentazione
nuova pavimentazione in marmo bianco
nuova pavimentazione per esterni
passerelle in vetro
nuova pavimentazione in legno
nuova pavimantazione
Il progetto prevede il recupero integrale della pavimentazione originaria barocca esistente

PRIMA DELL'INTERVENTO

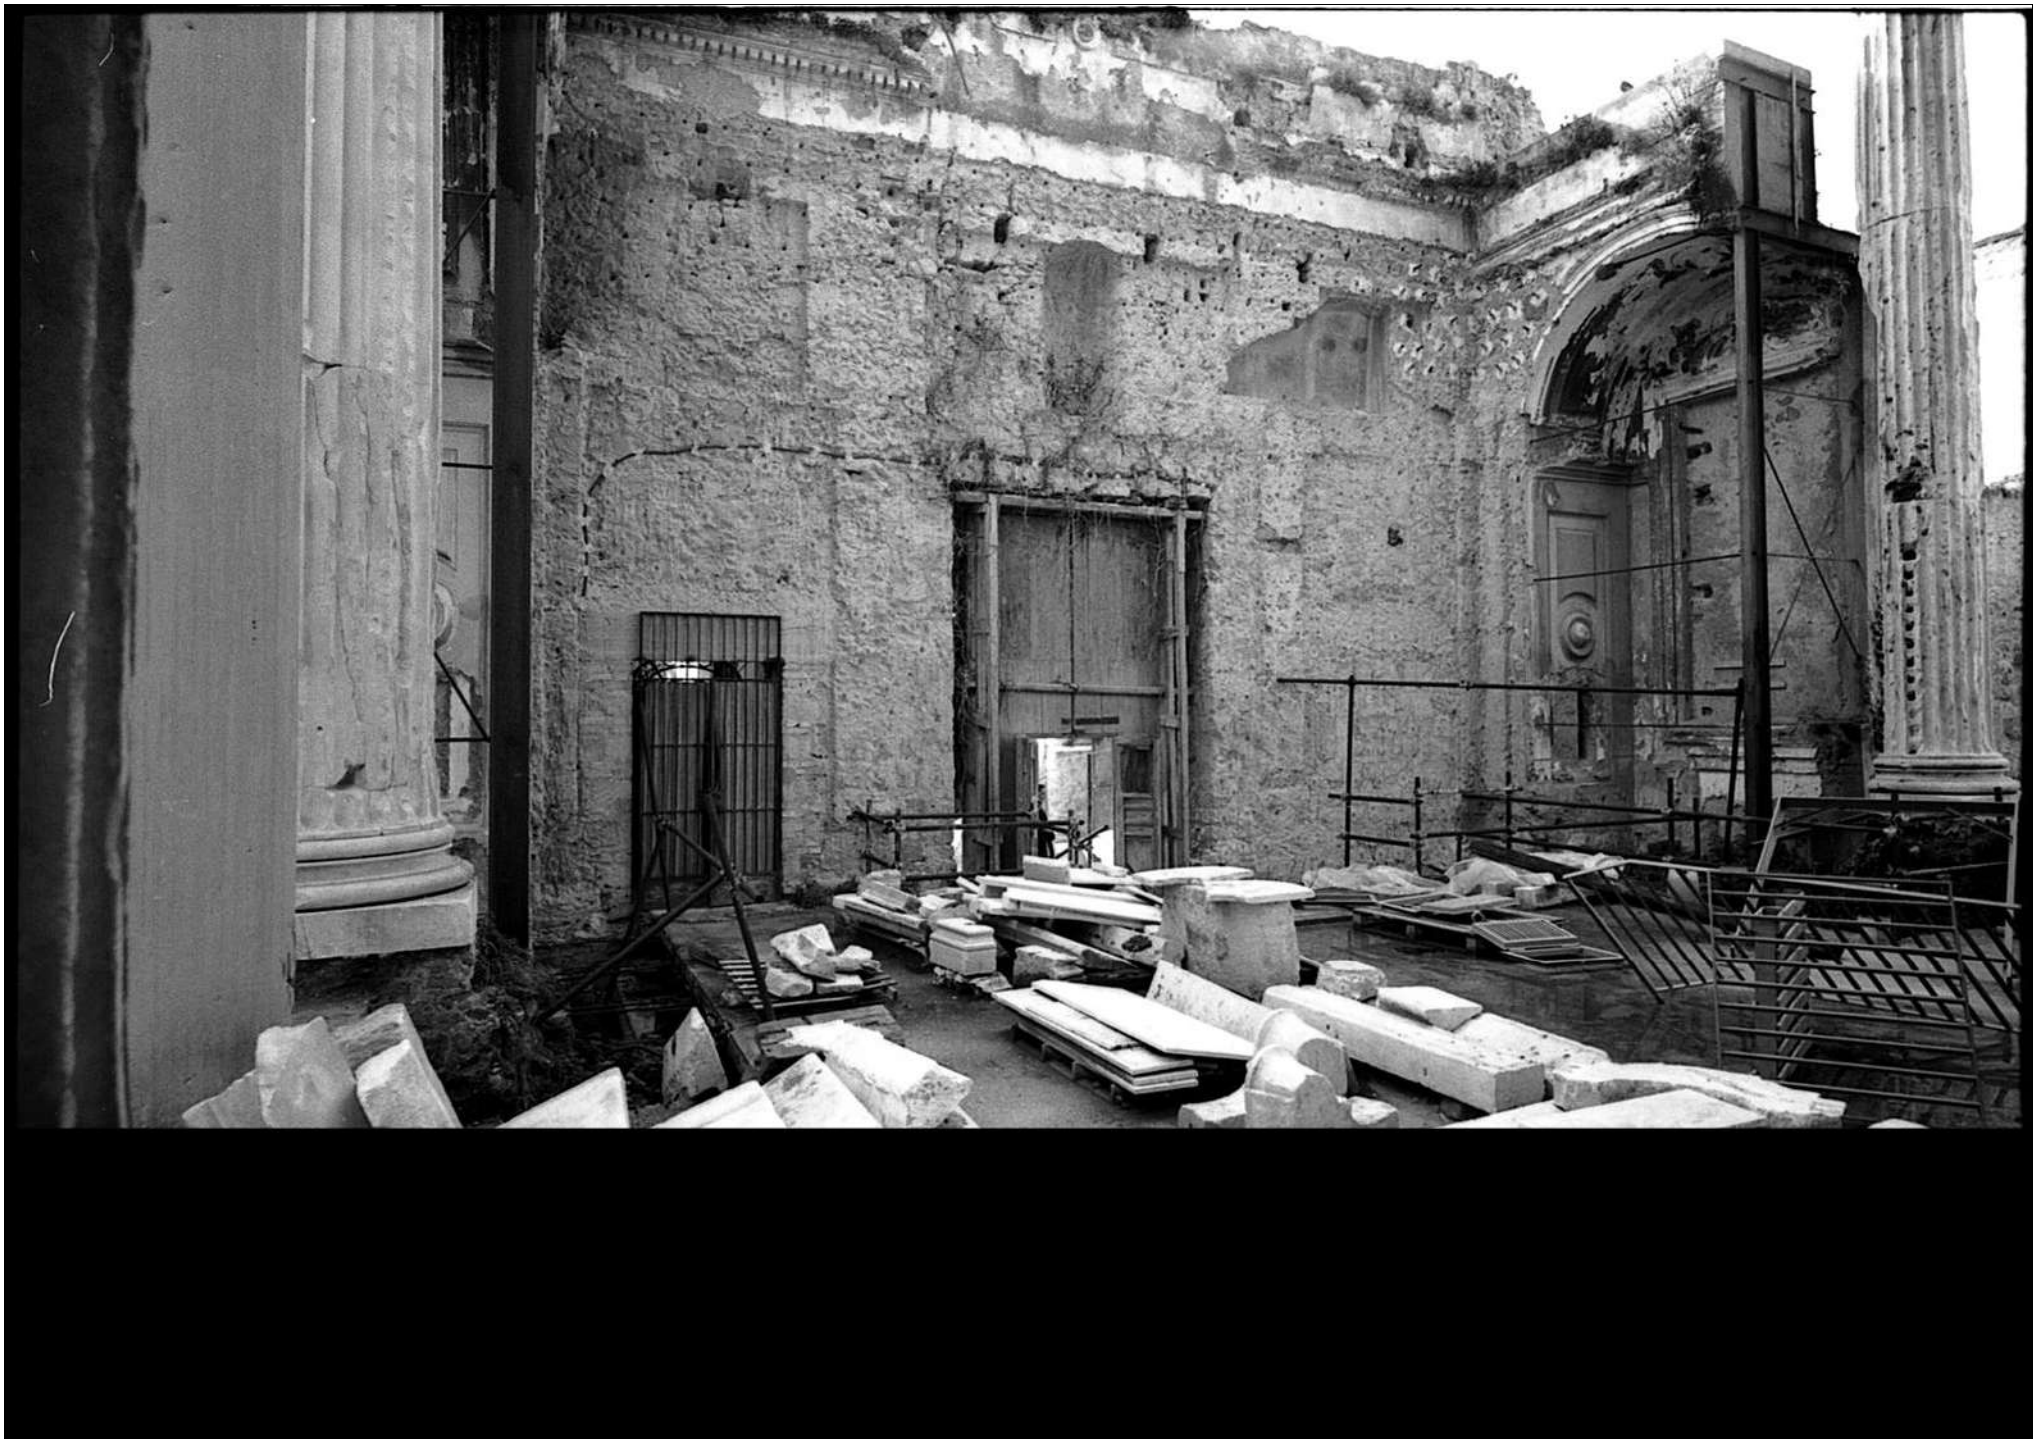

IL CANTIERE

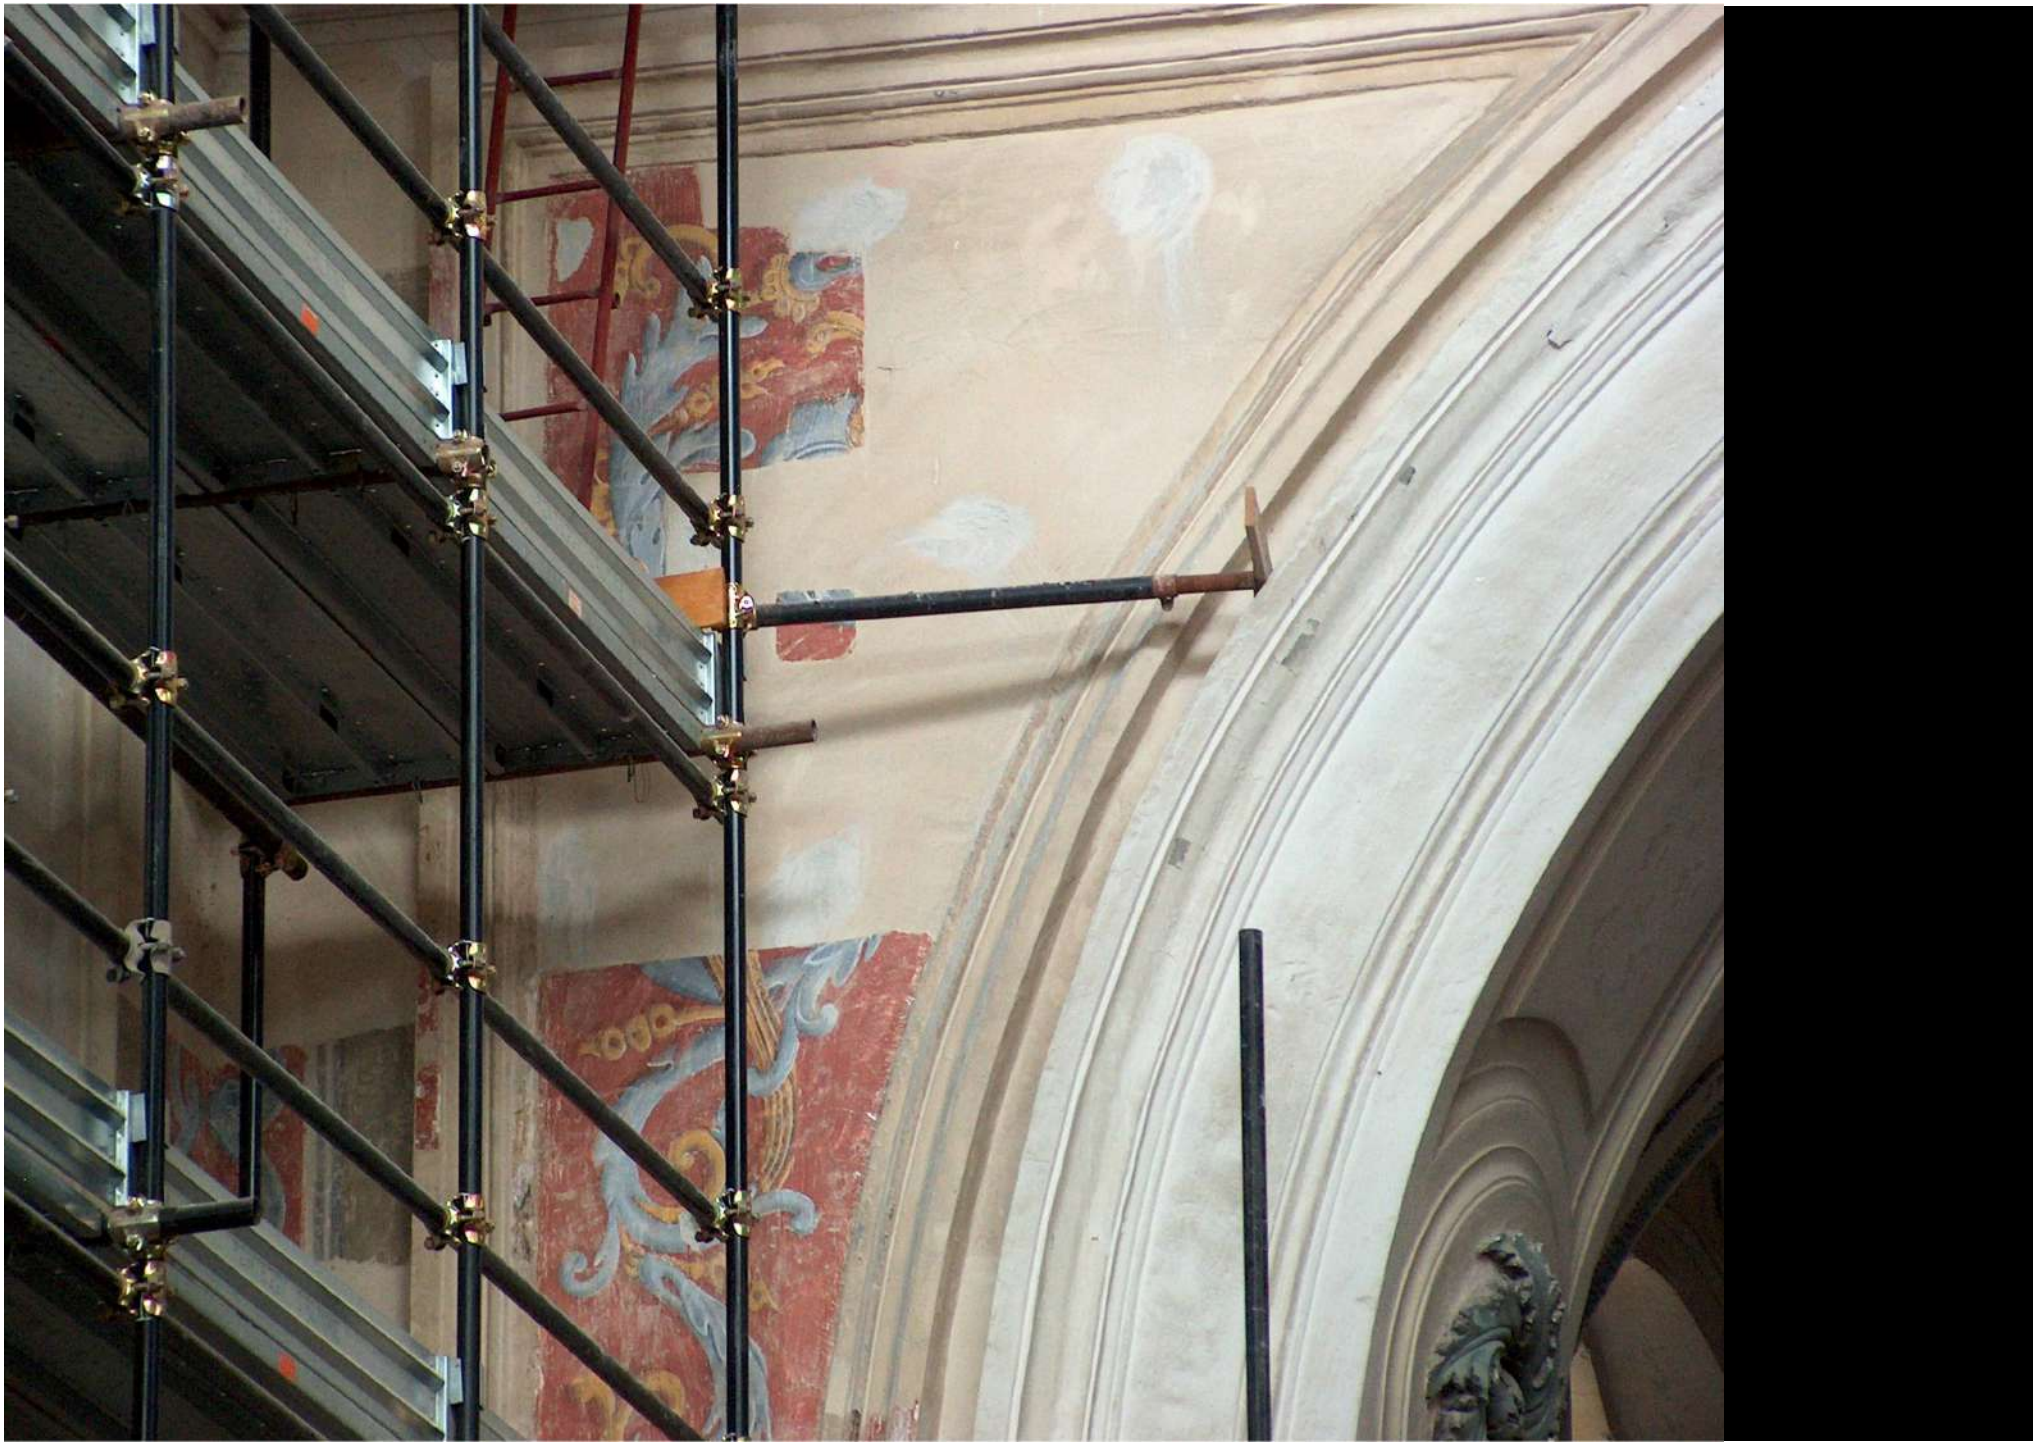

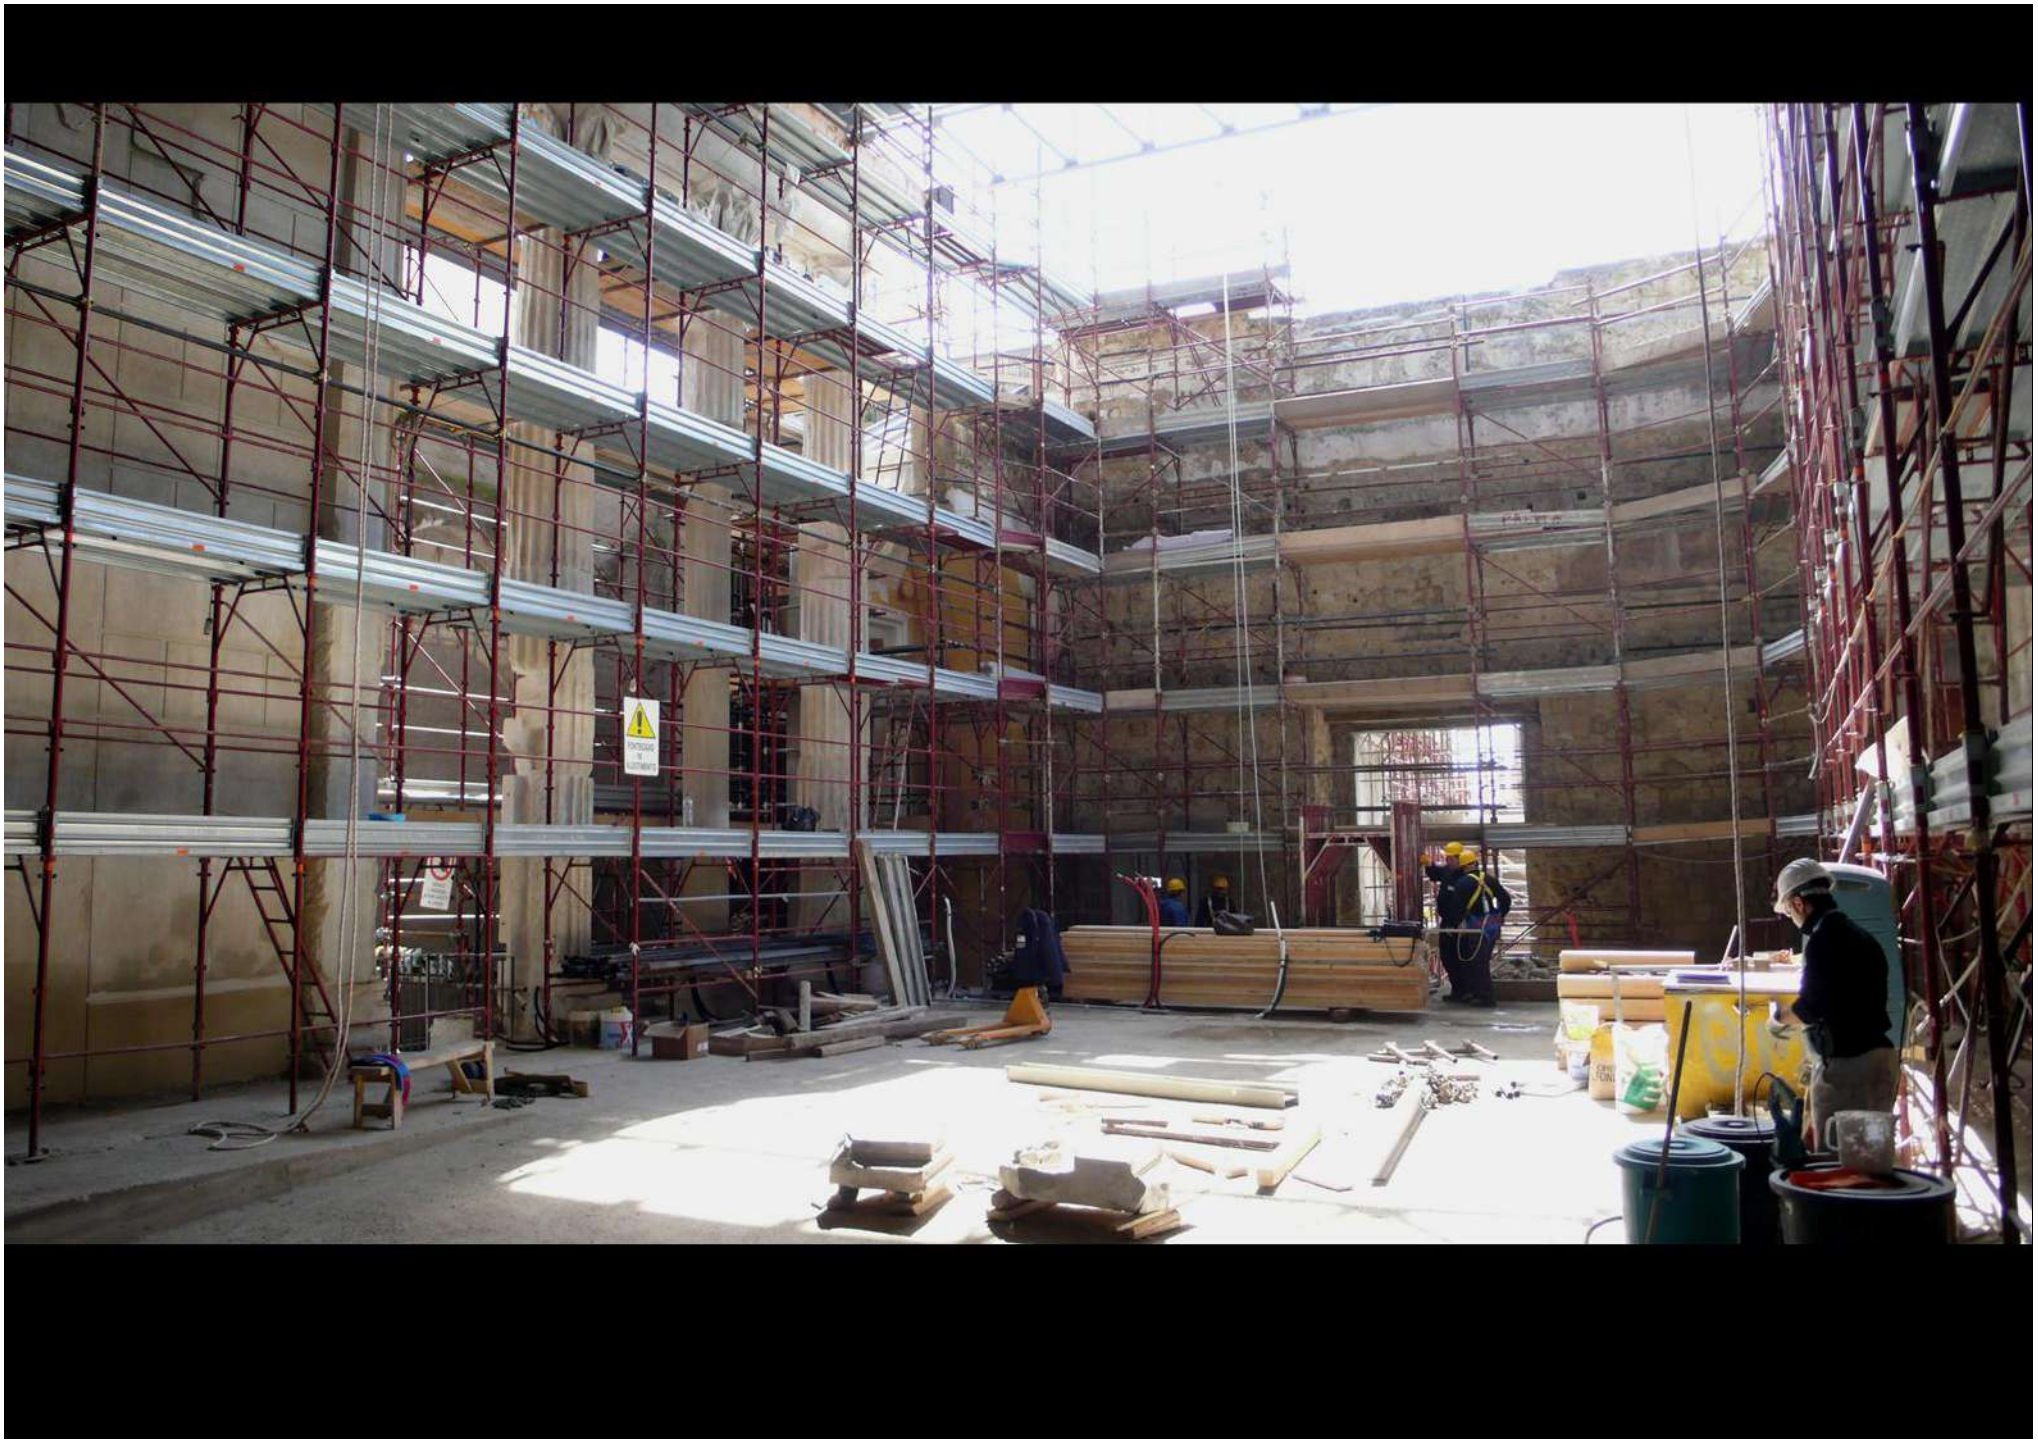

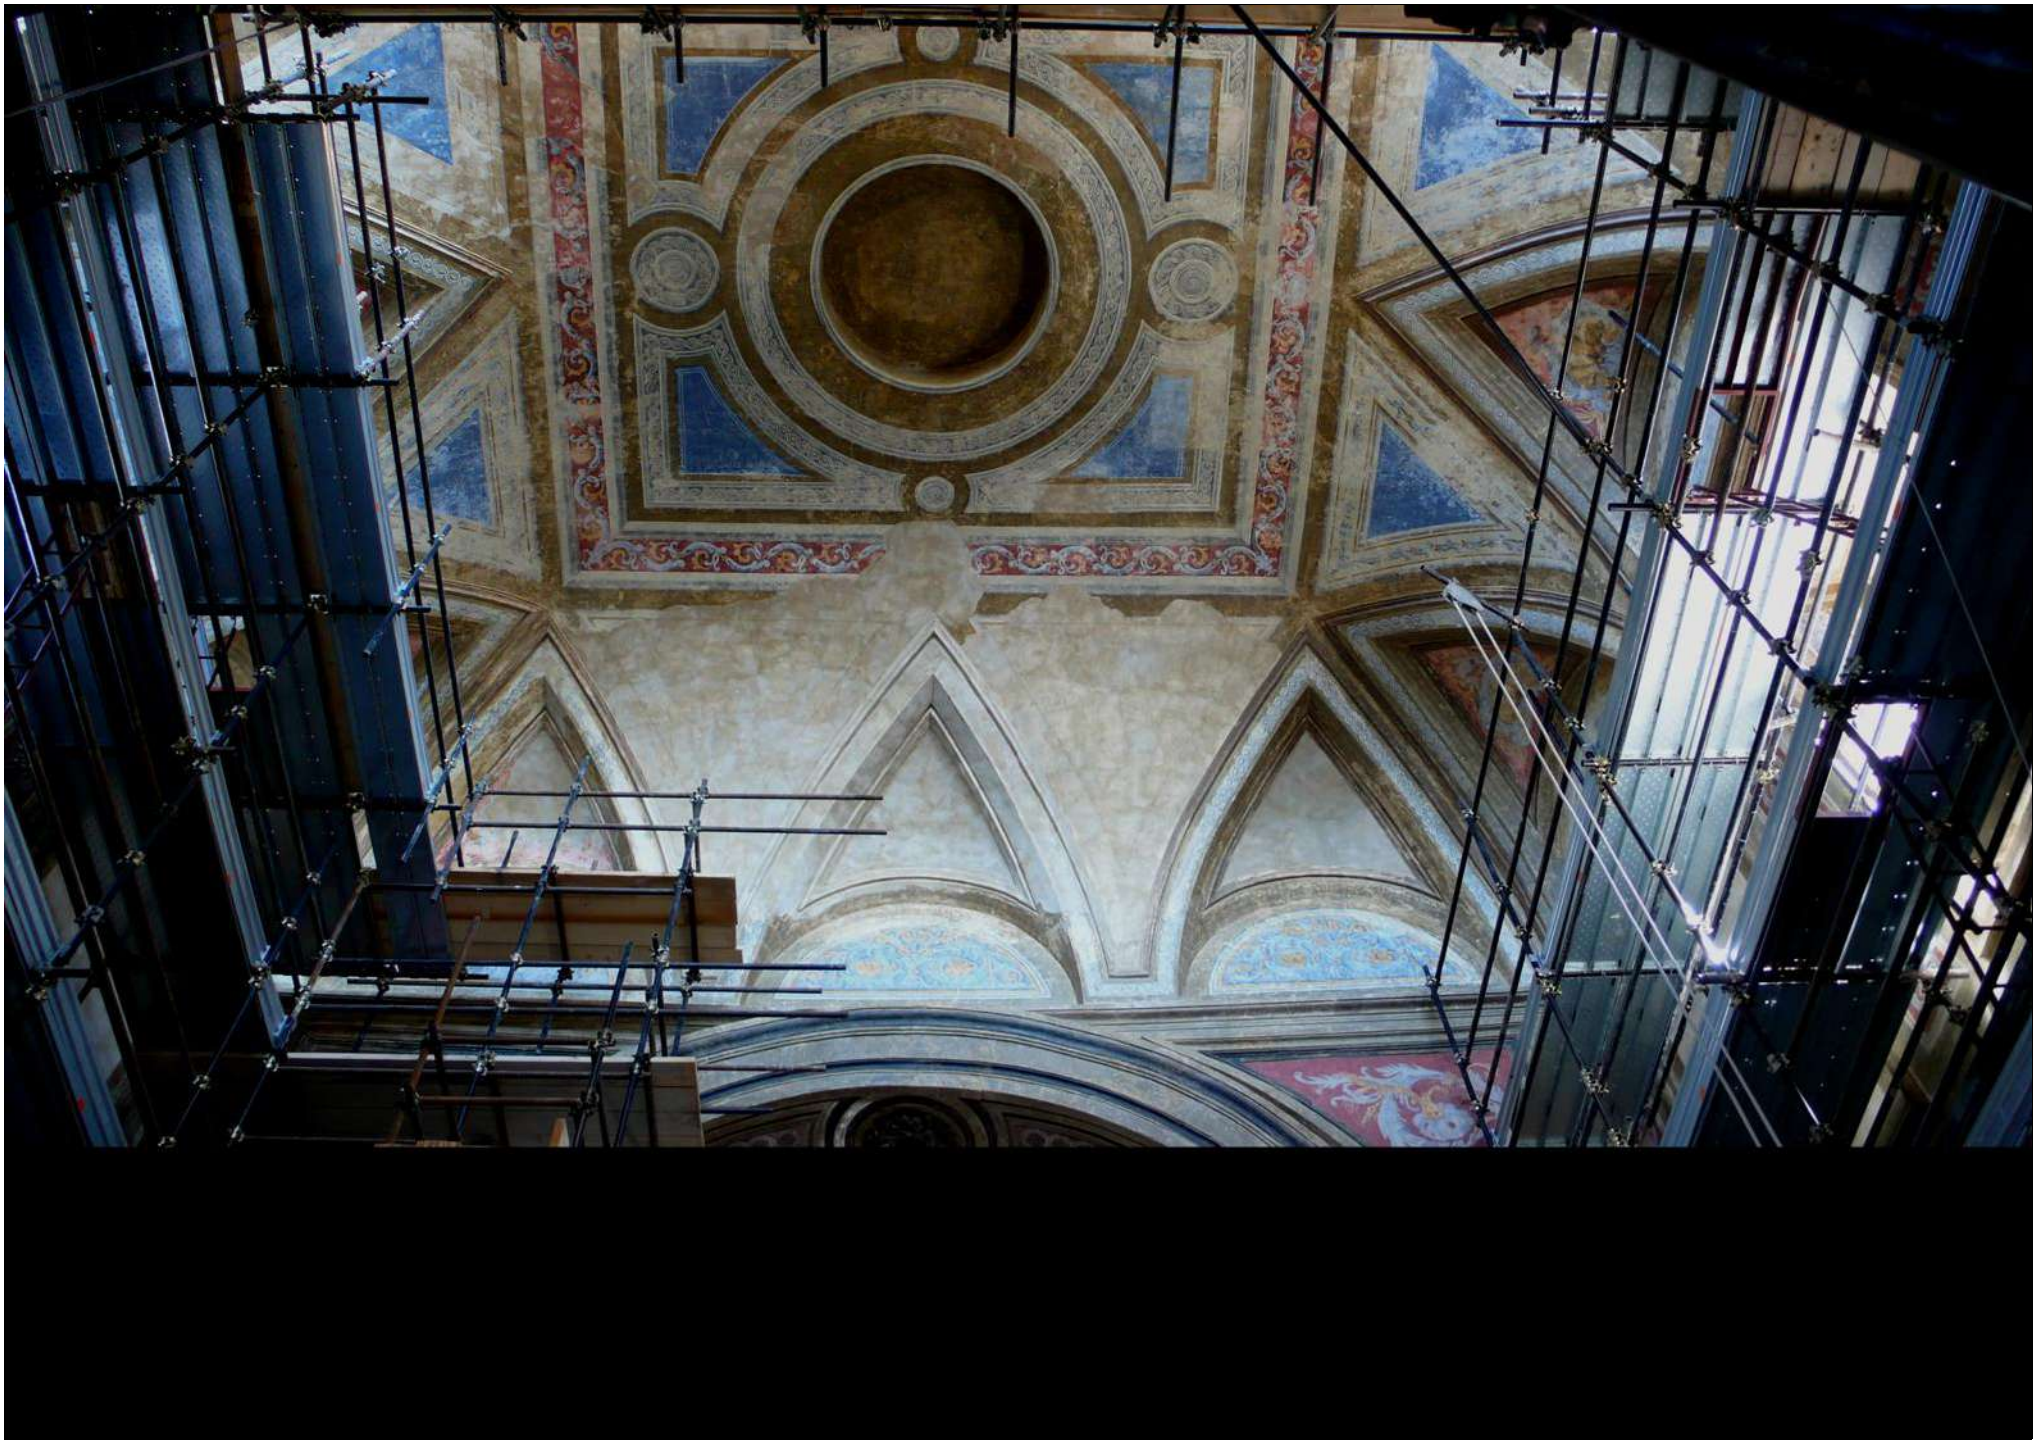

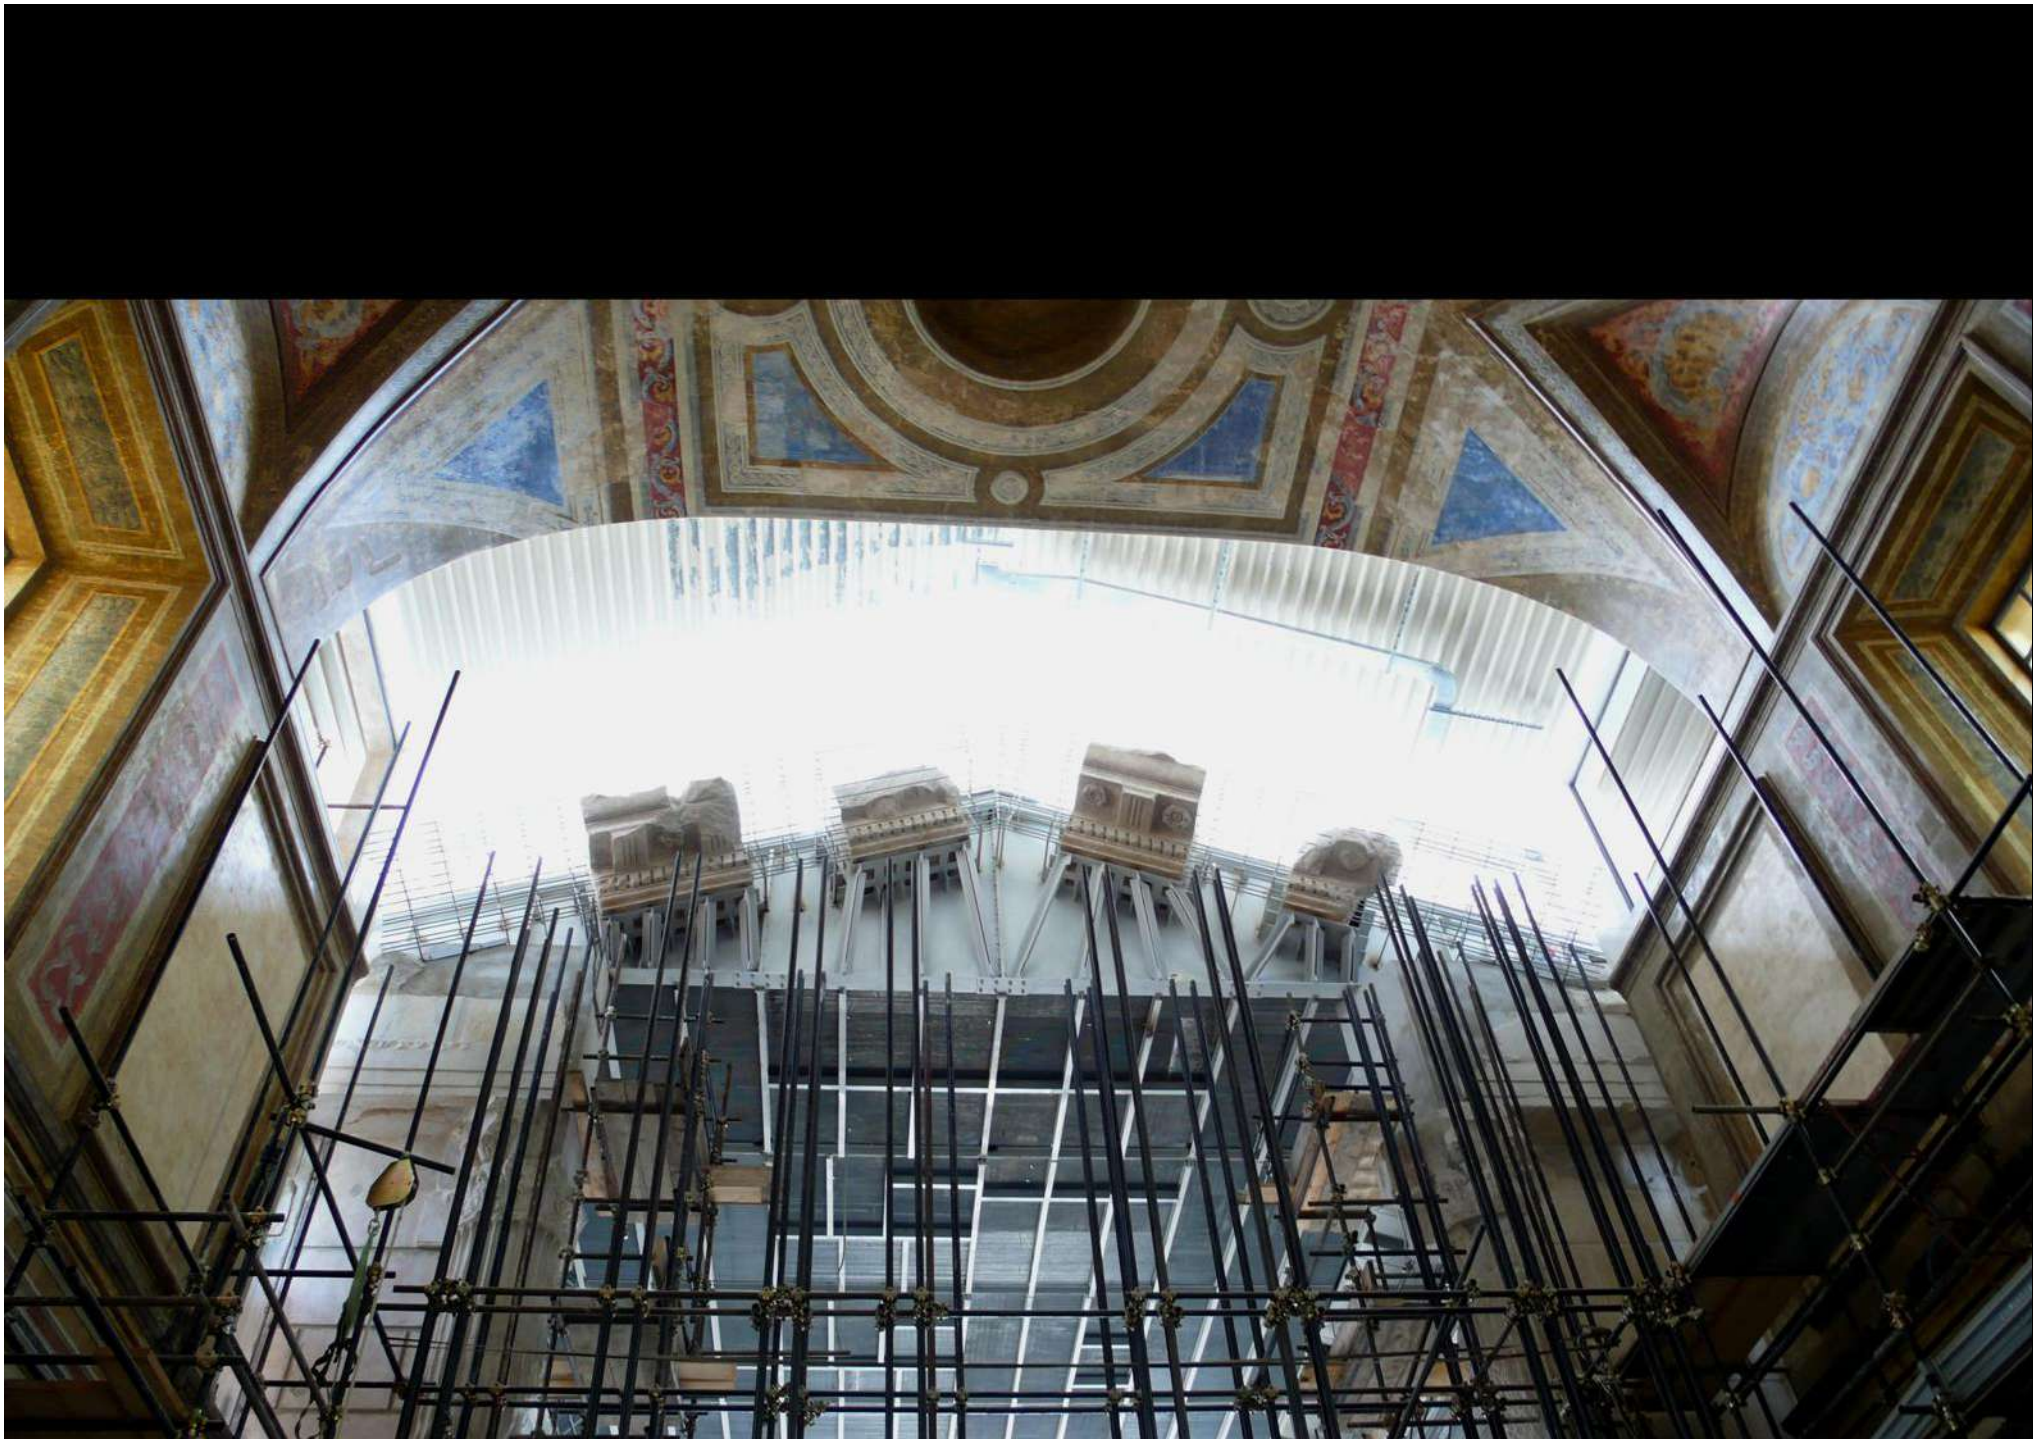

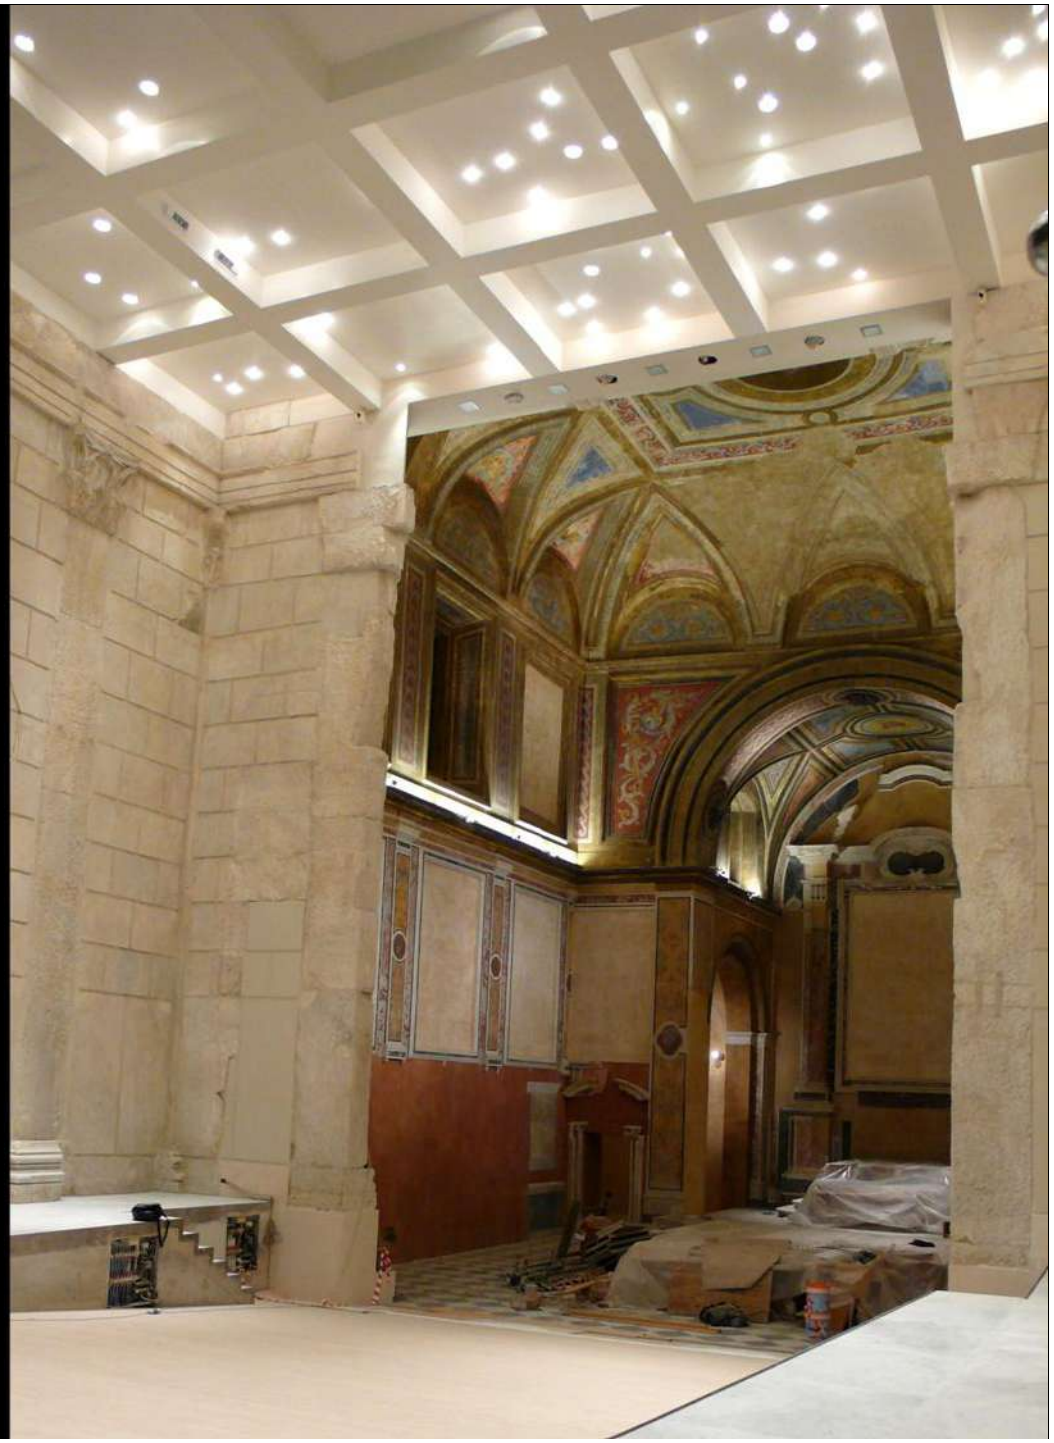

IL NUOVO CAMPANILE

Pozzuoli, Rione Terra:
le nuove torre campanaria

11 nov. 2005

Baldacchino, come spicchio di volta celeste: è il "coelum stellatum" della notte del 21 marzo 61 d.C, allo scoccare di Paolo di Tarso

le campane grande e le due piccole sono di recupero del precedente campanile (distrutto)

lo stendardo in maglia metallica flessibile (come stola o cotta di S. Paolo) è un indicatore (intercambiabile) rituale che regge i Tempi e le stagioni delle preghiere (Quaresima, Pasqua, Pentecoste, Avvento, ecc.) è illuminato, di notte, dal basso

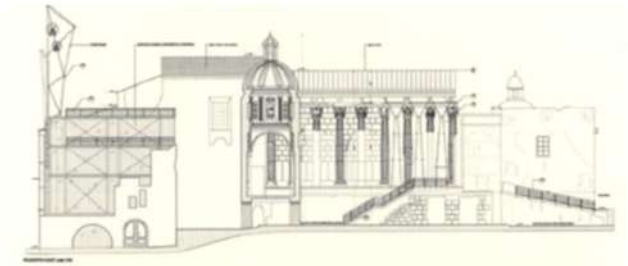

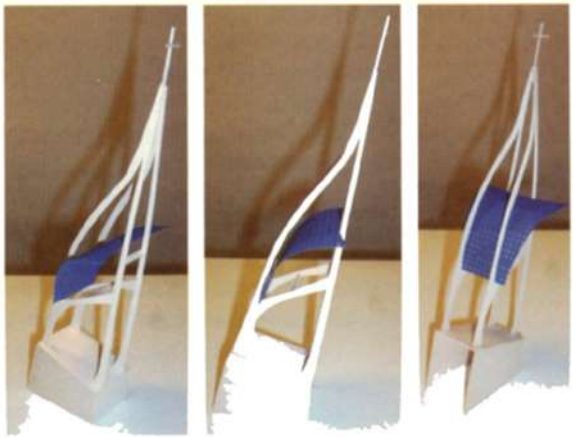

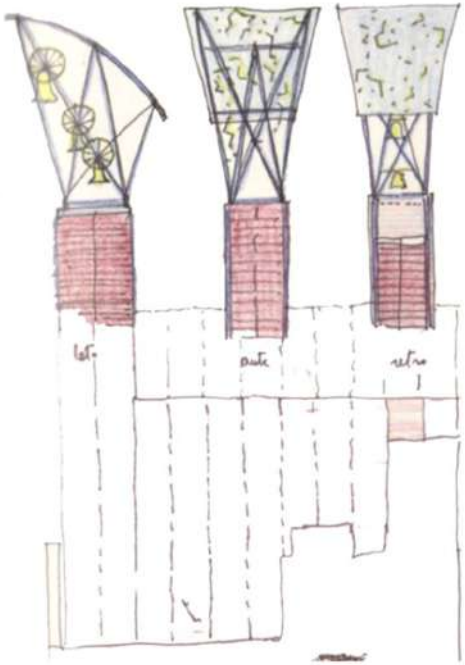

L’OPERA REALIZZATA

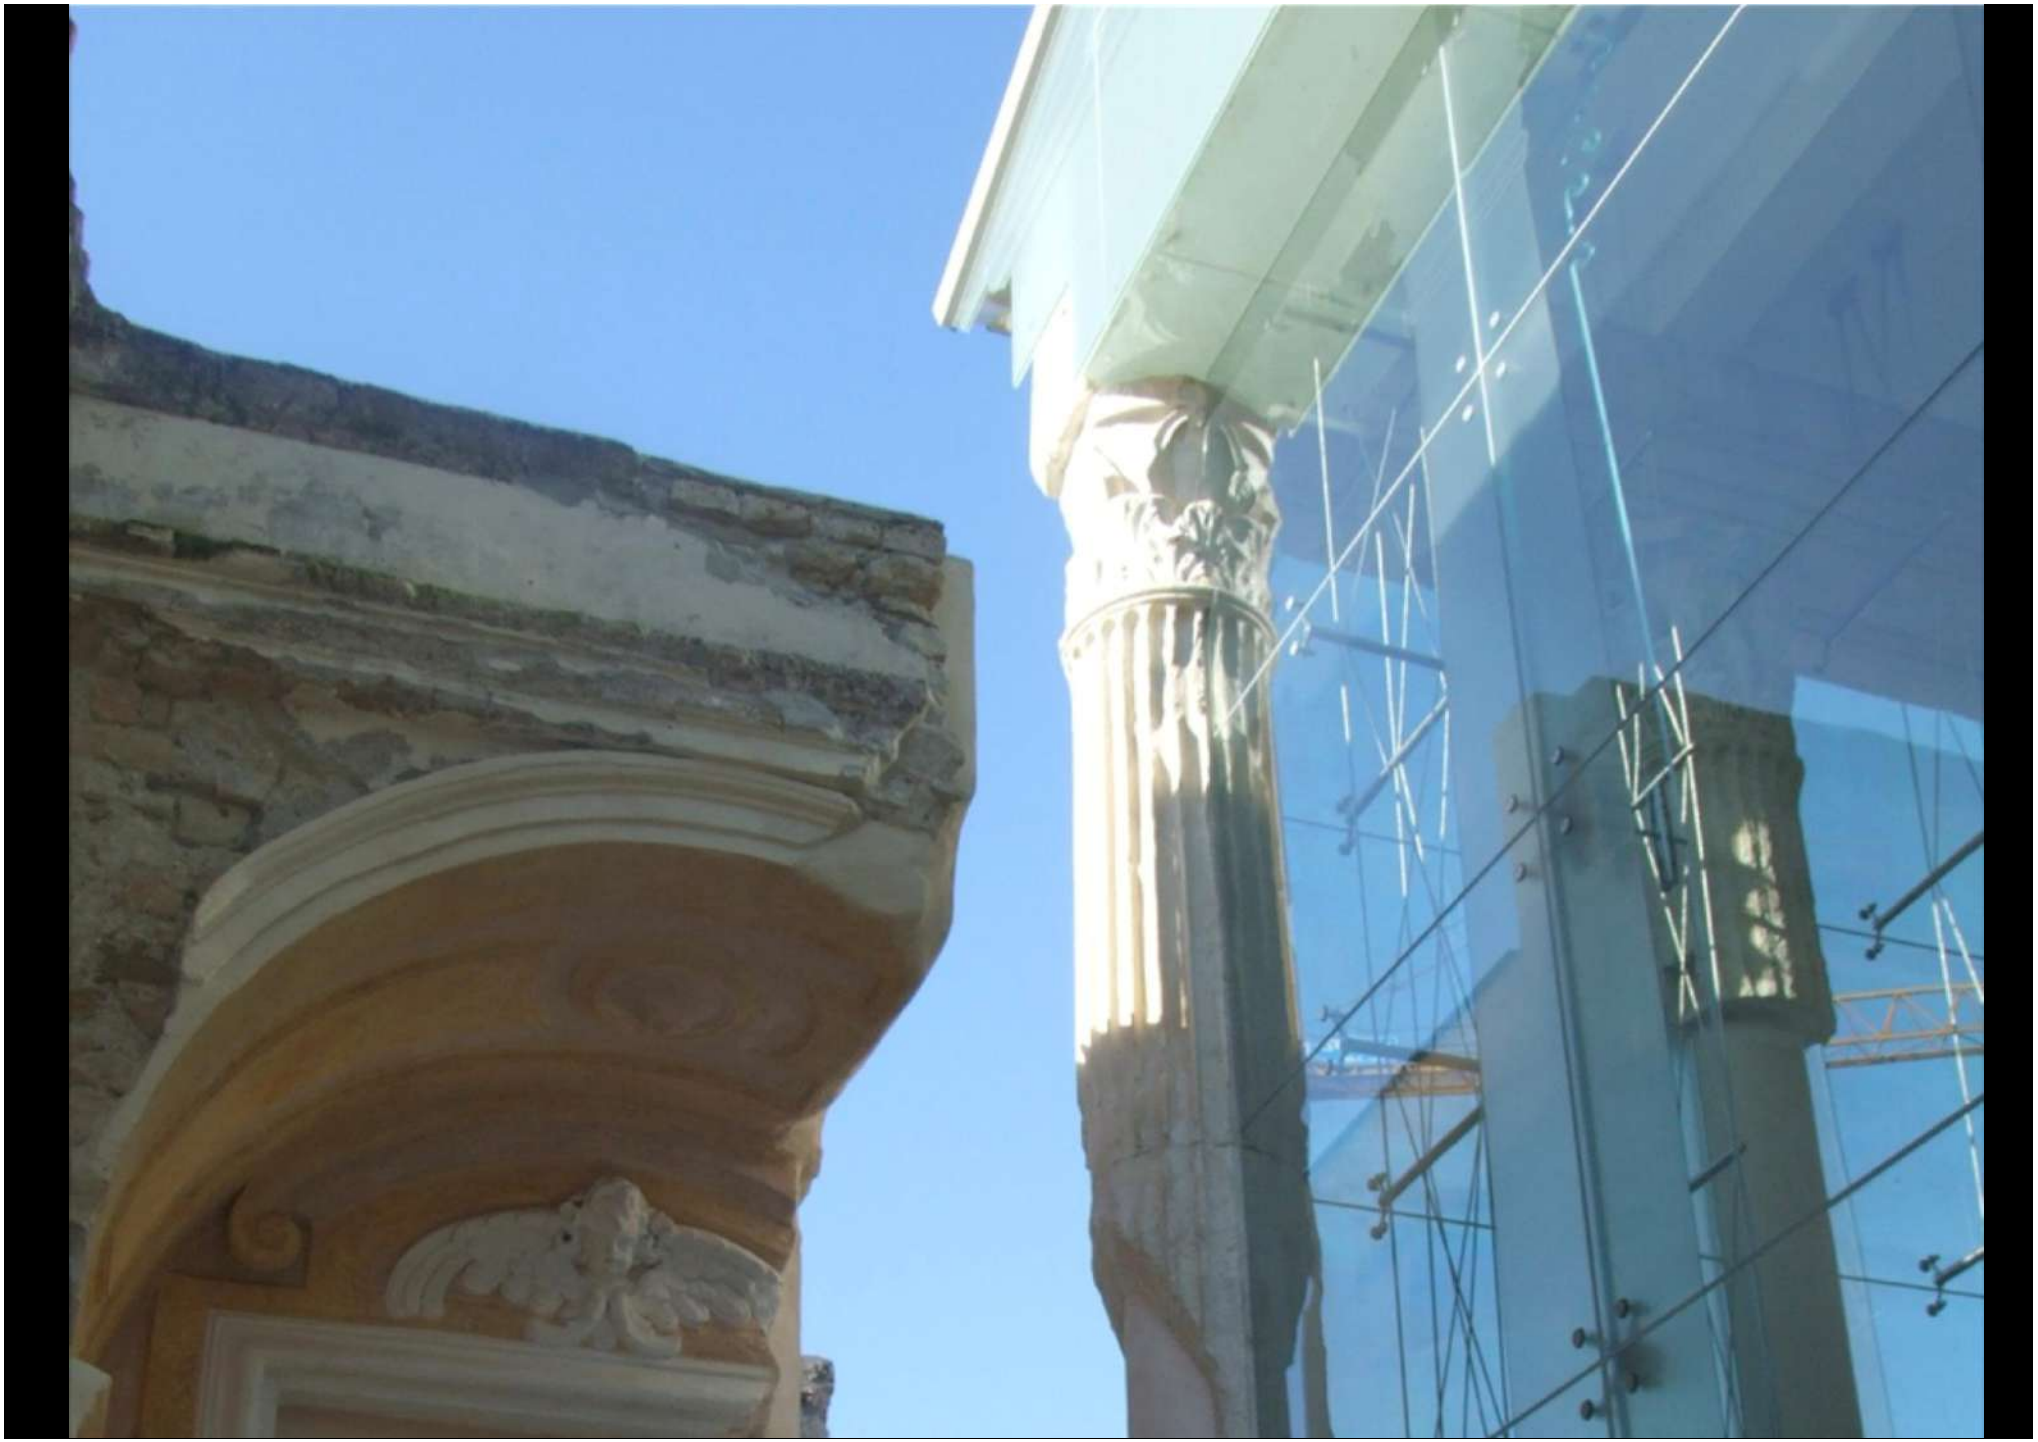

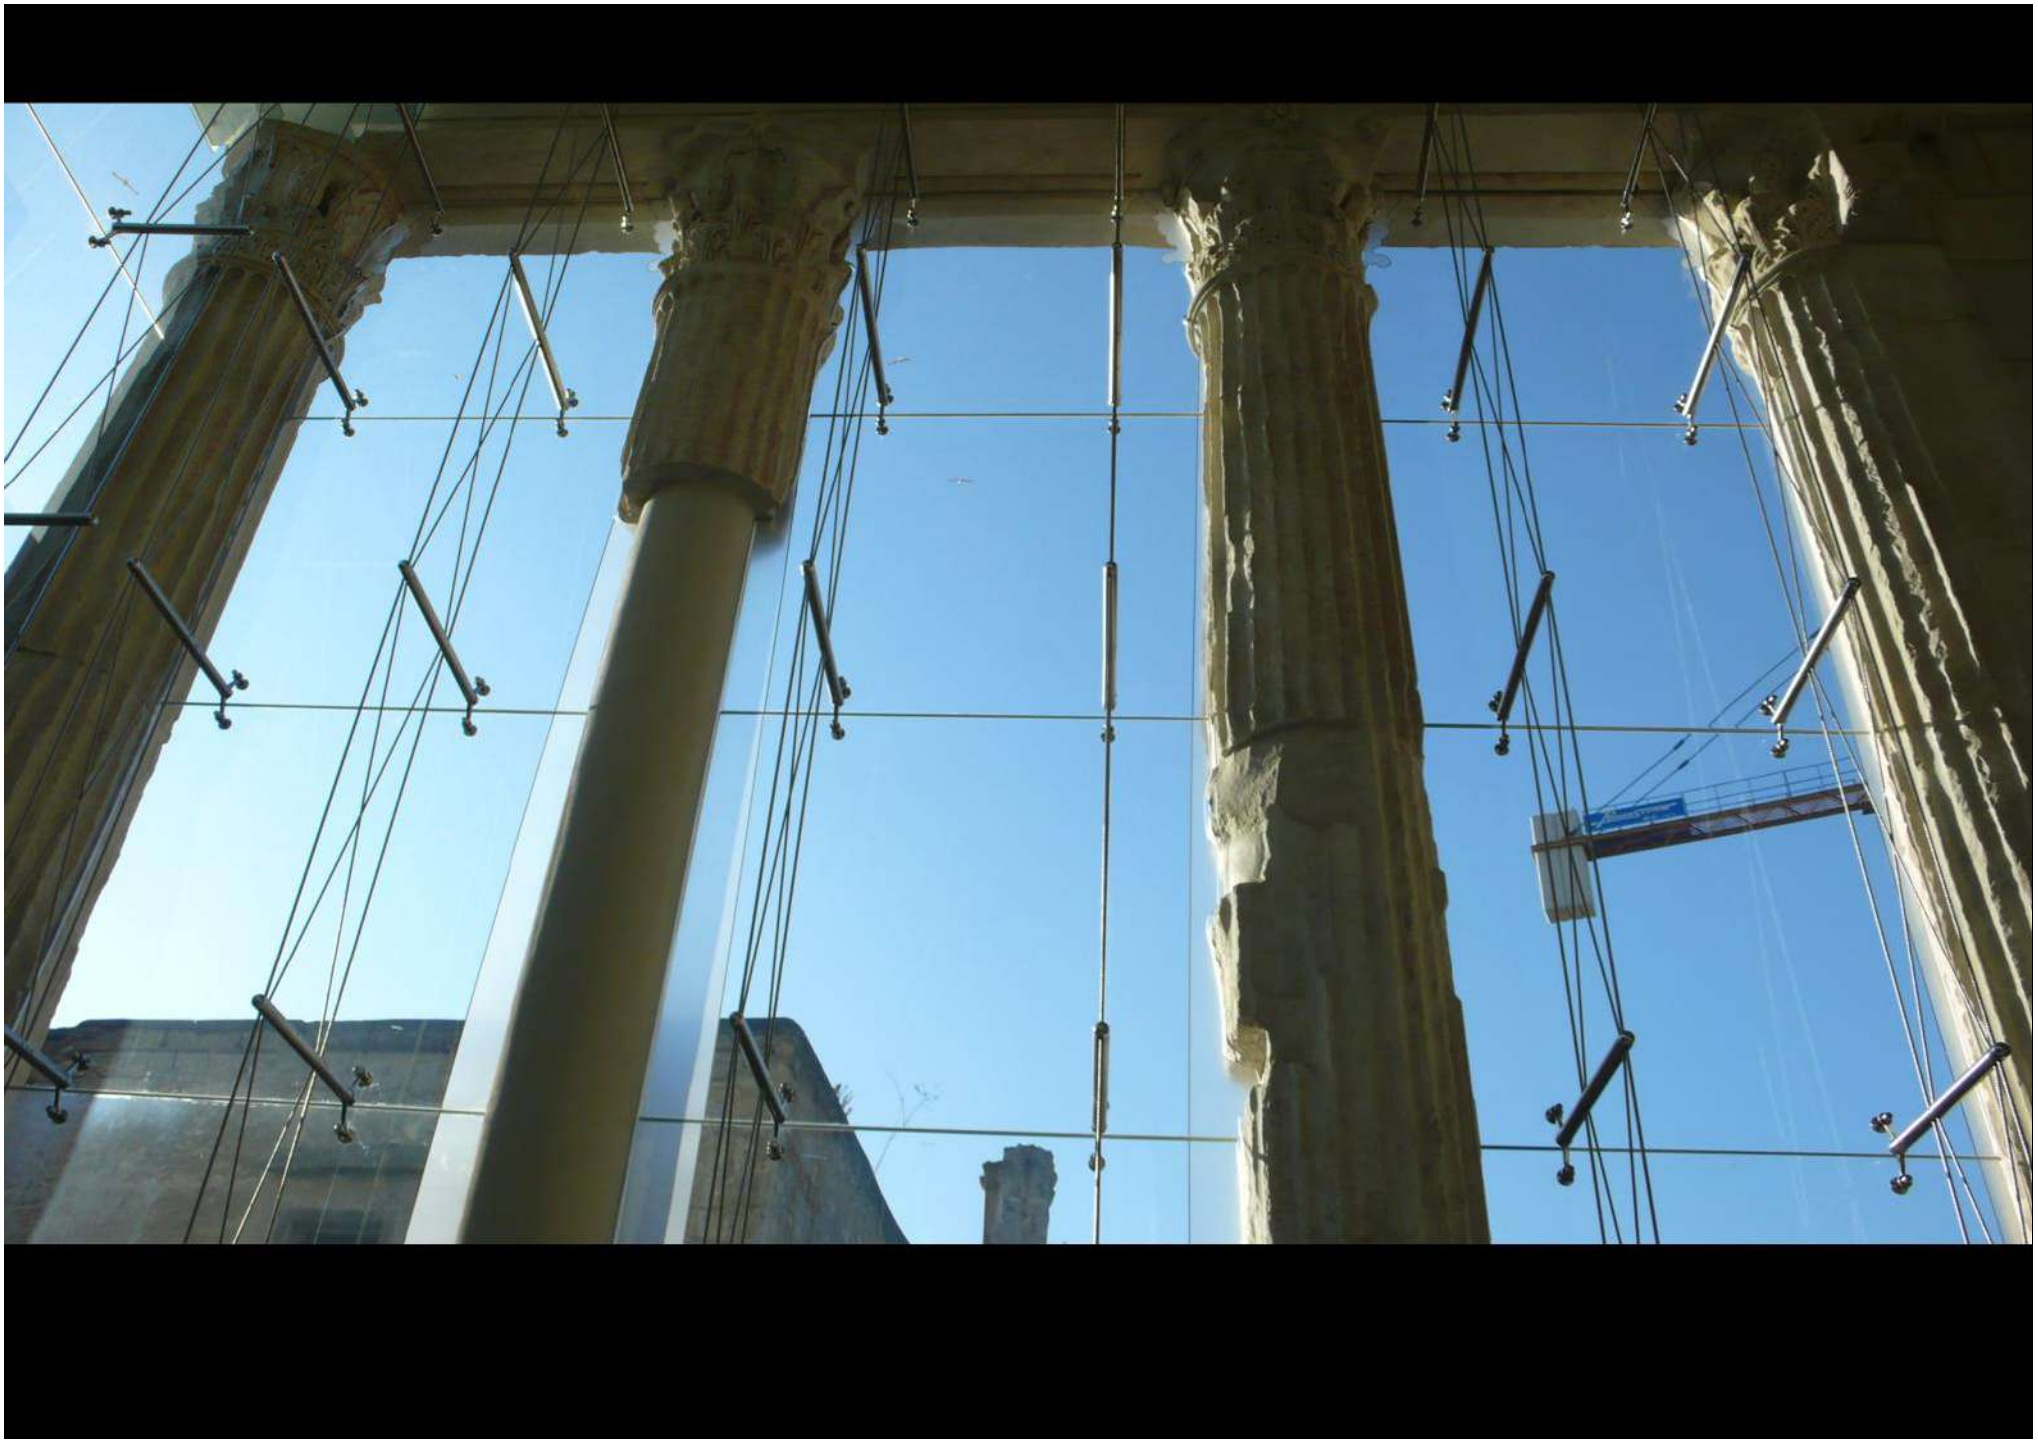

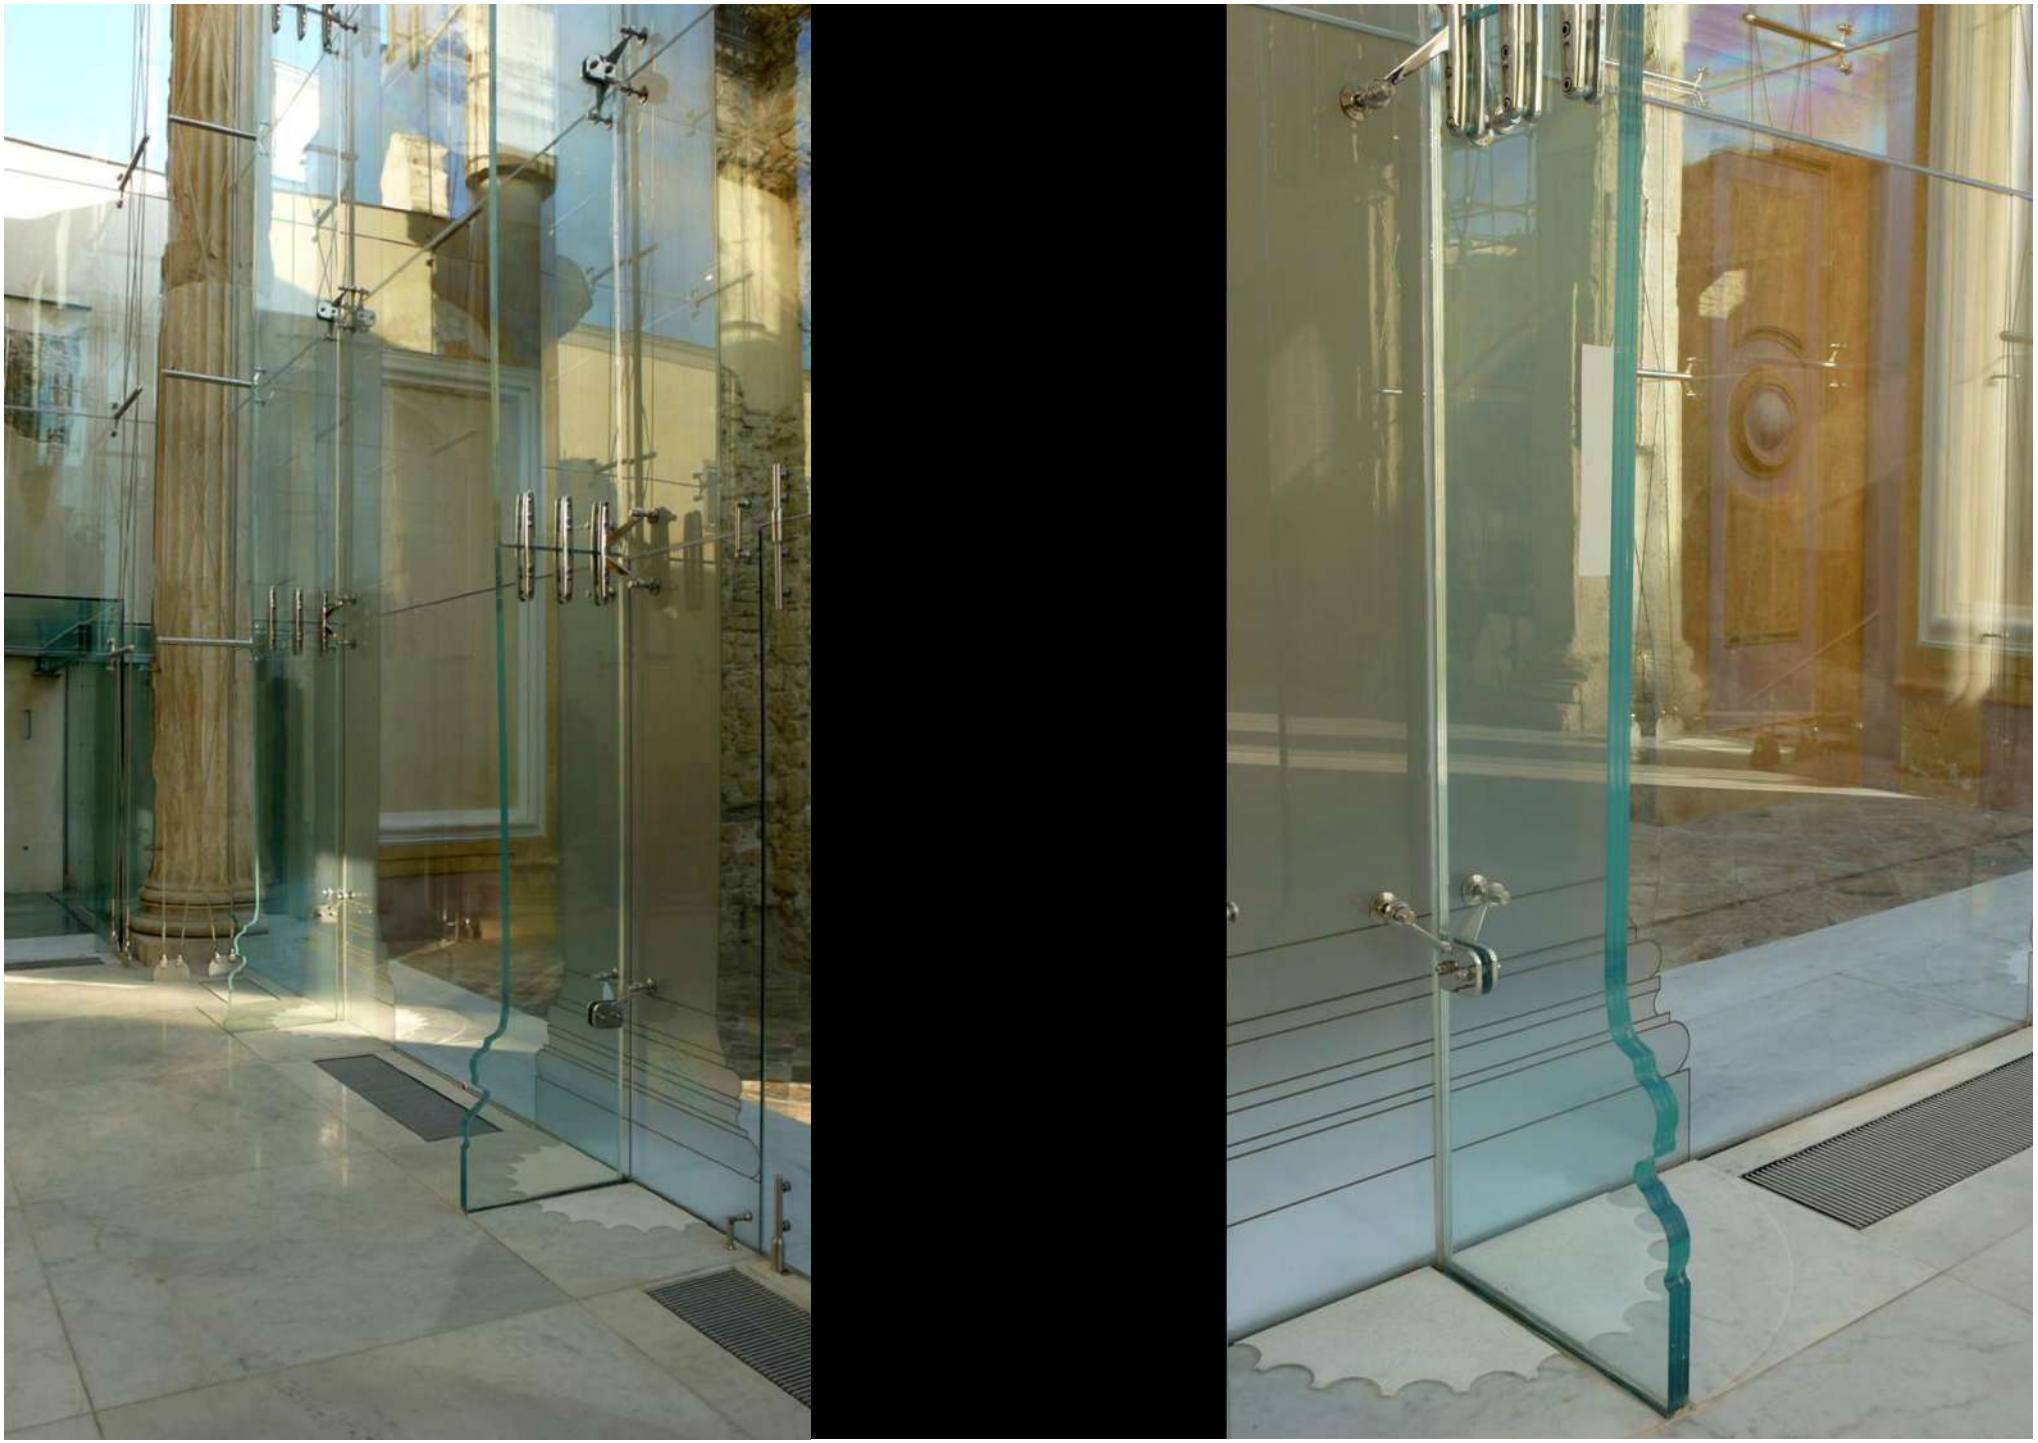

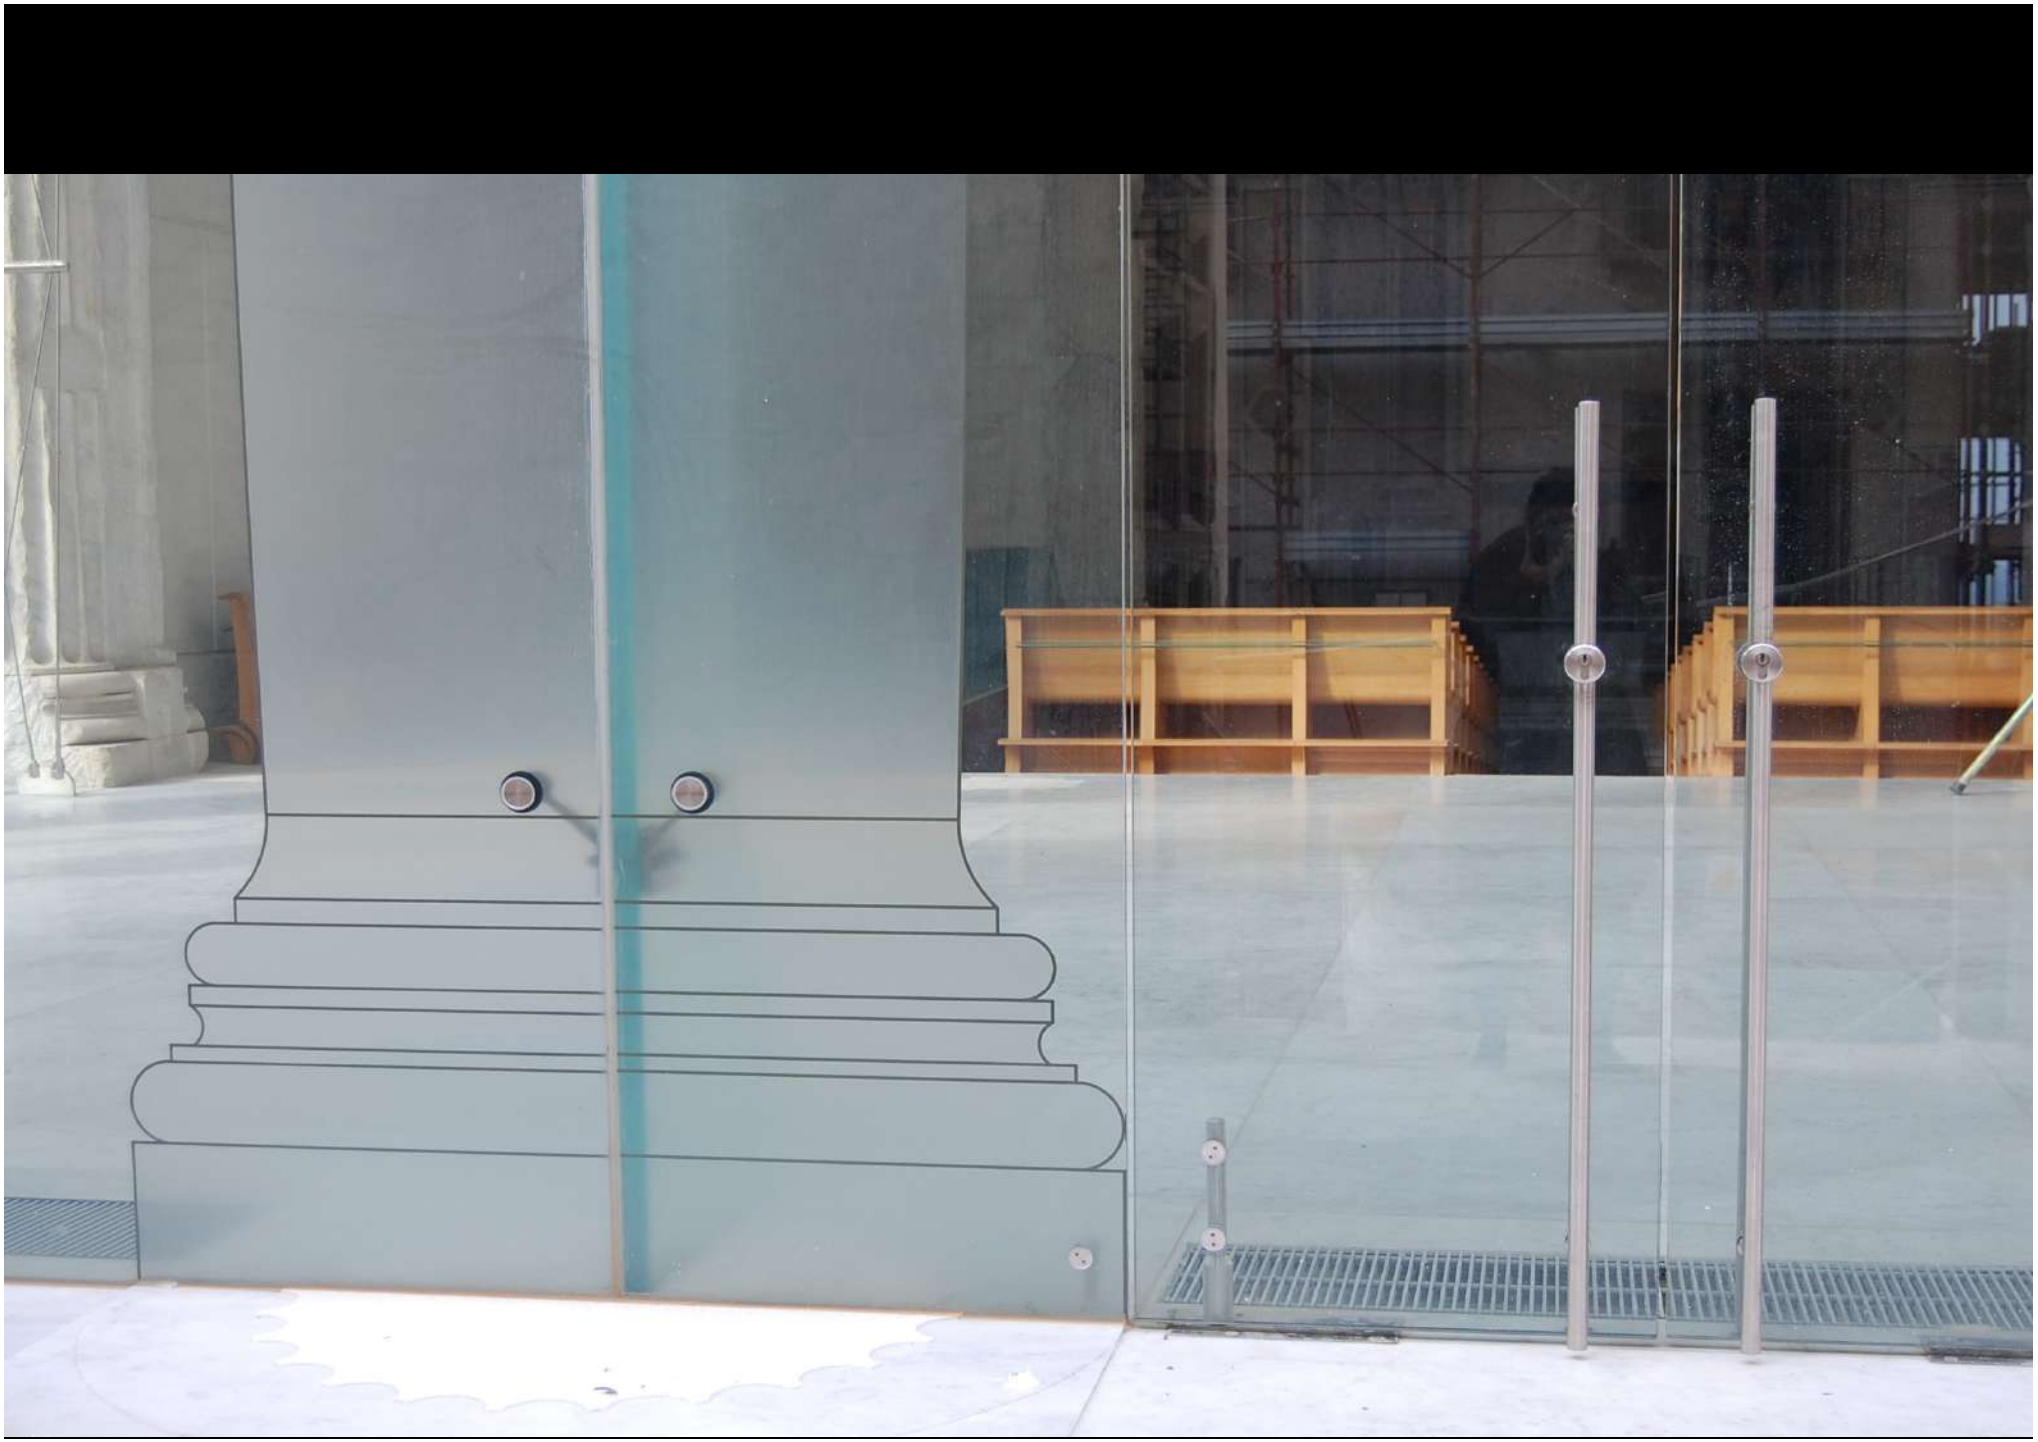

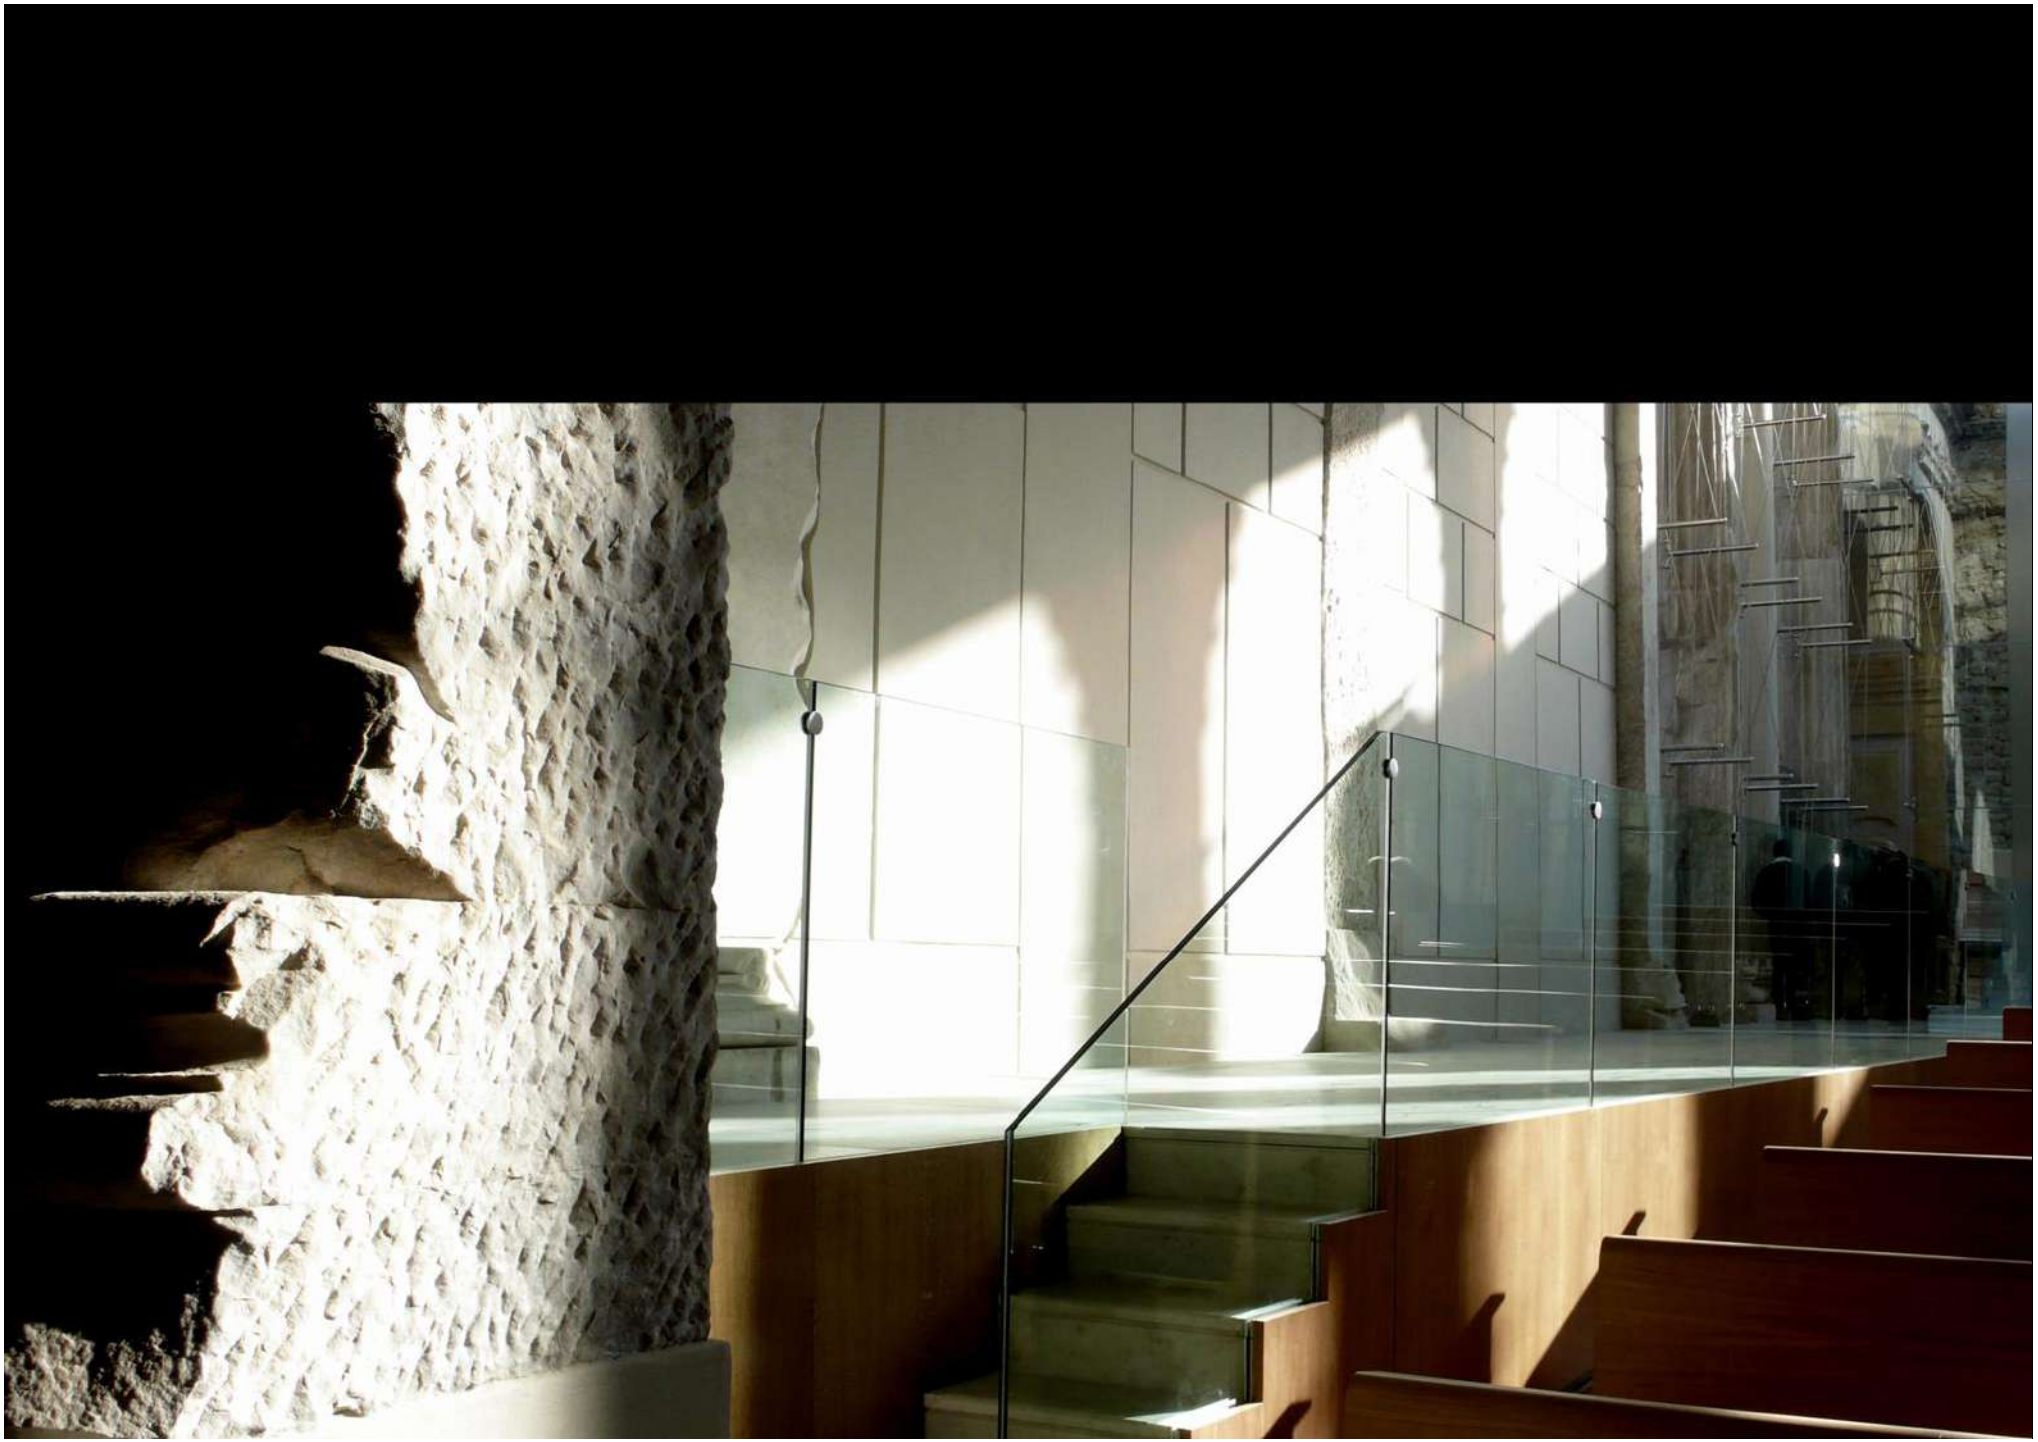

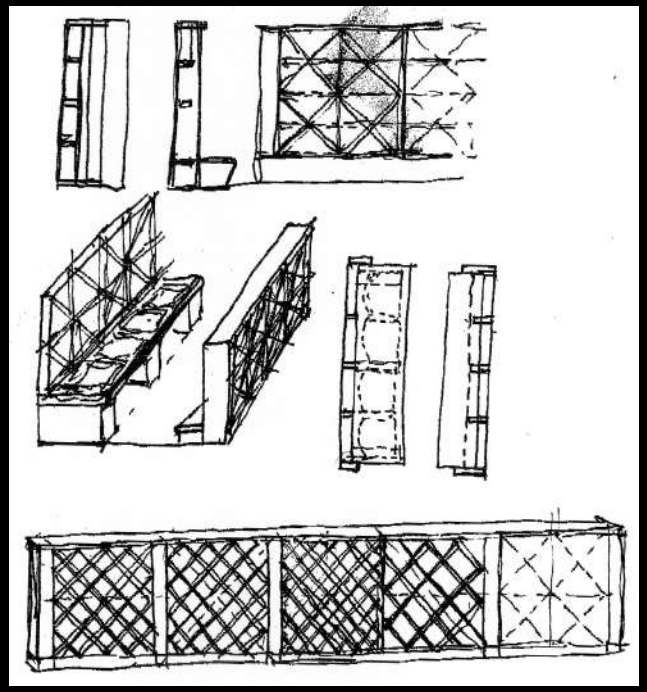

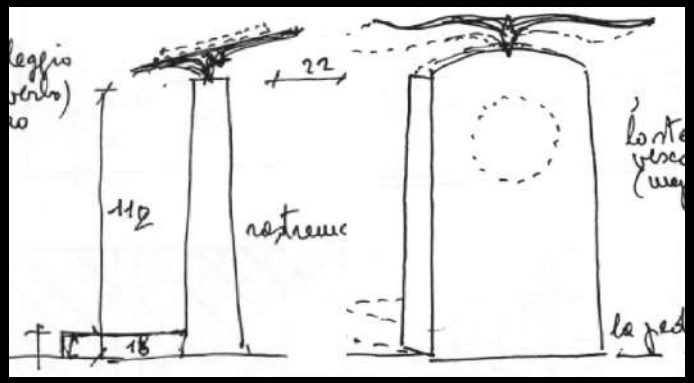
22
110
18

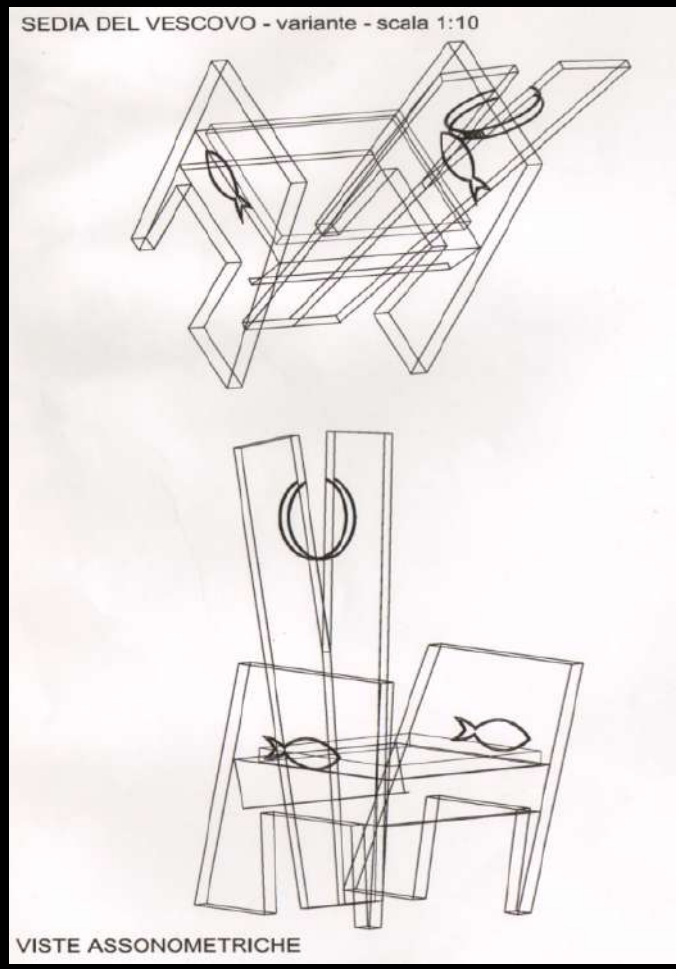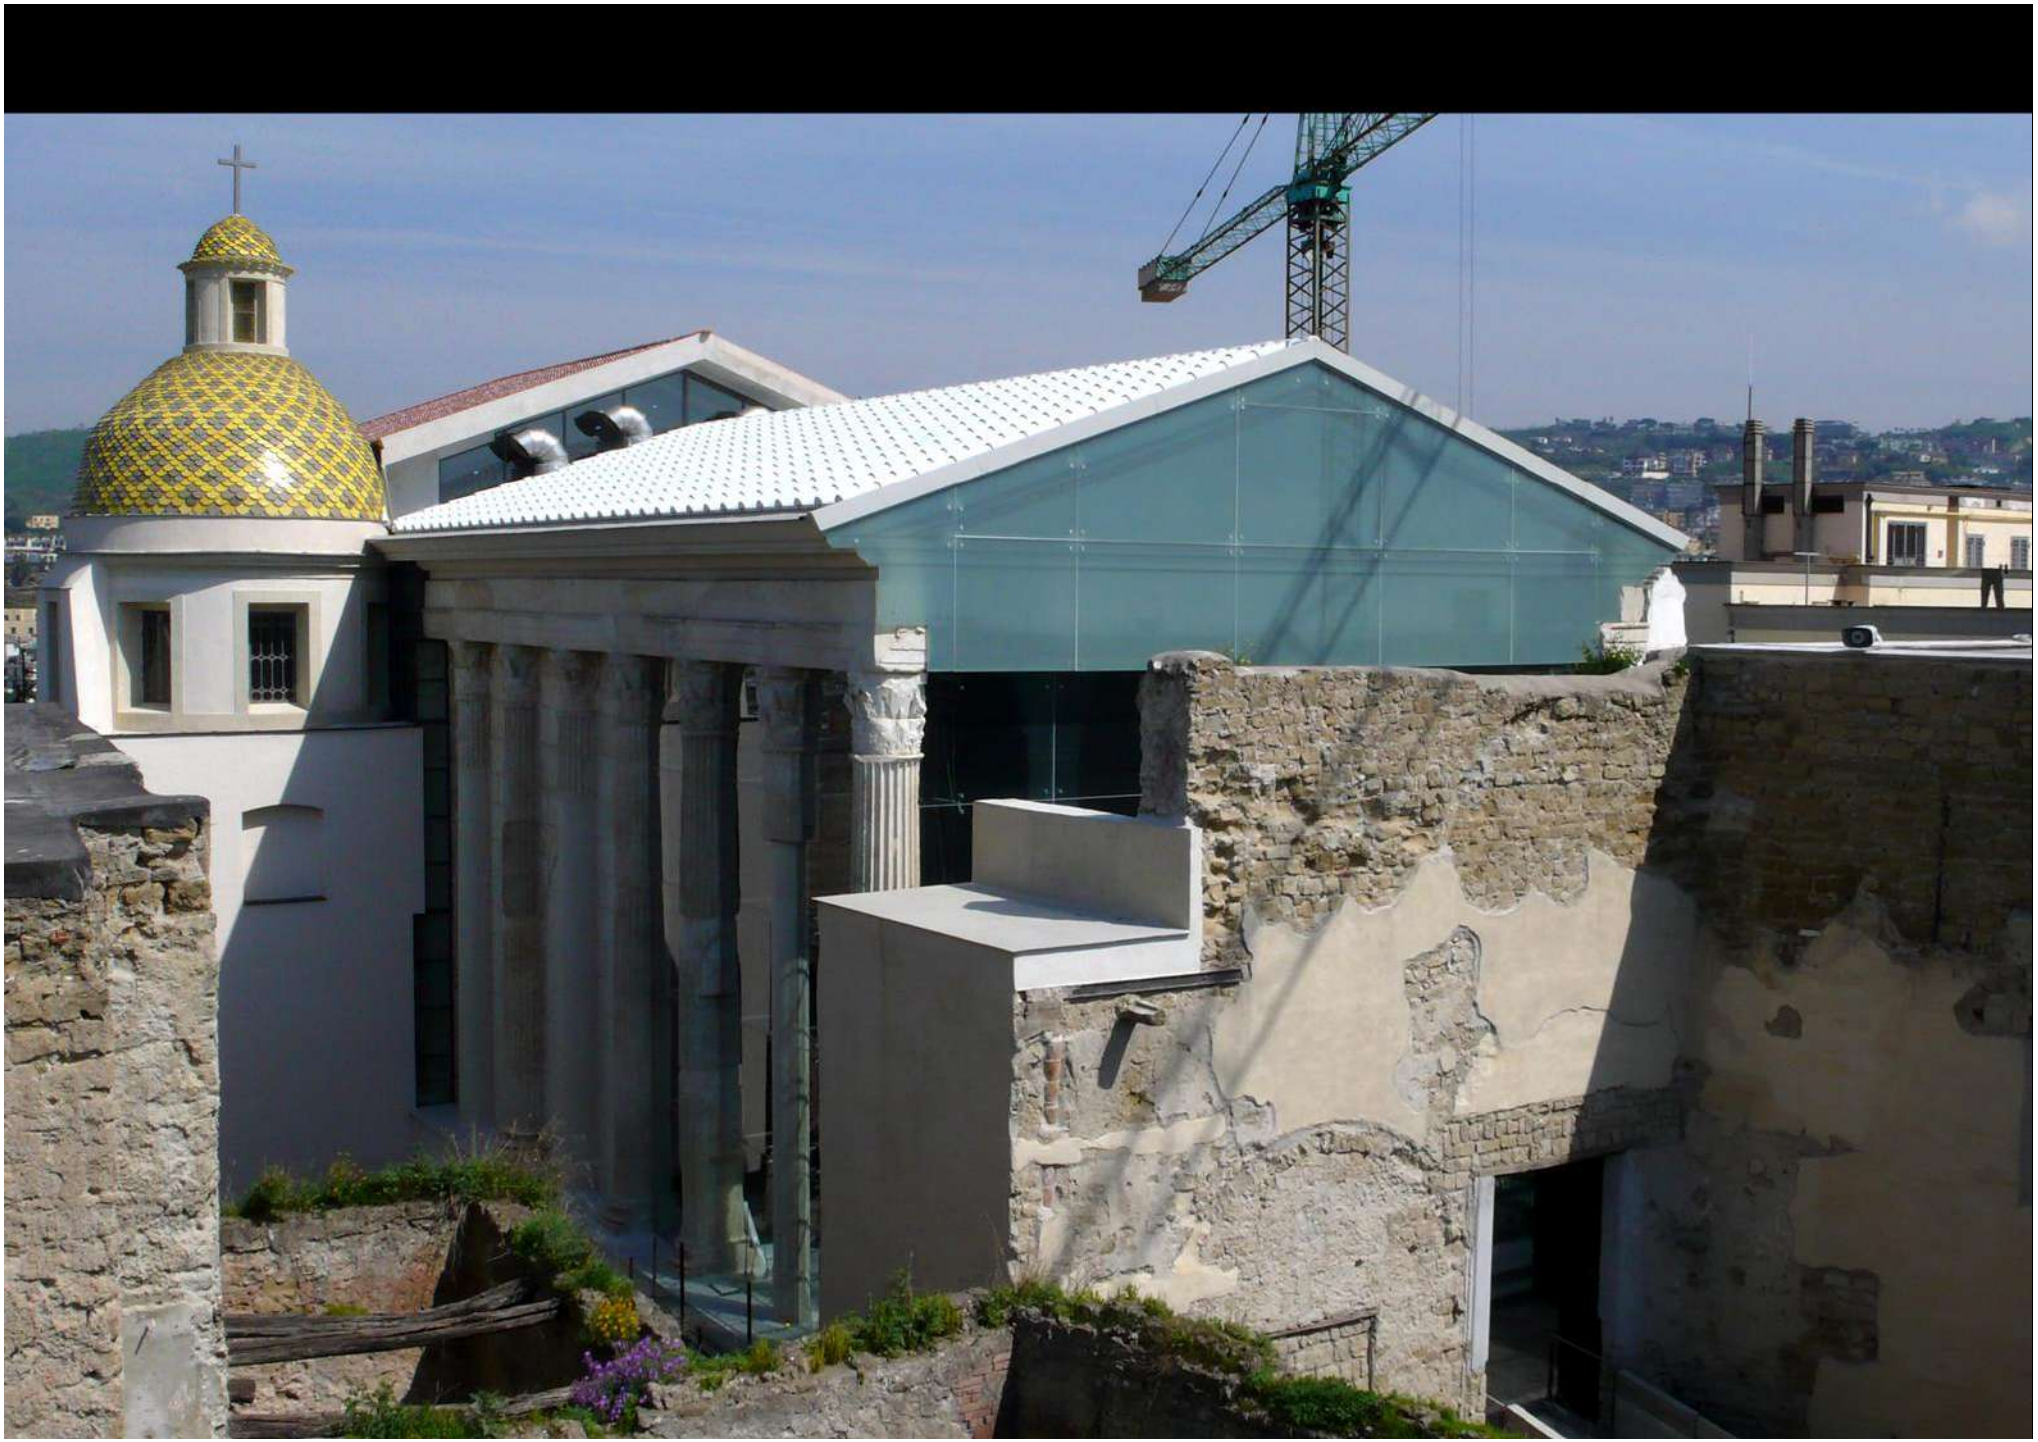
SEDIA DEL VESCOVO - variante - scala 1:10
VISTE ASSONOMETRICHE