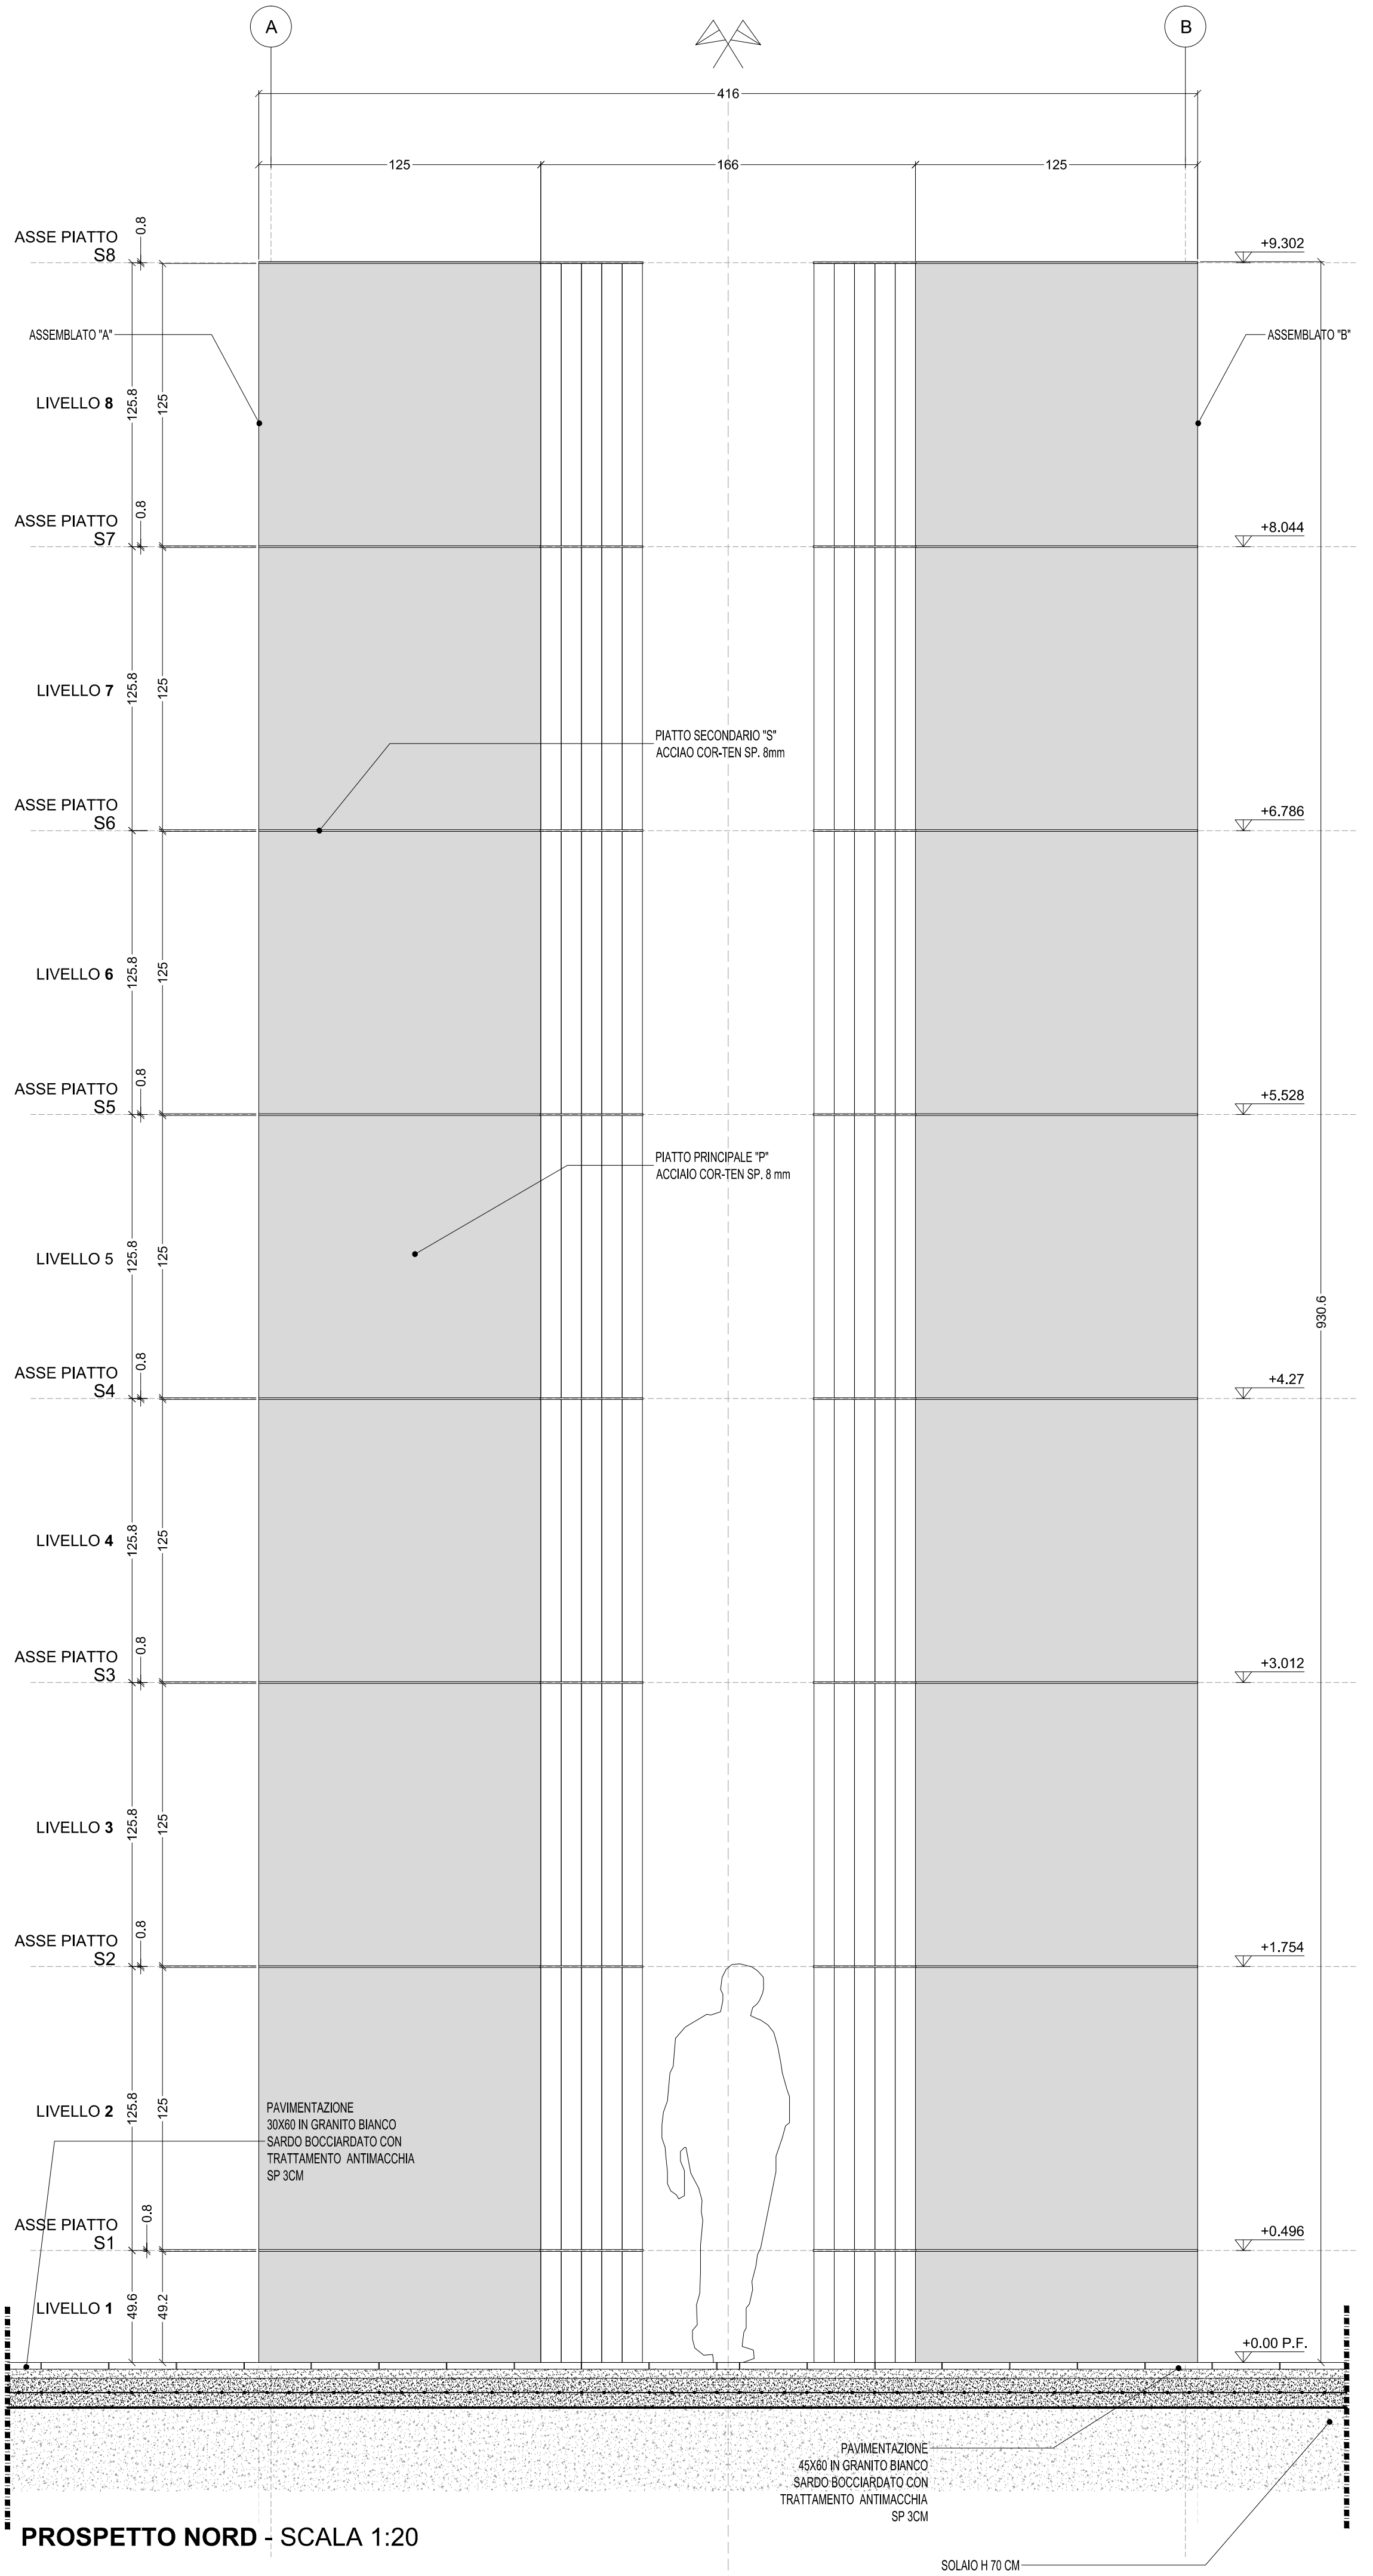

PROSPETTO NORD - SCALA 1:20