


* ROSA GIANCARLO *
architetto




SCHIZZI e DISEGNI


Serie 9002 D



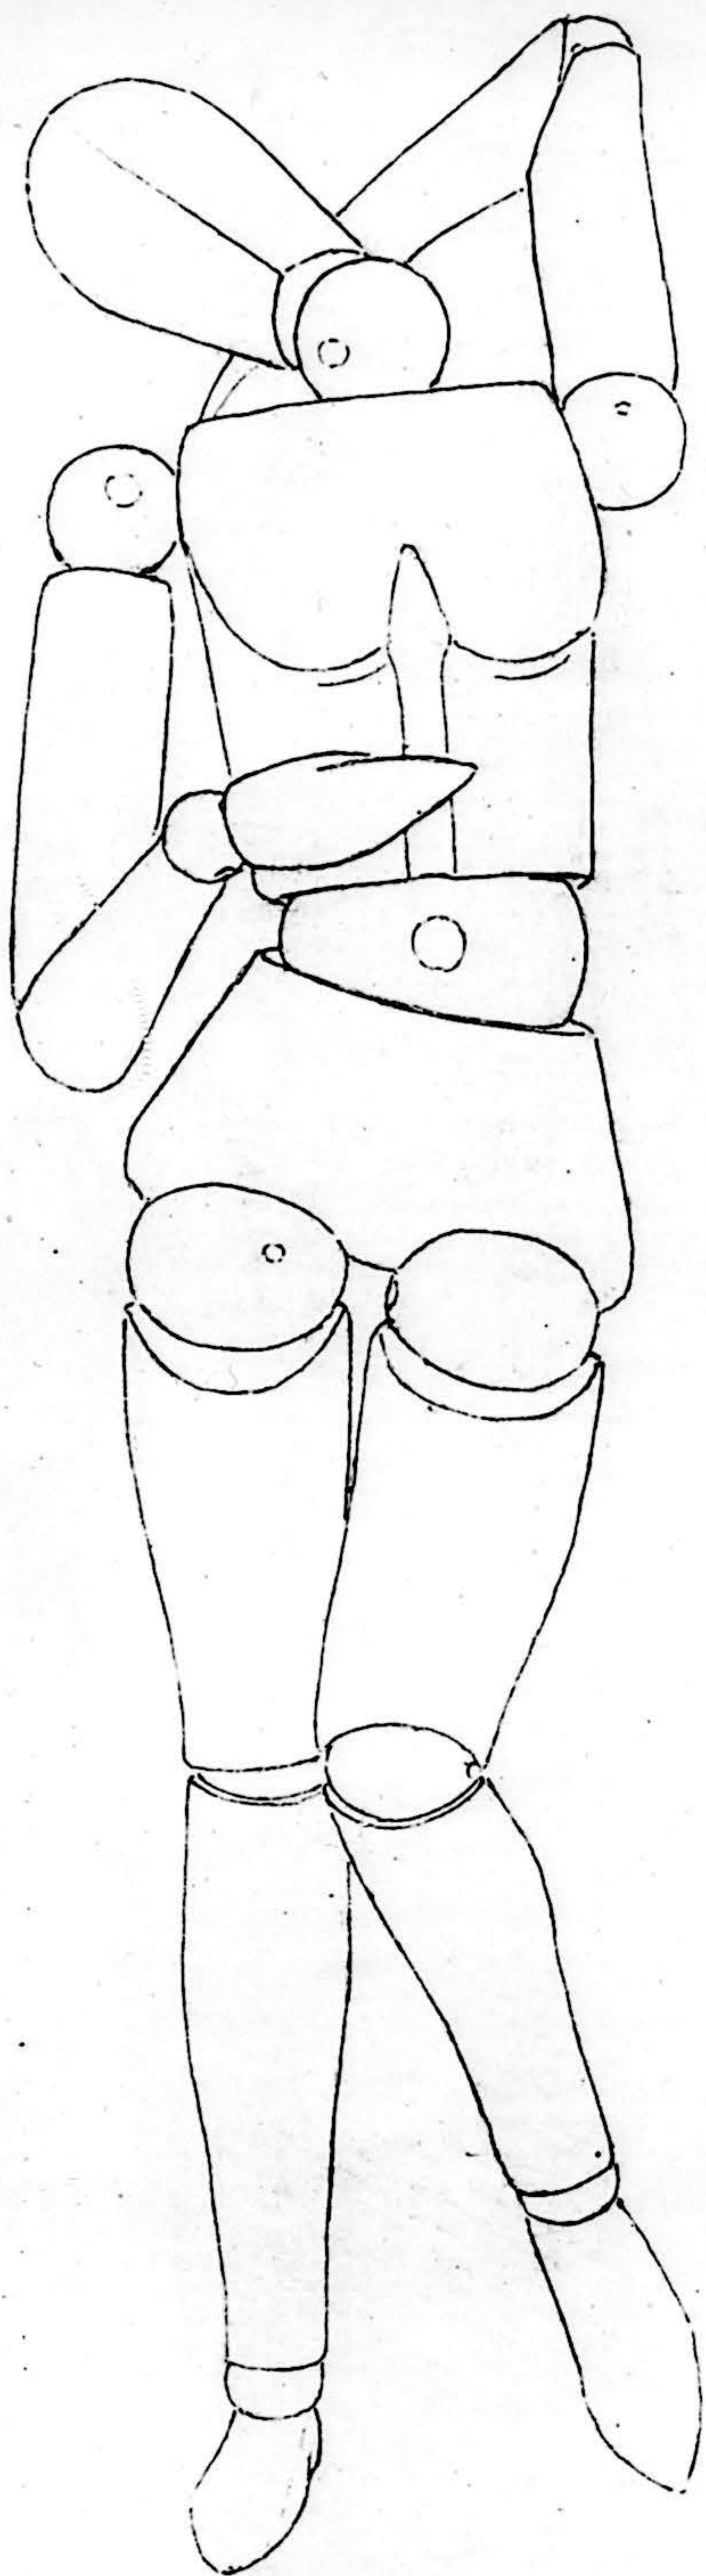


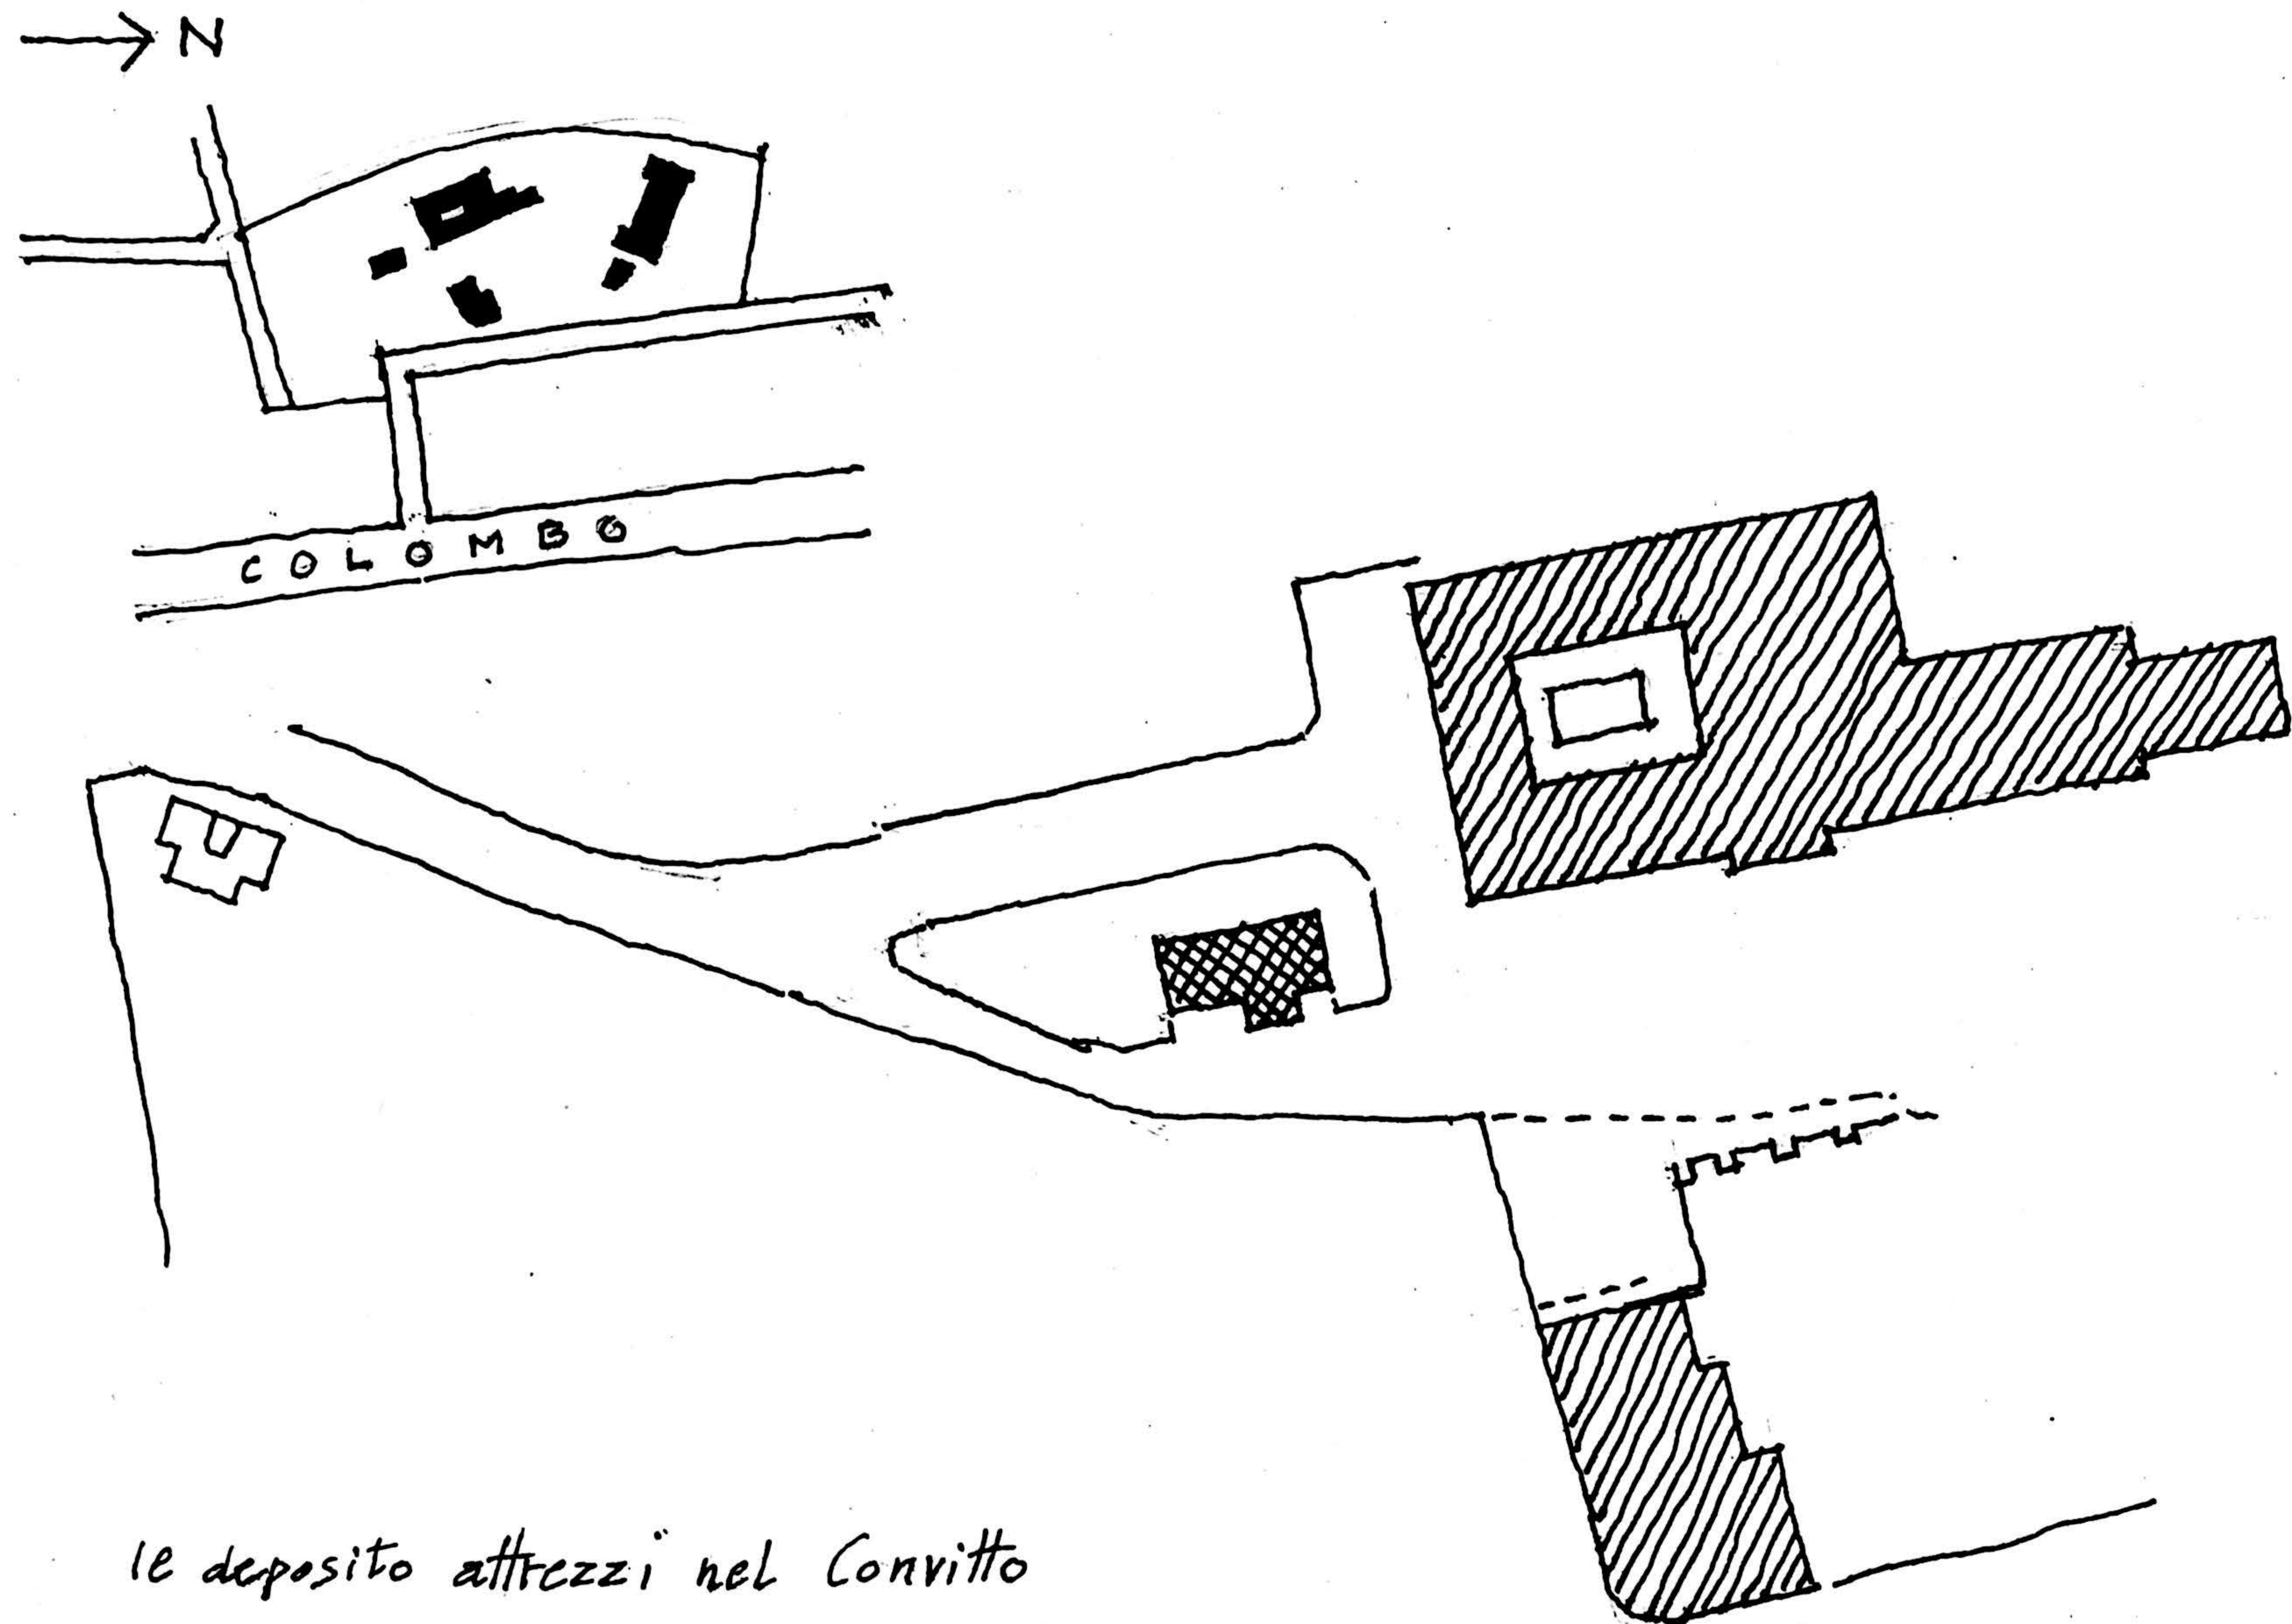


le deposito attrezzi nel Convitto

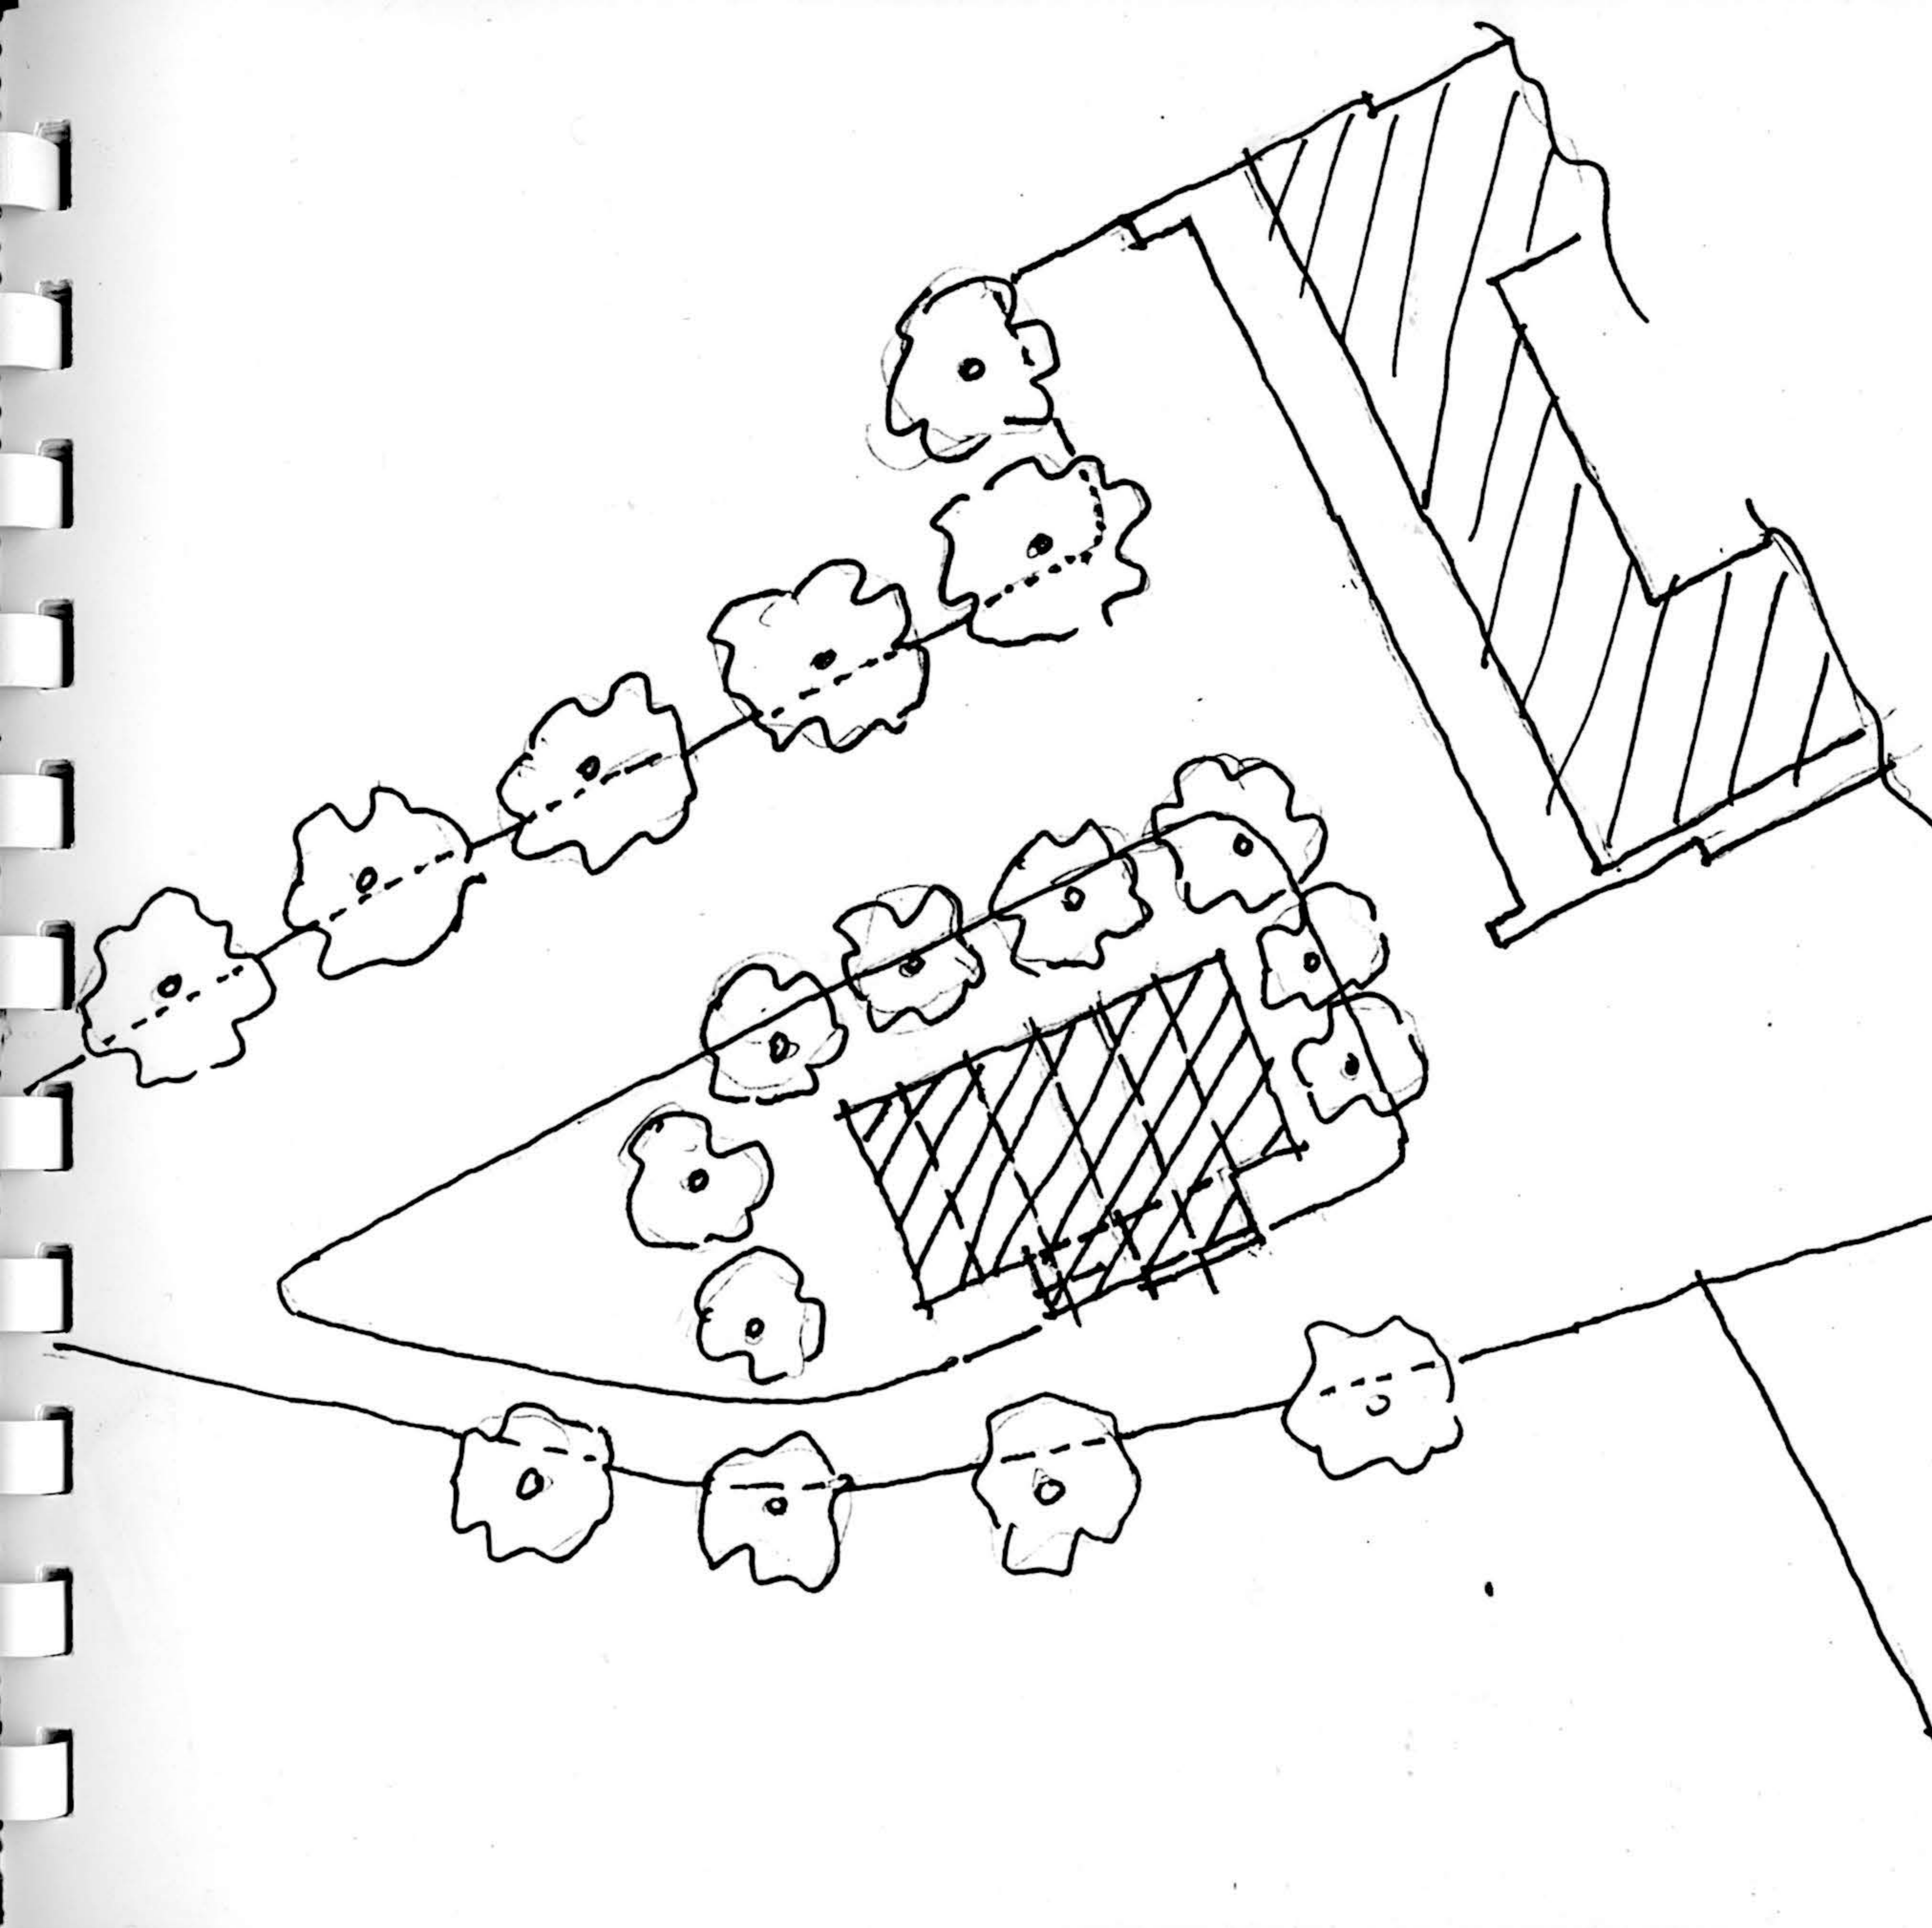




6 campate

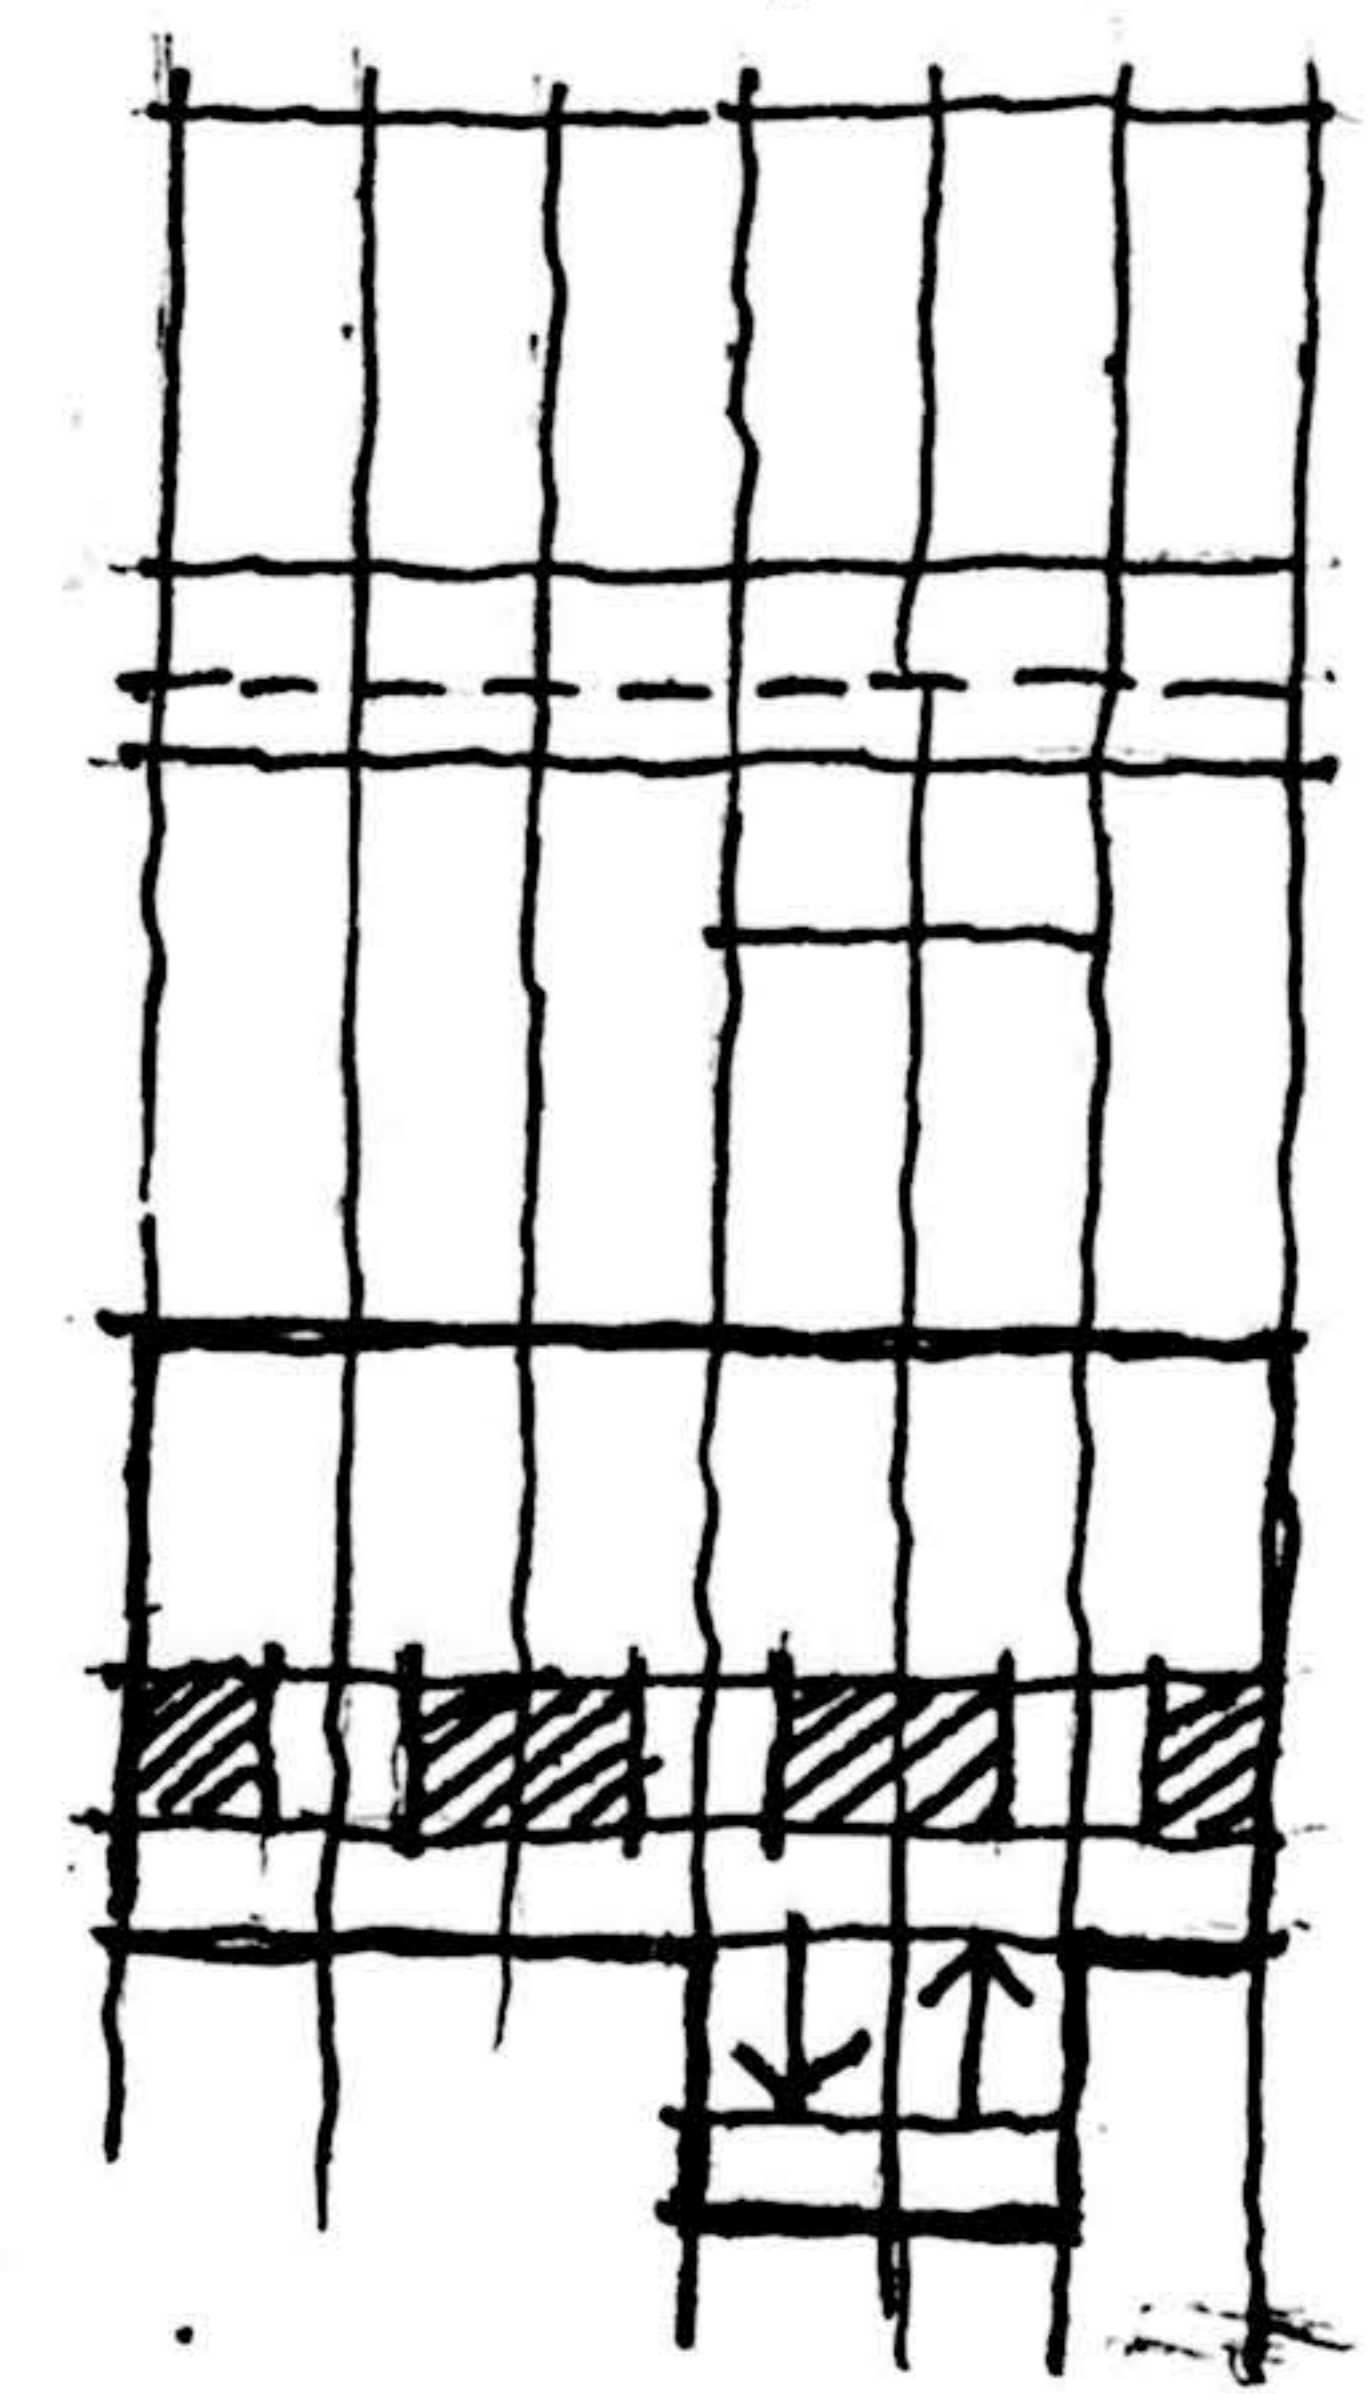


servizi

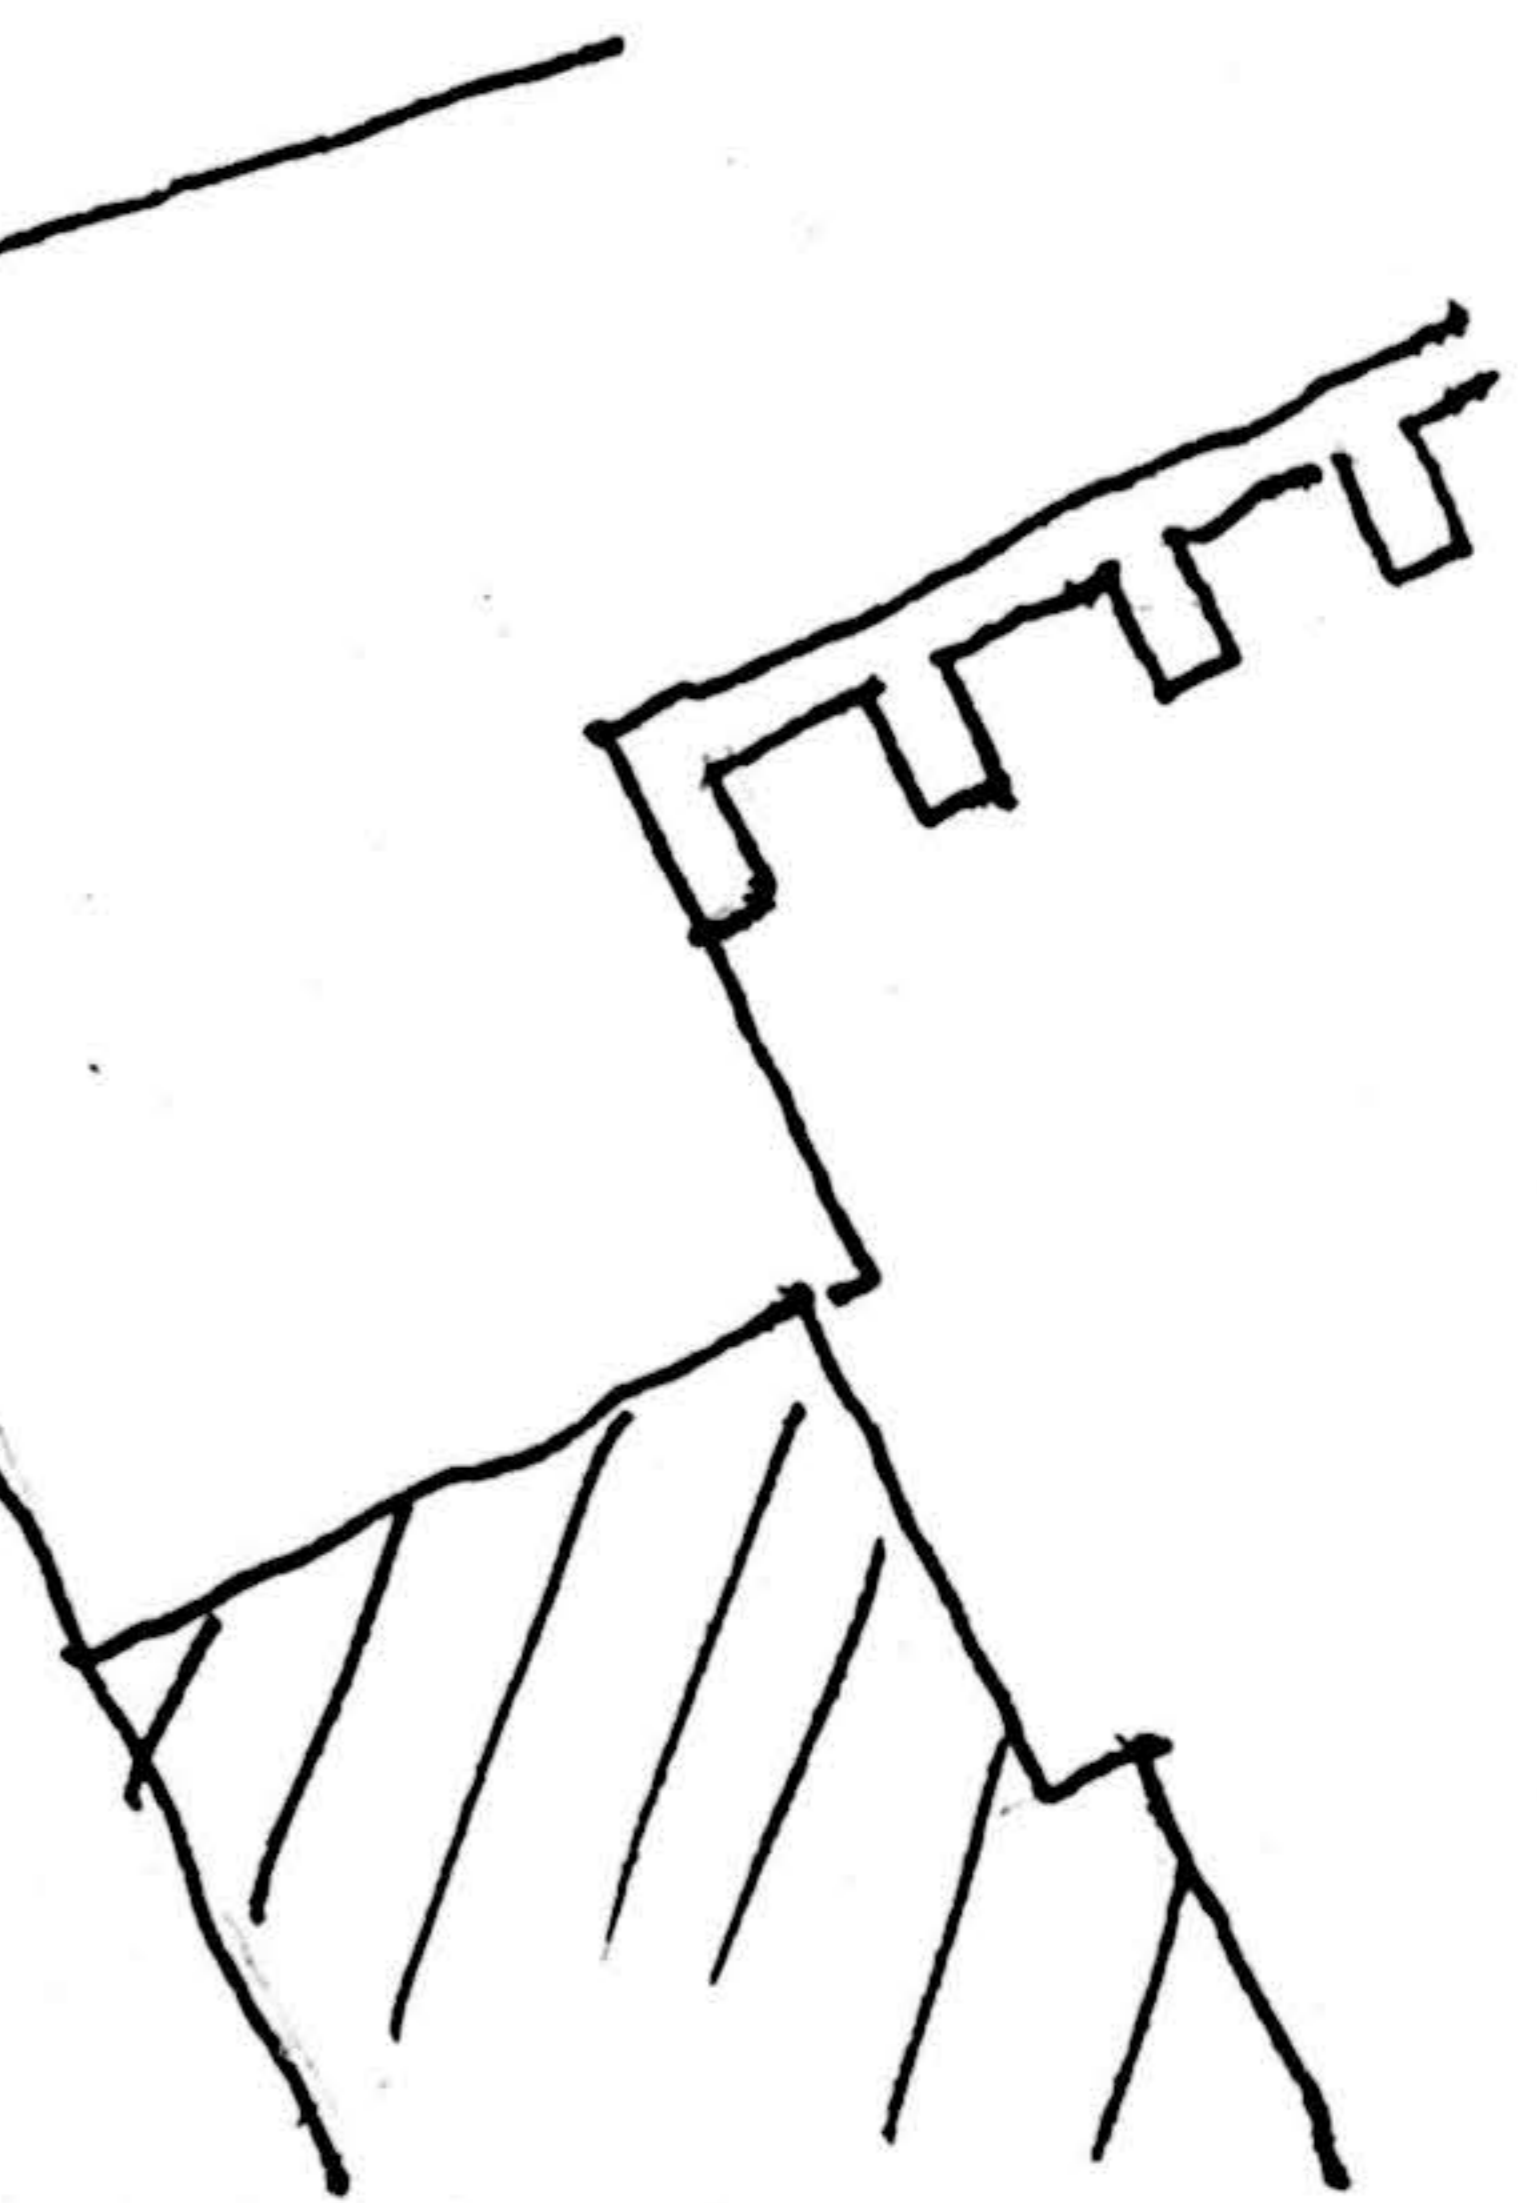


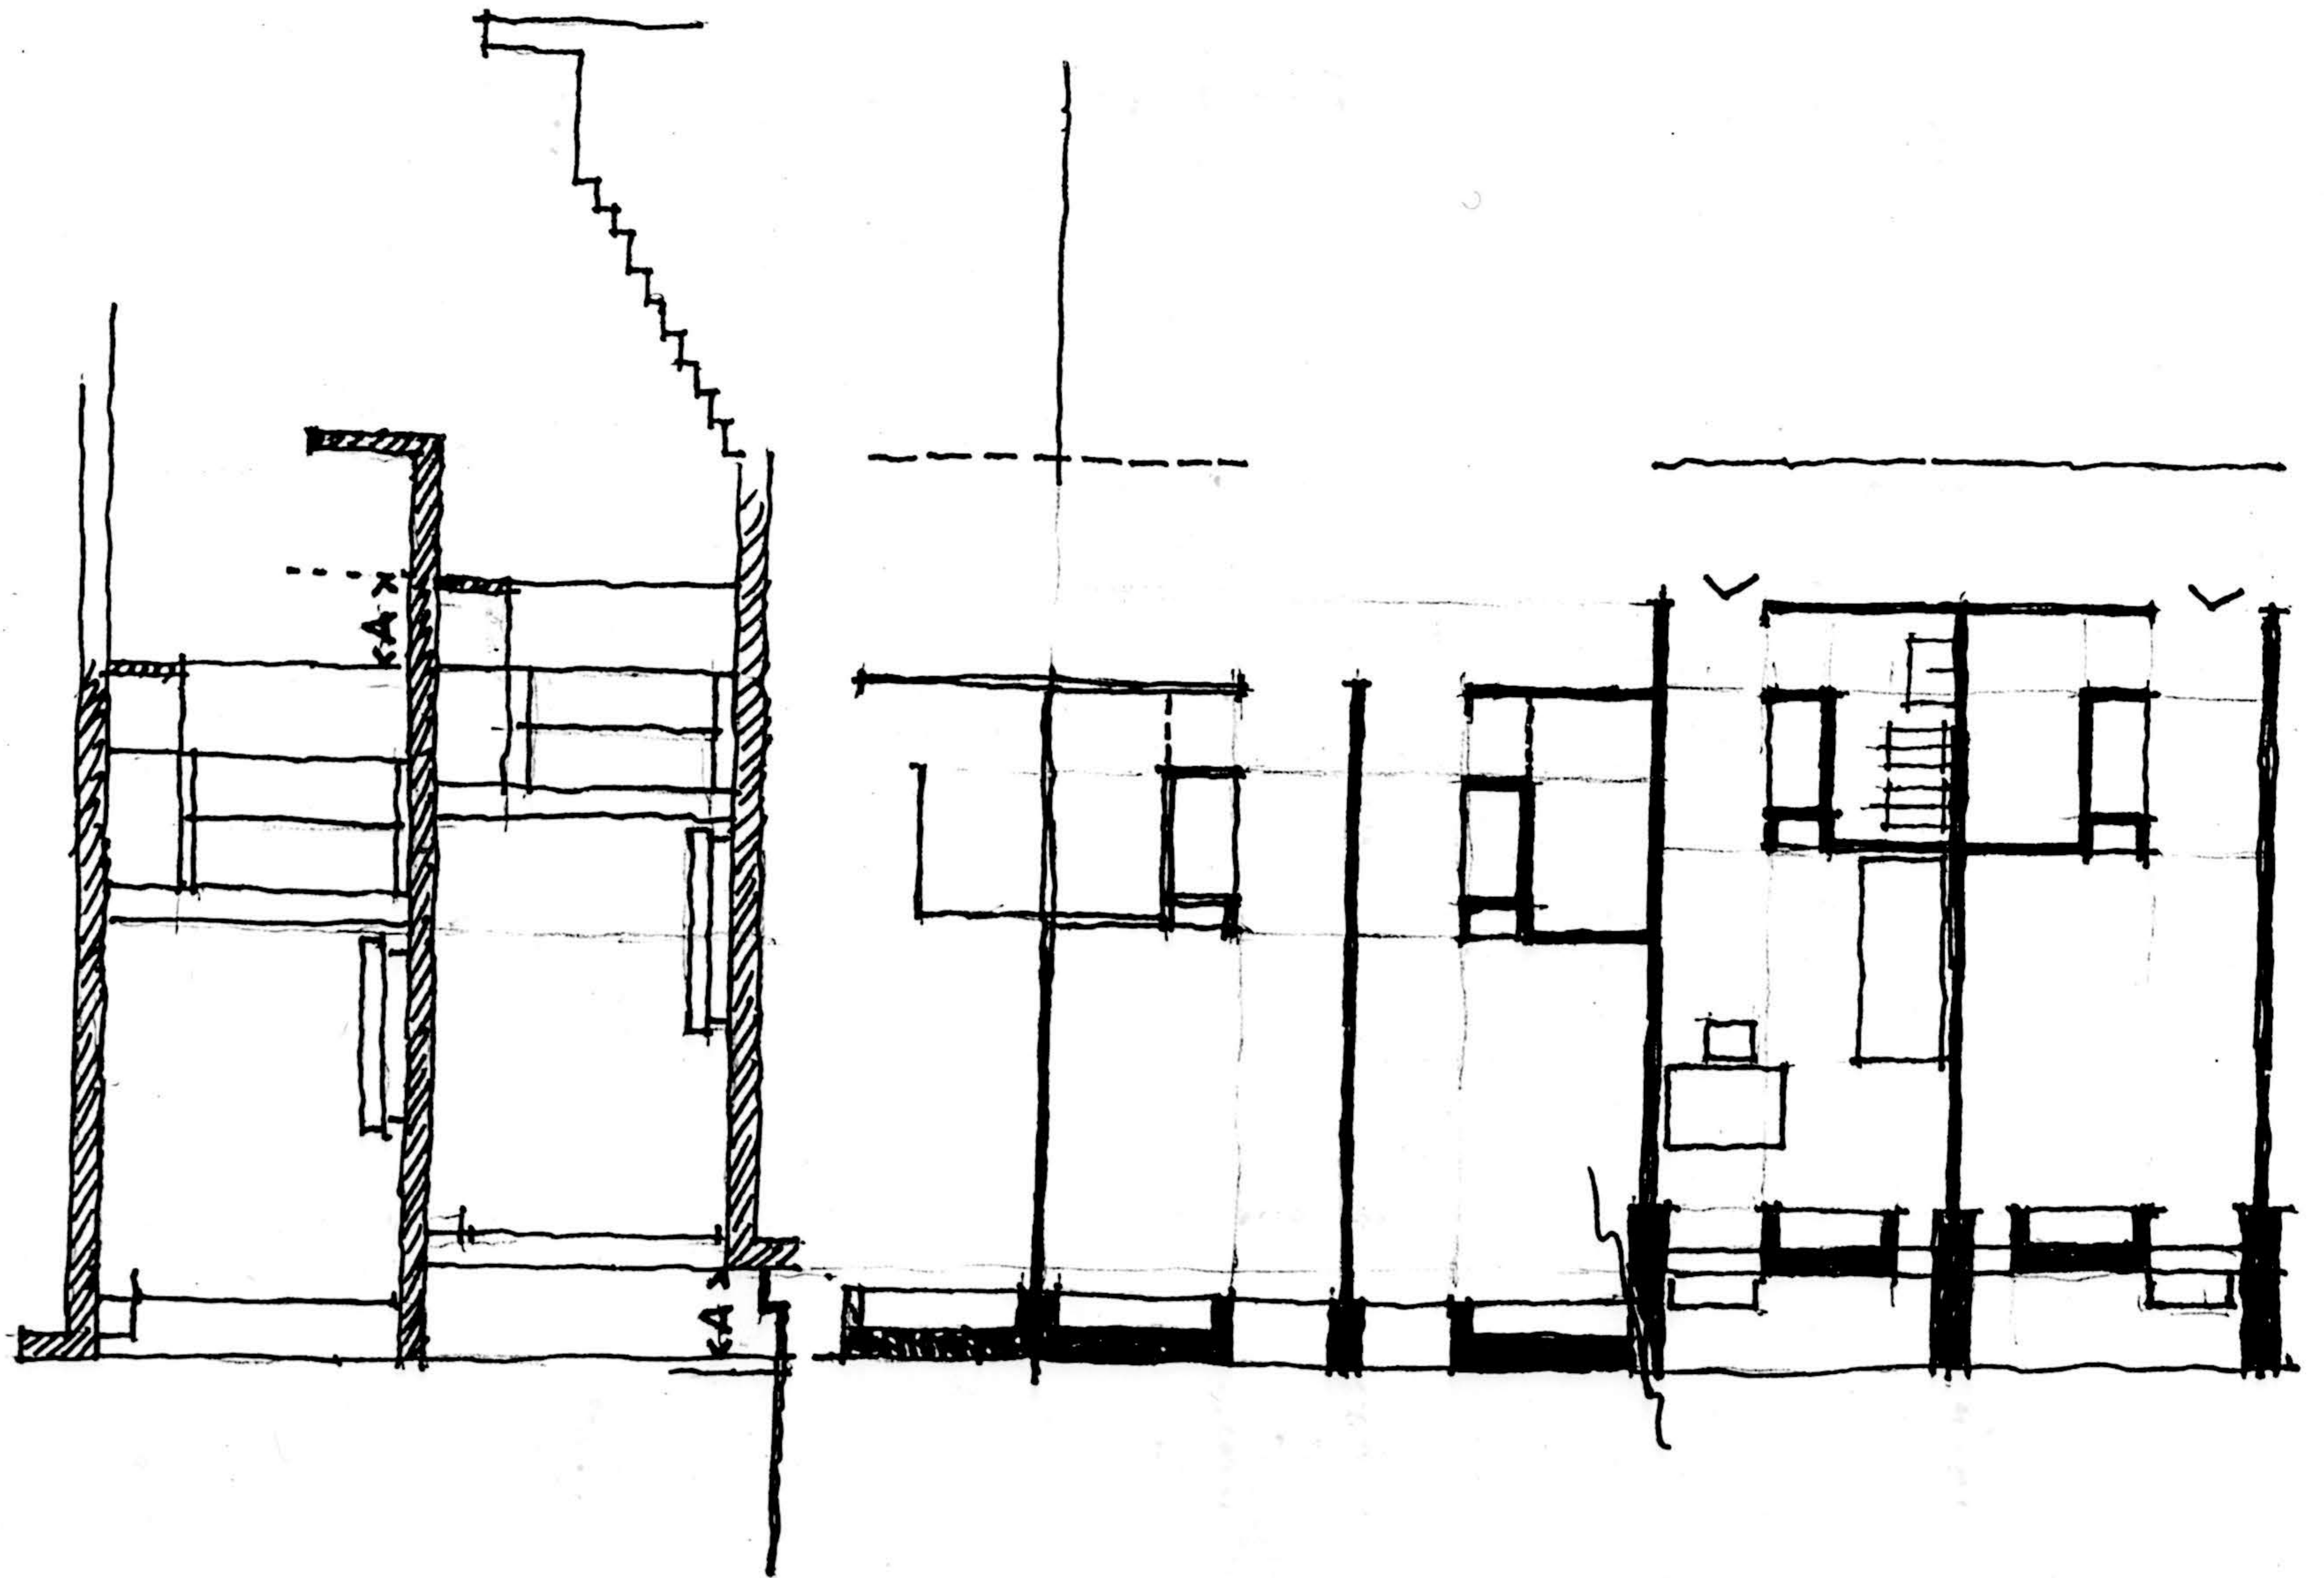

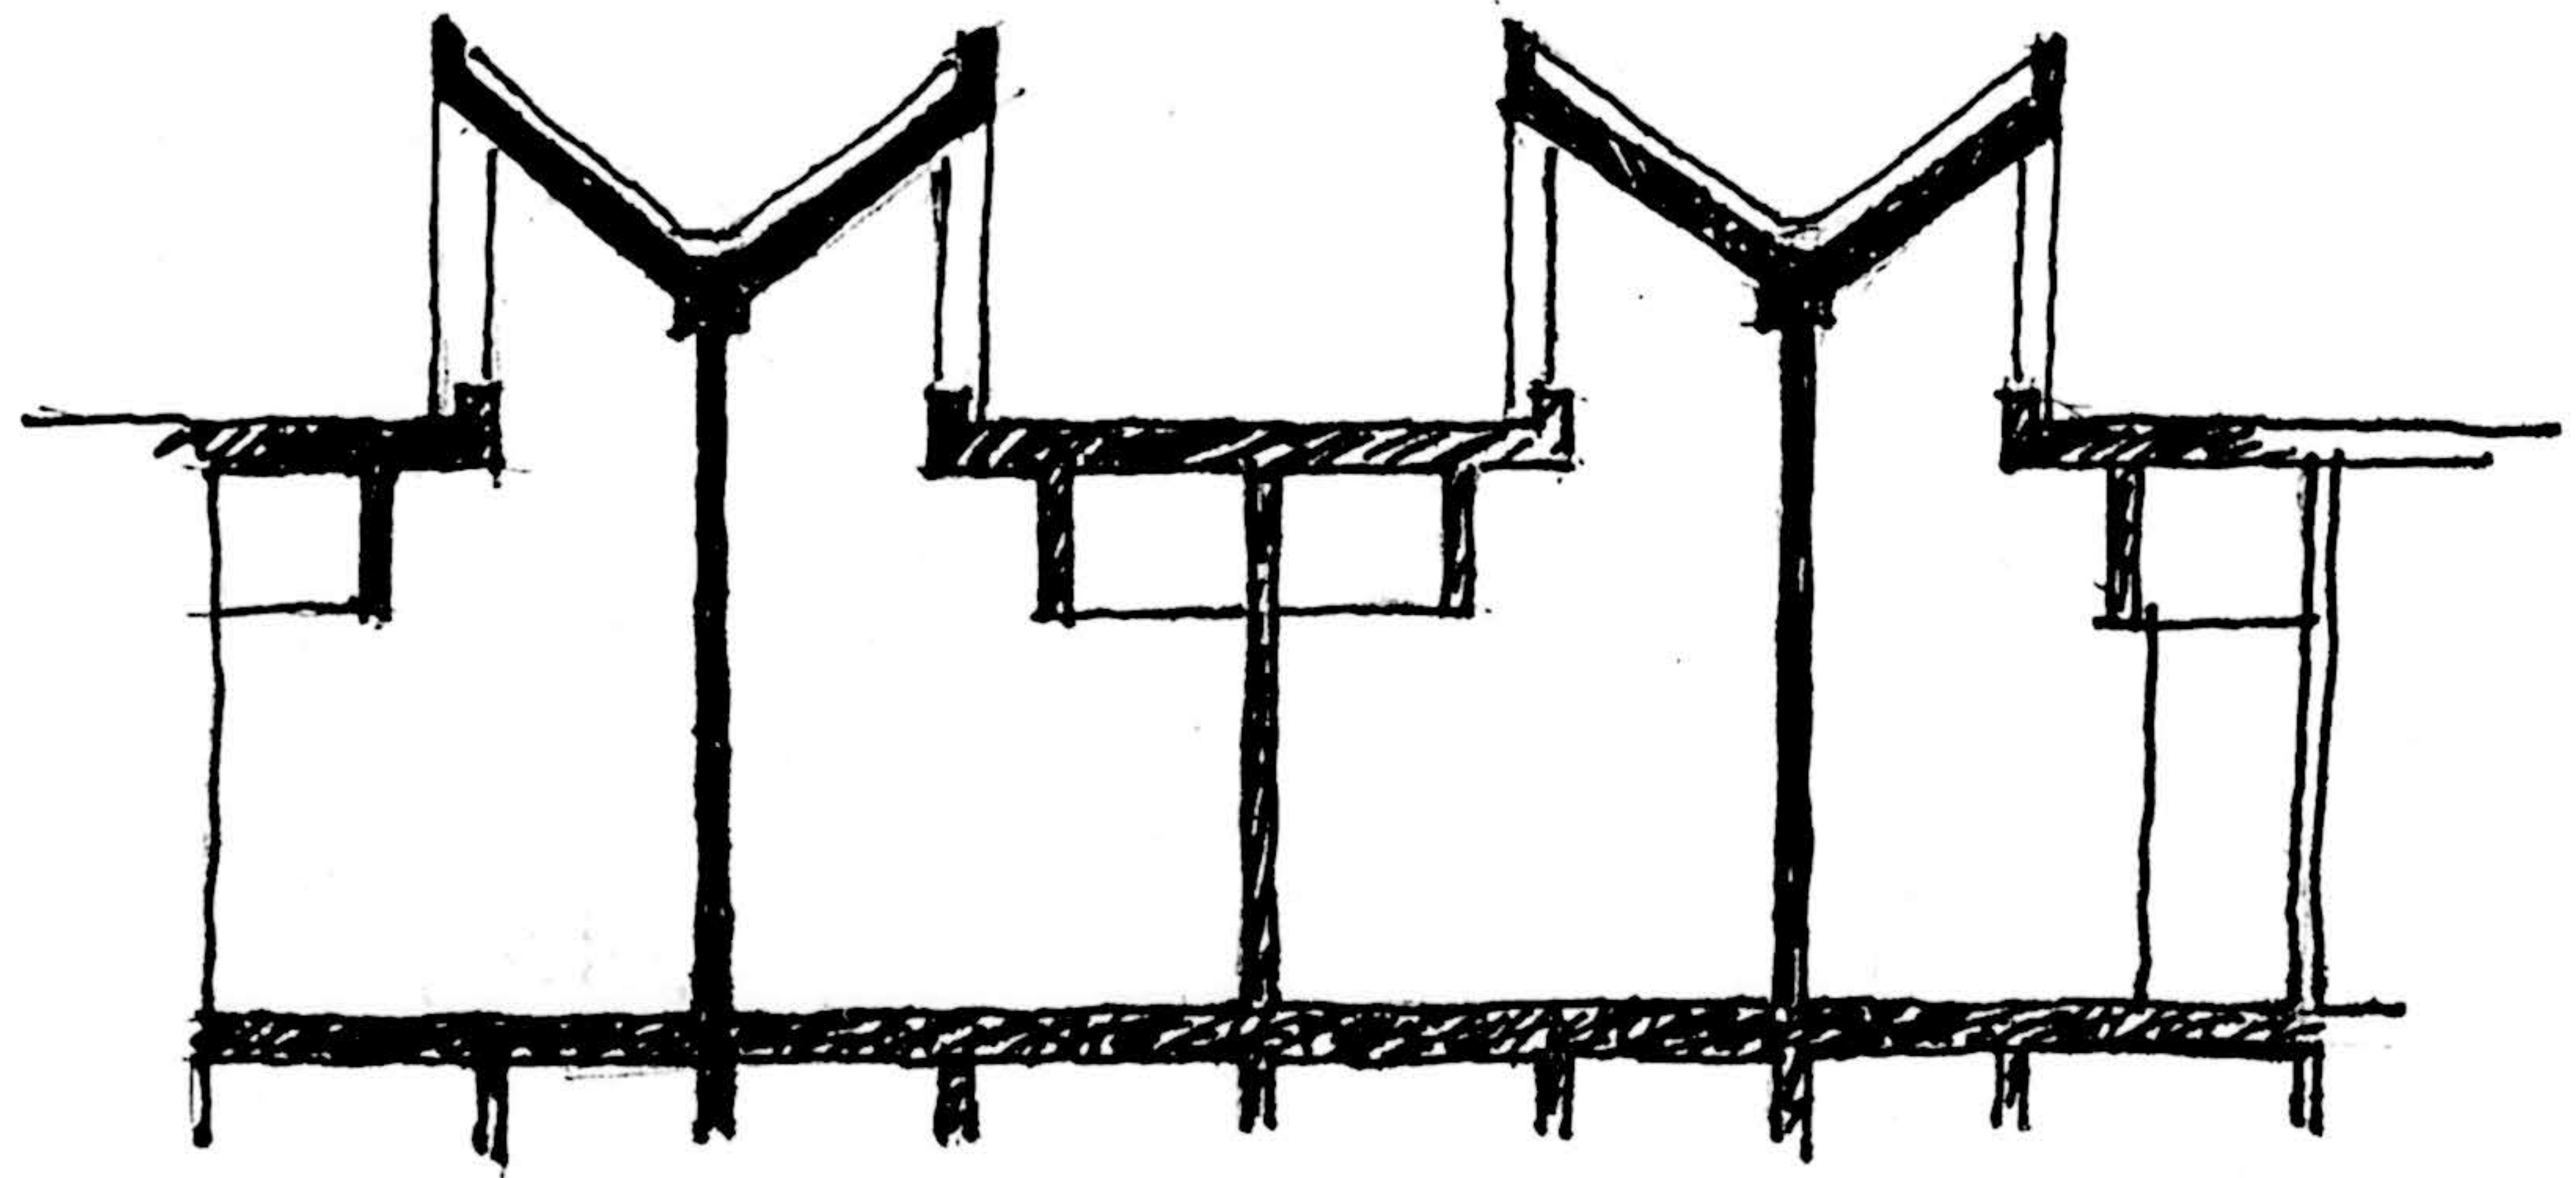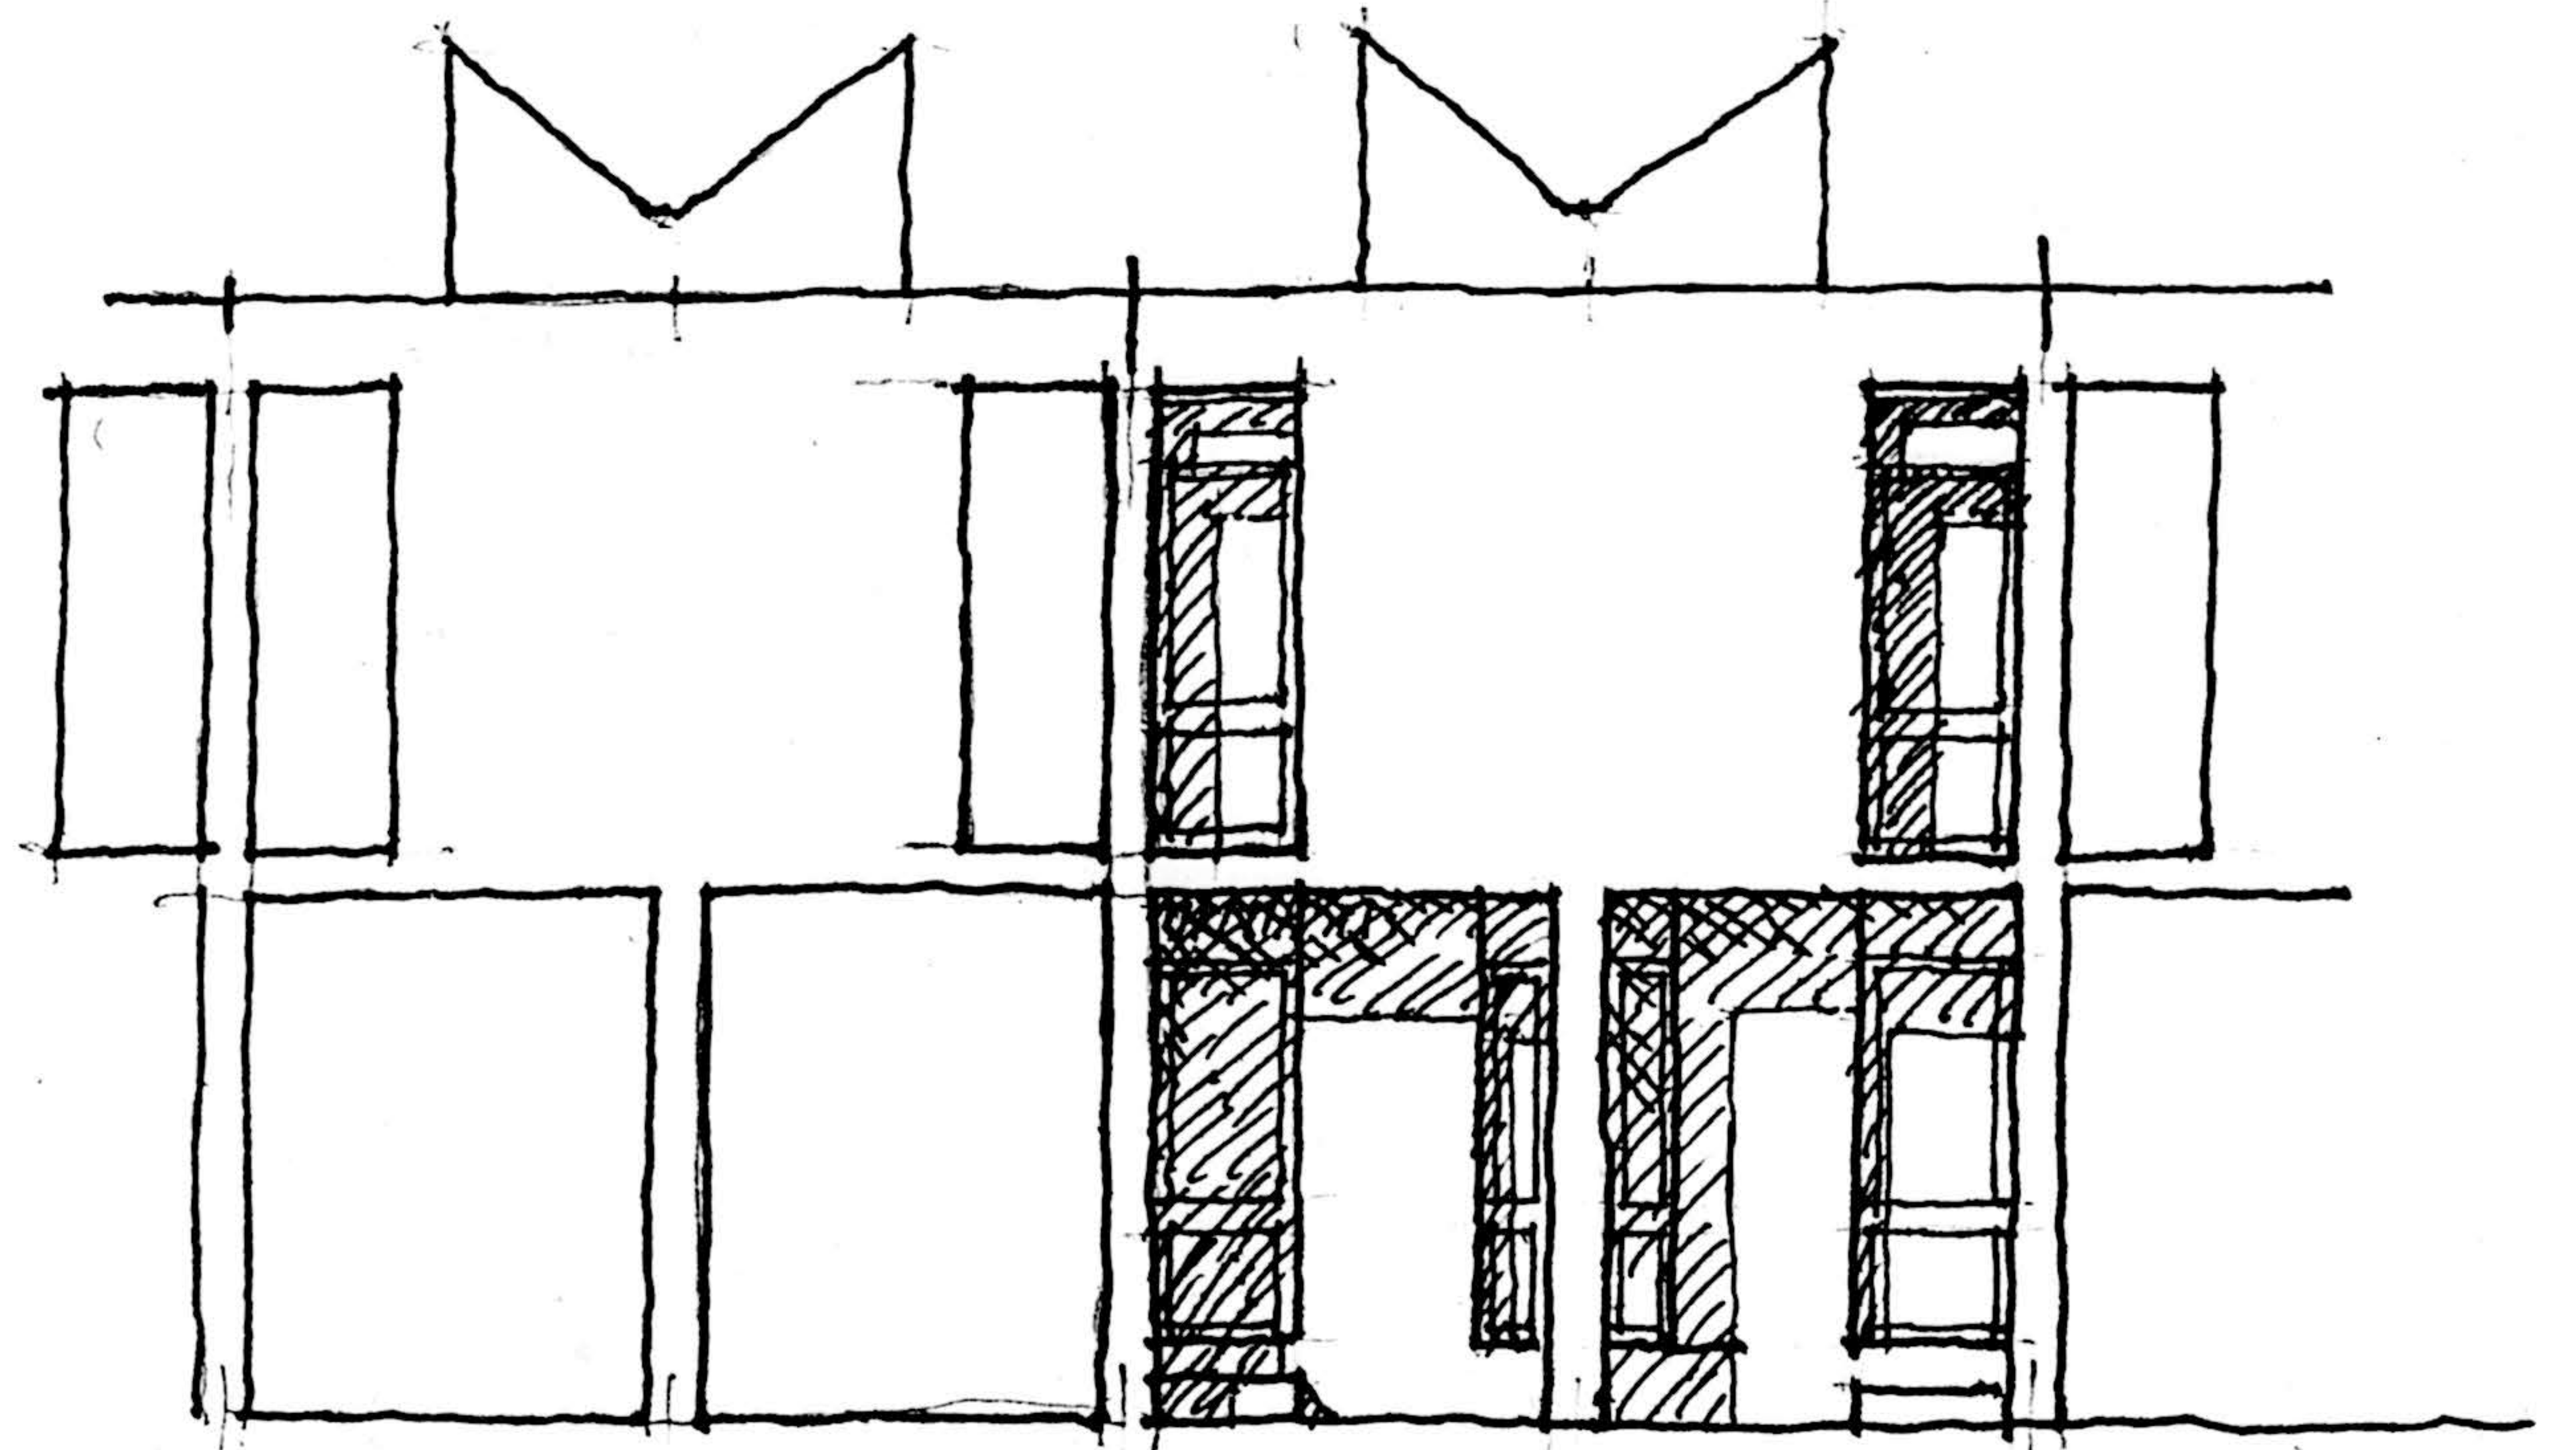



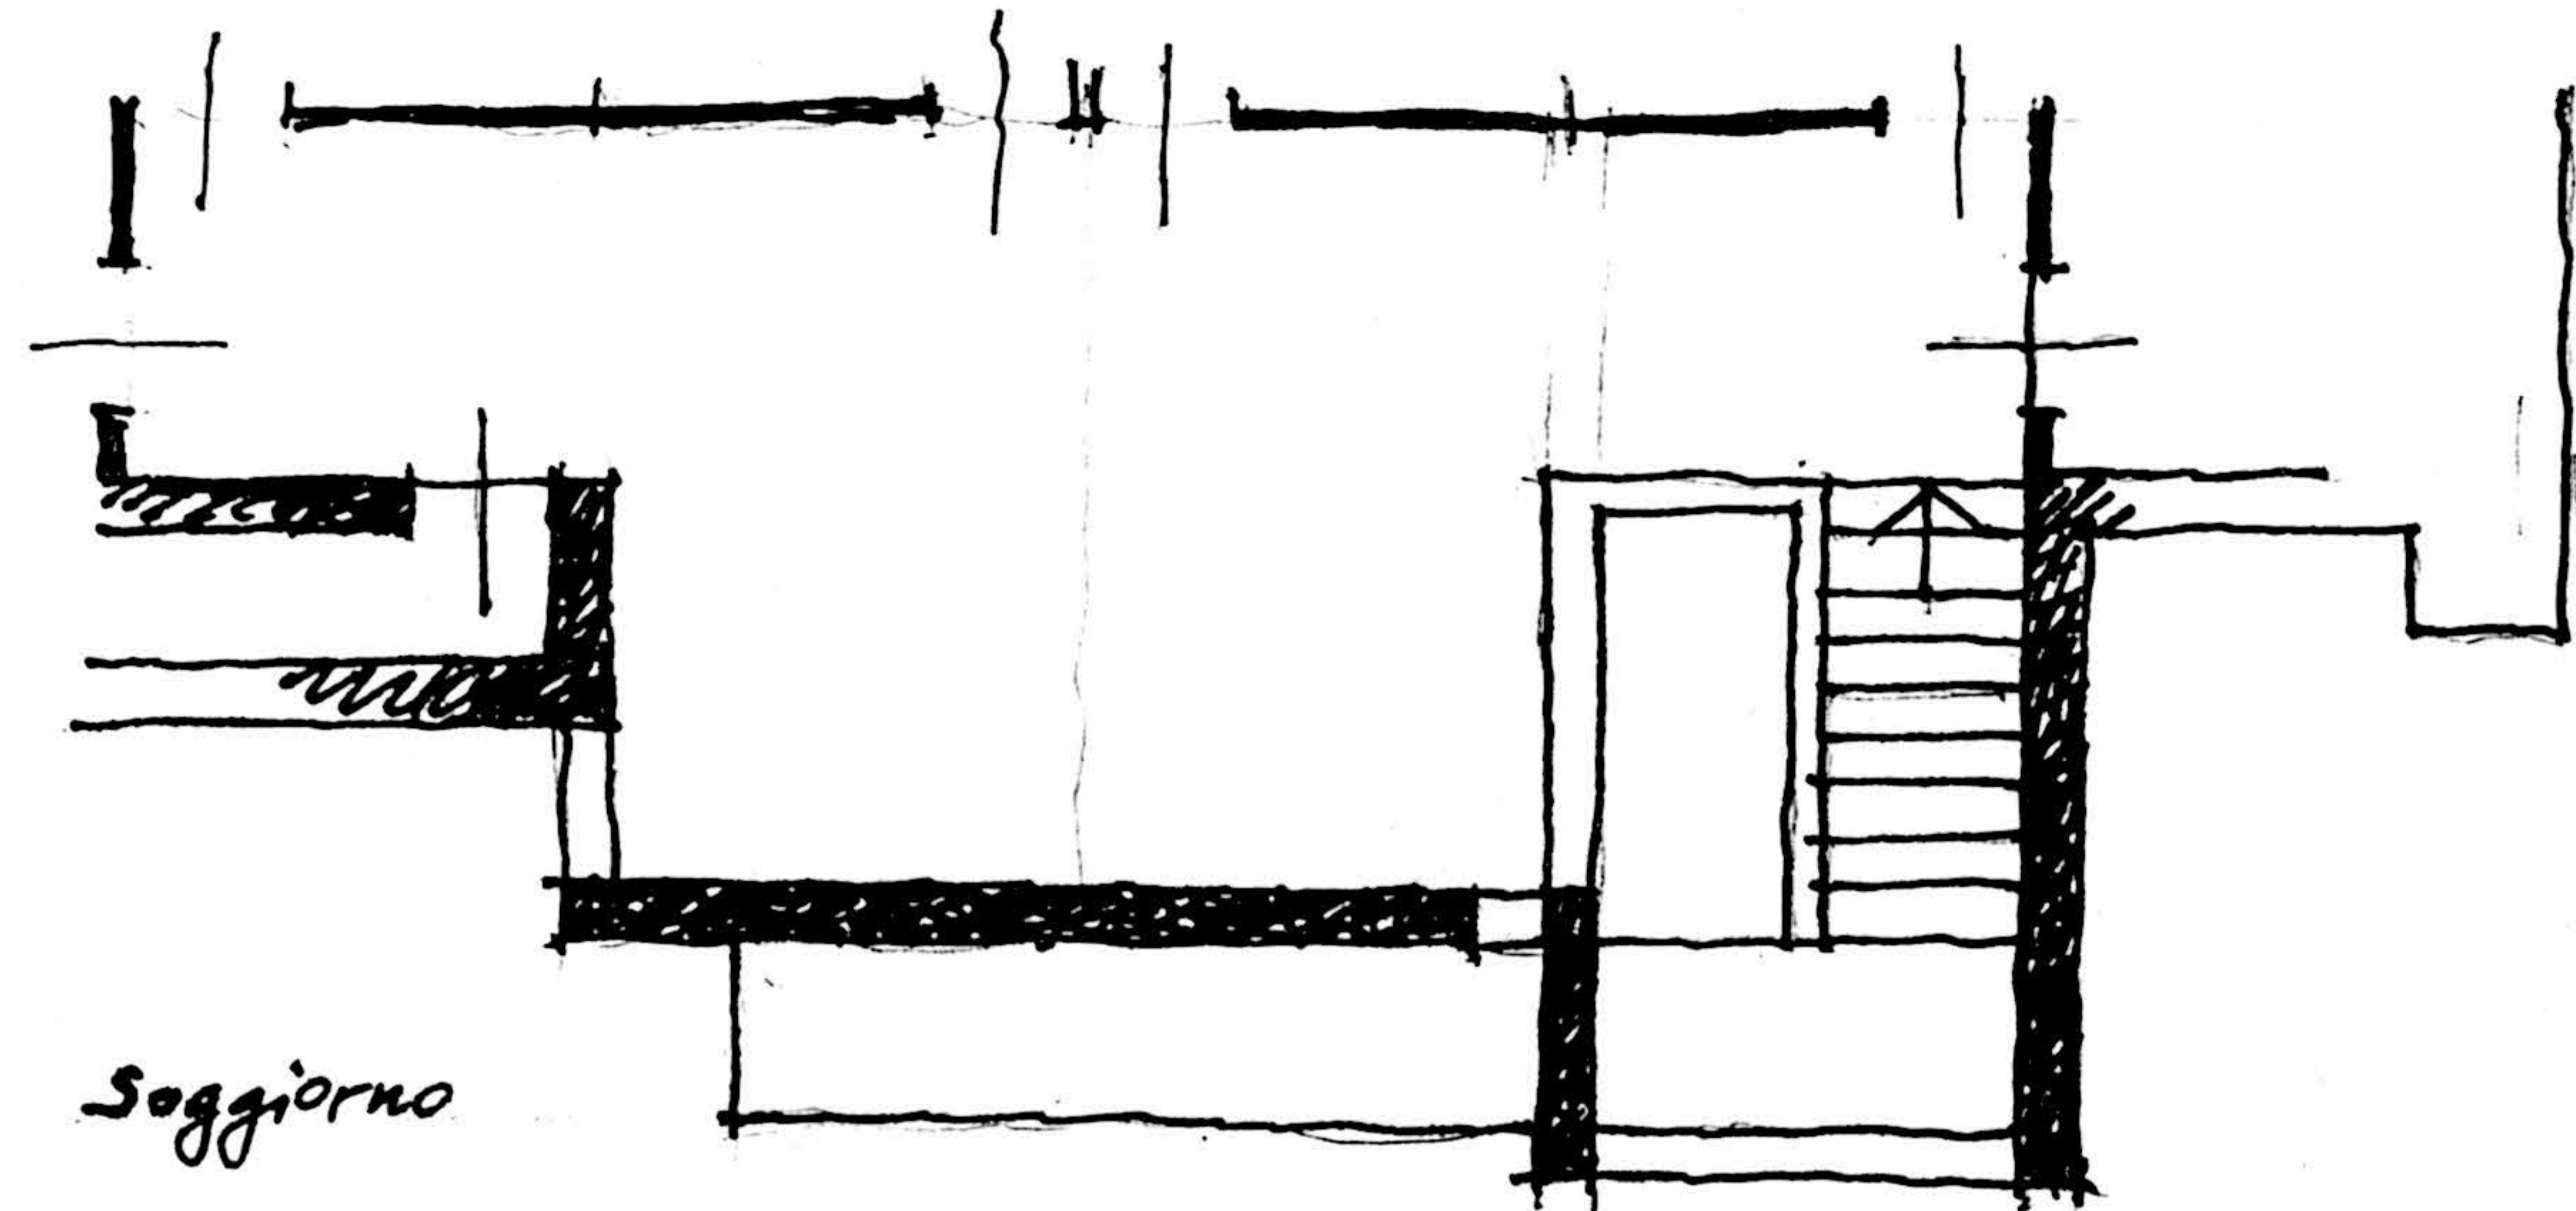


Soggiorno

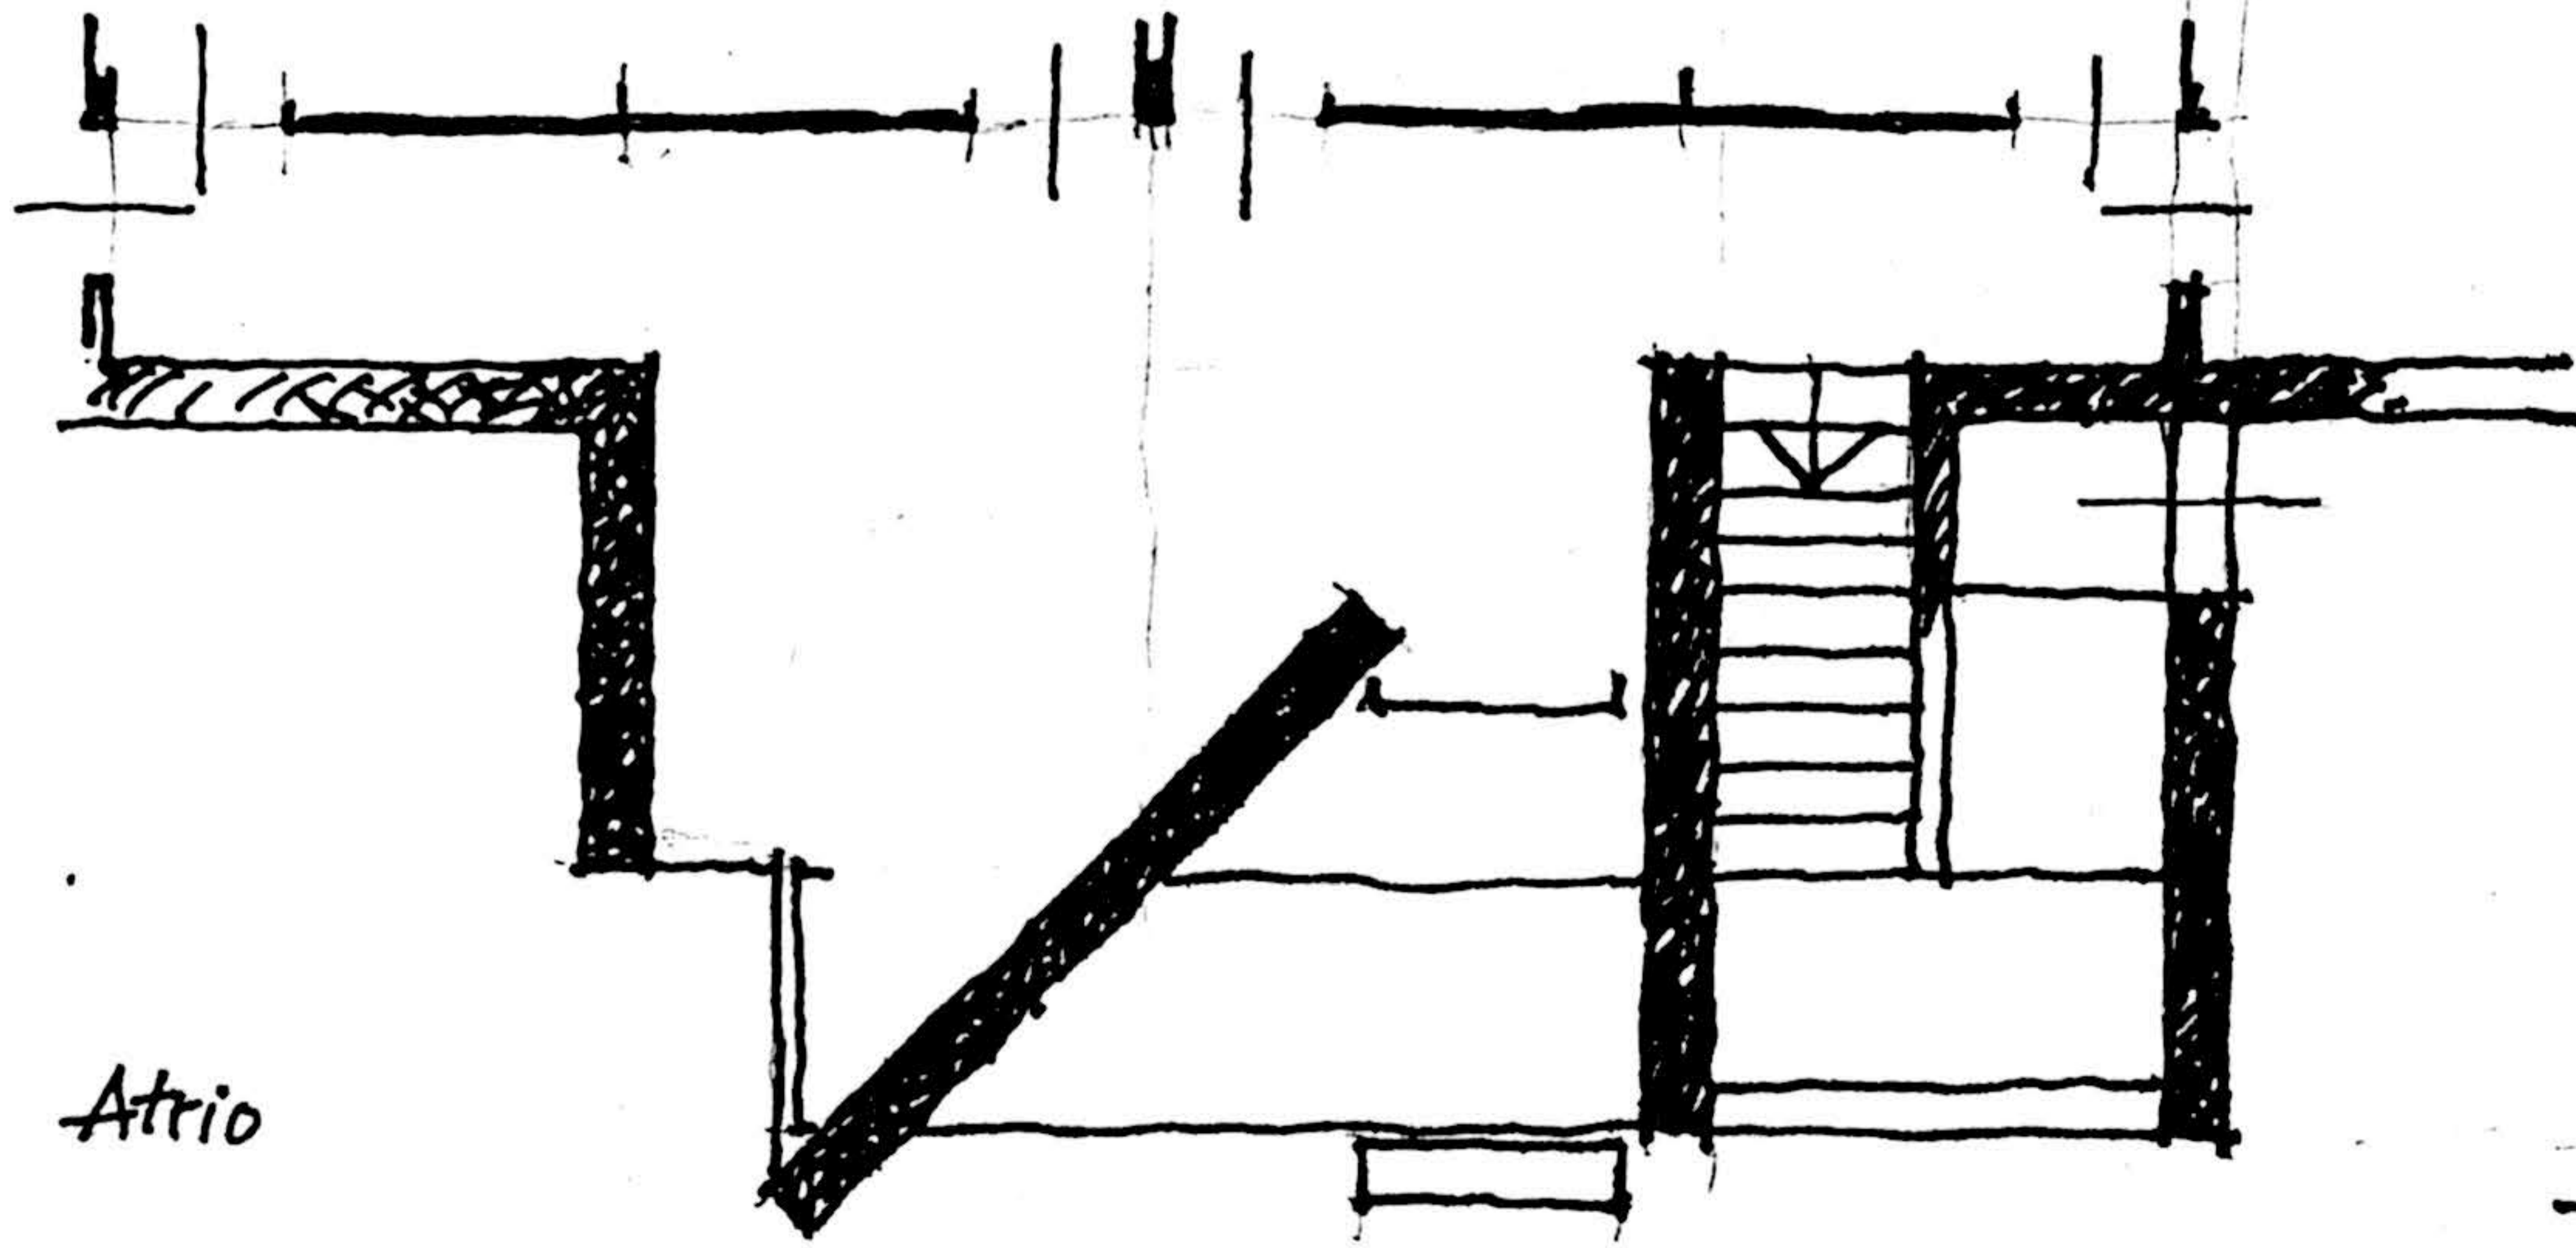

Atrio

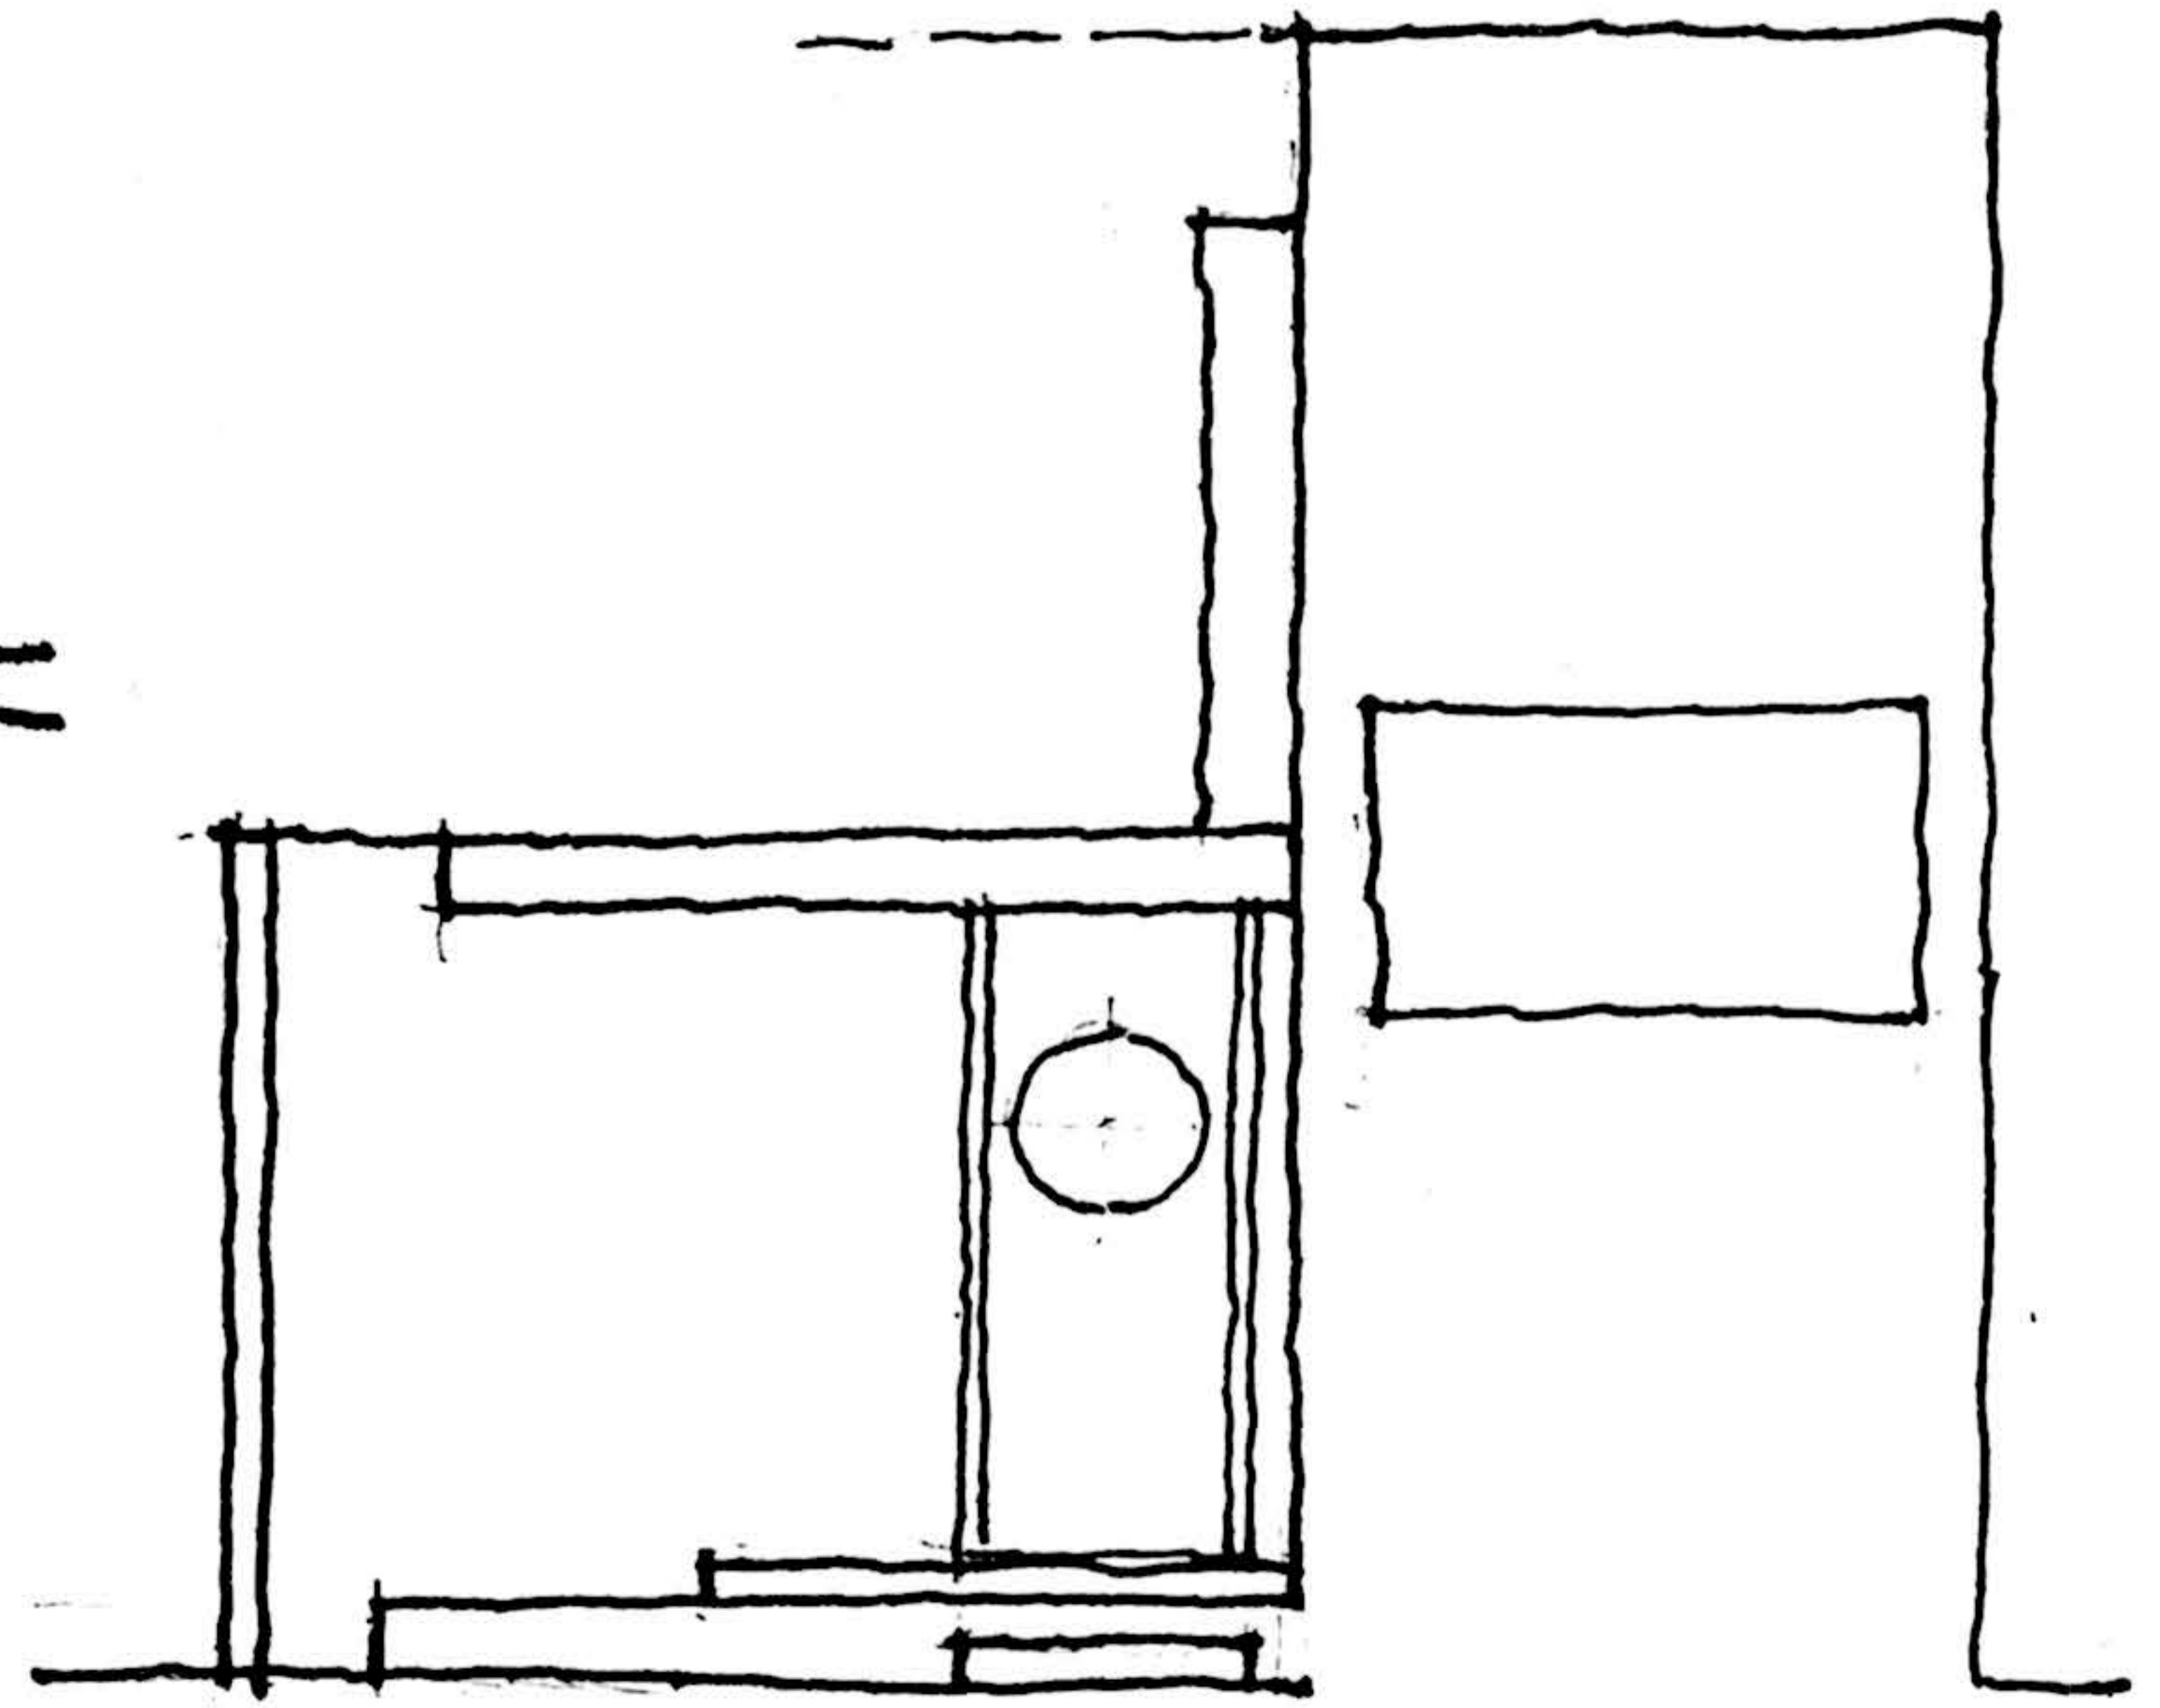

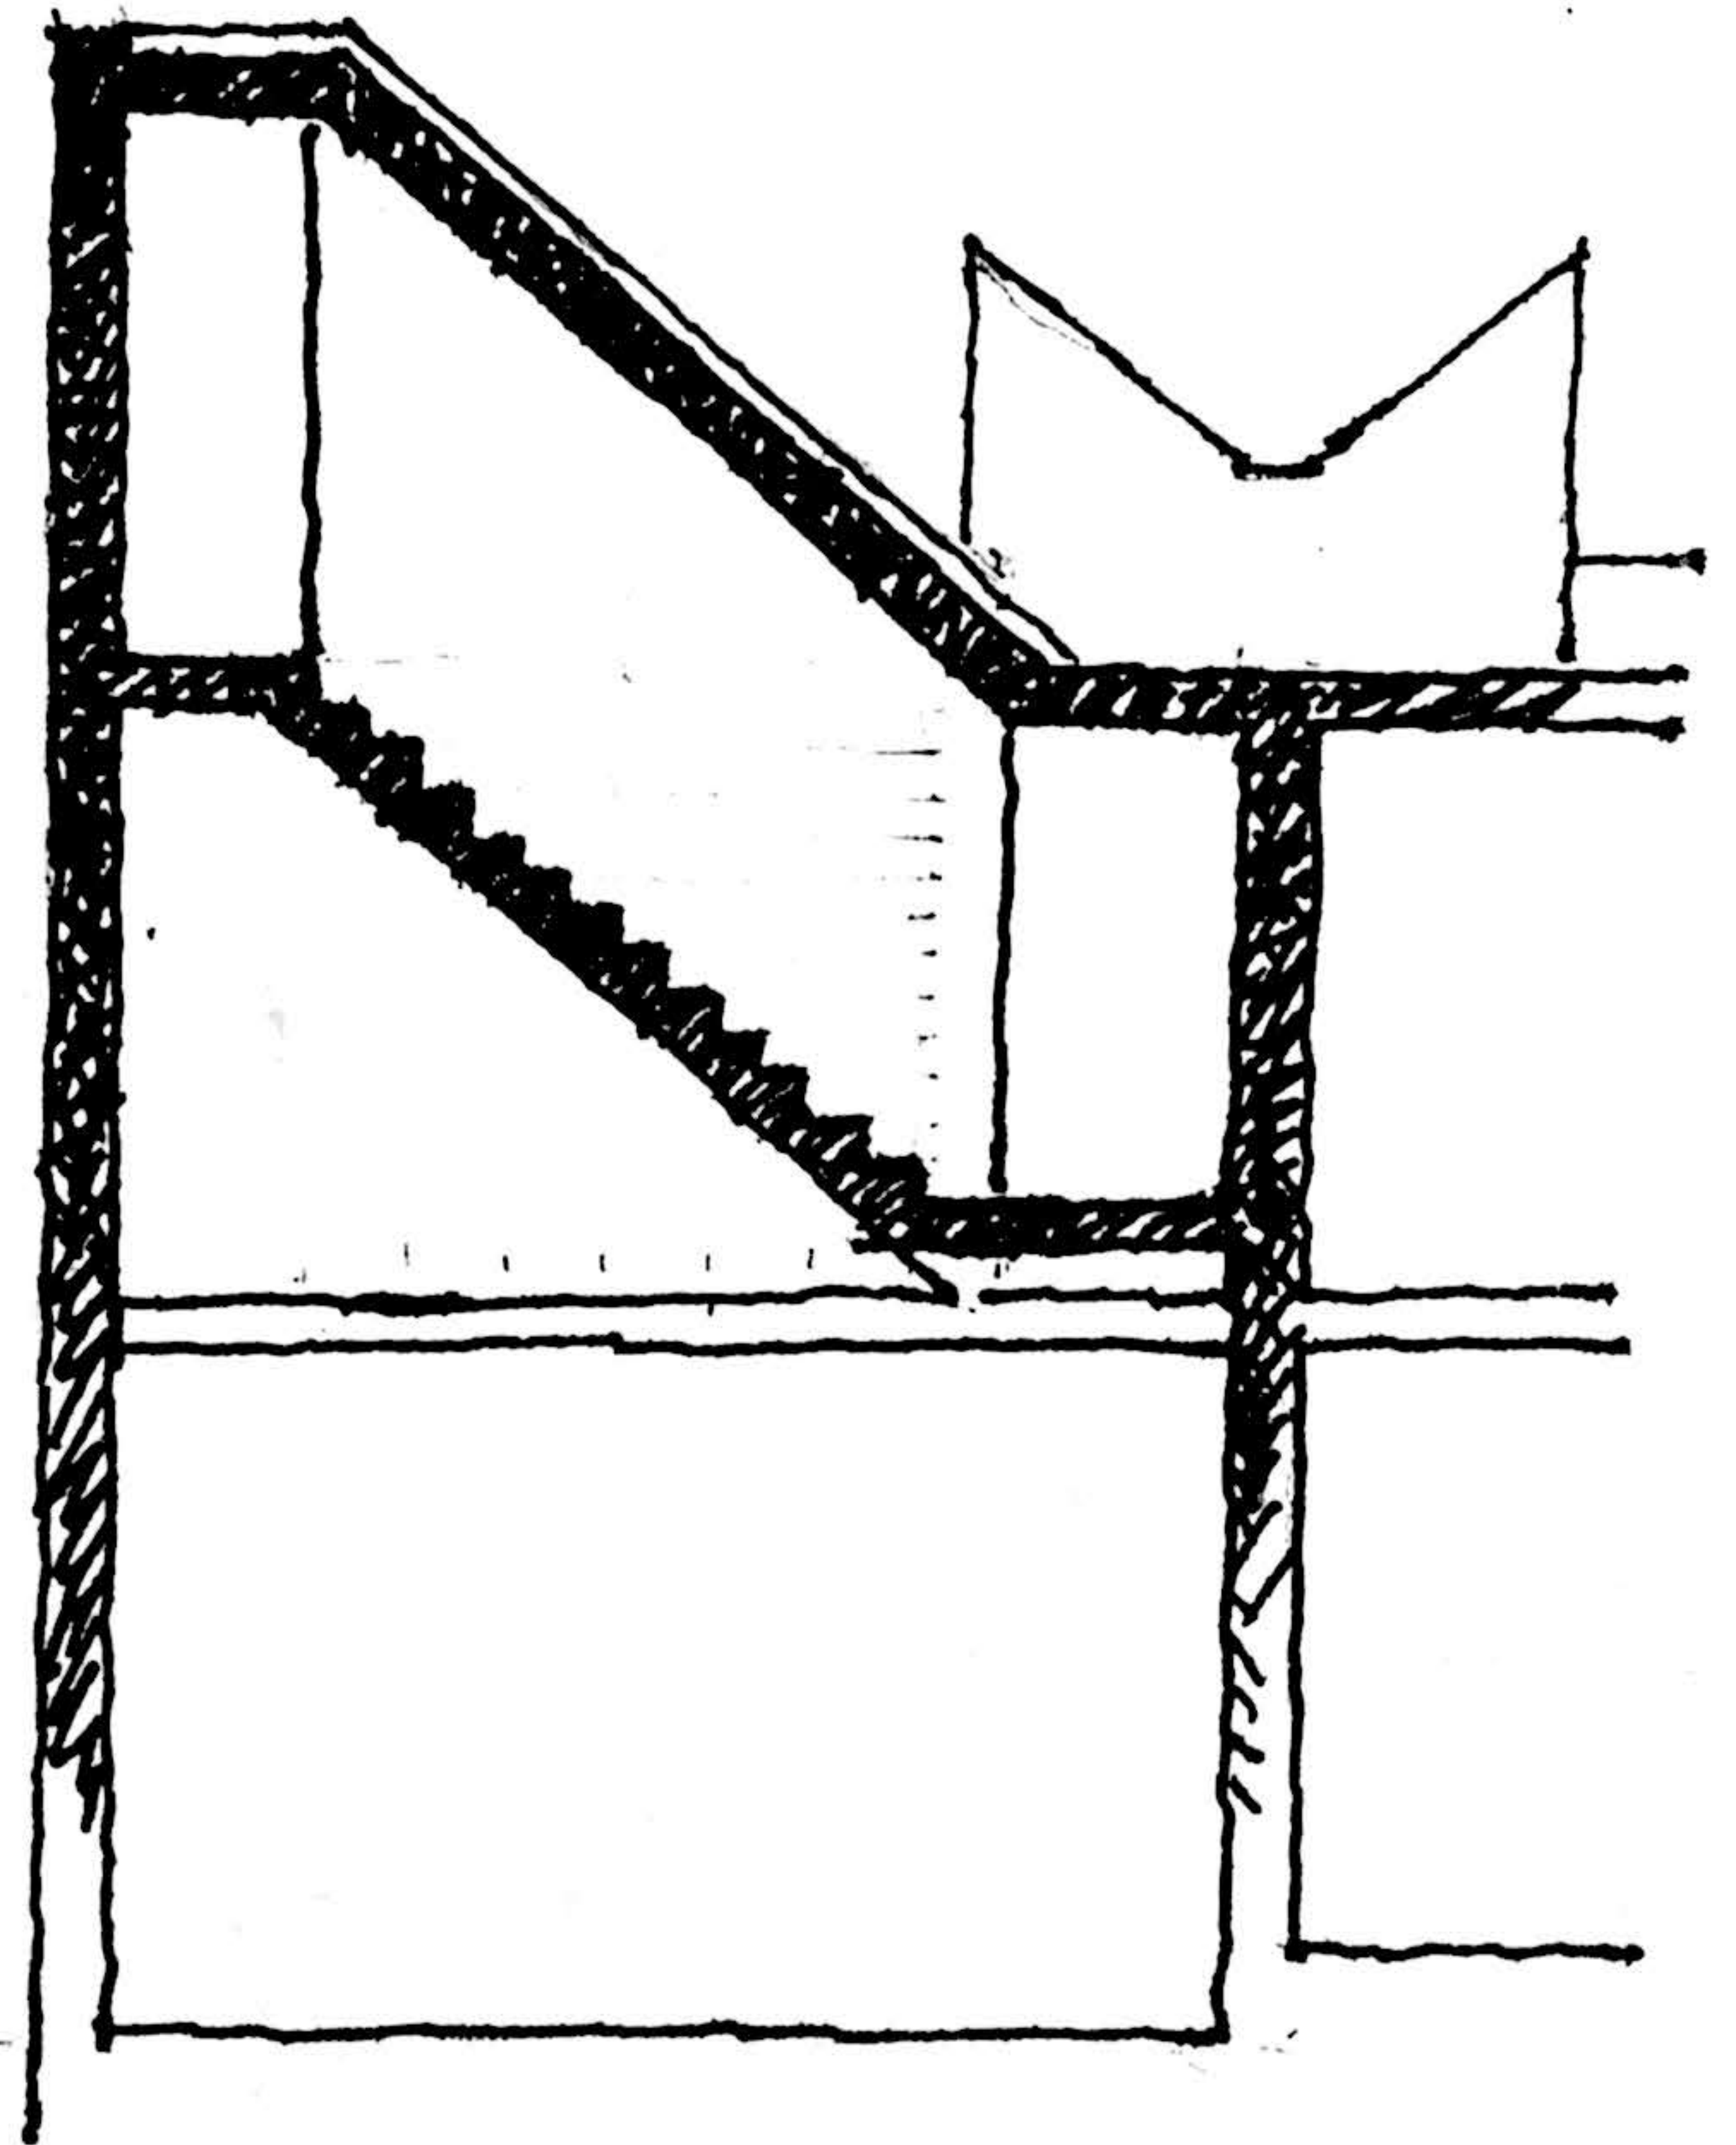
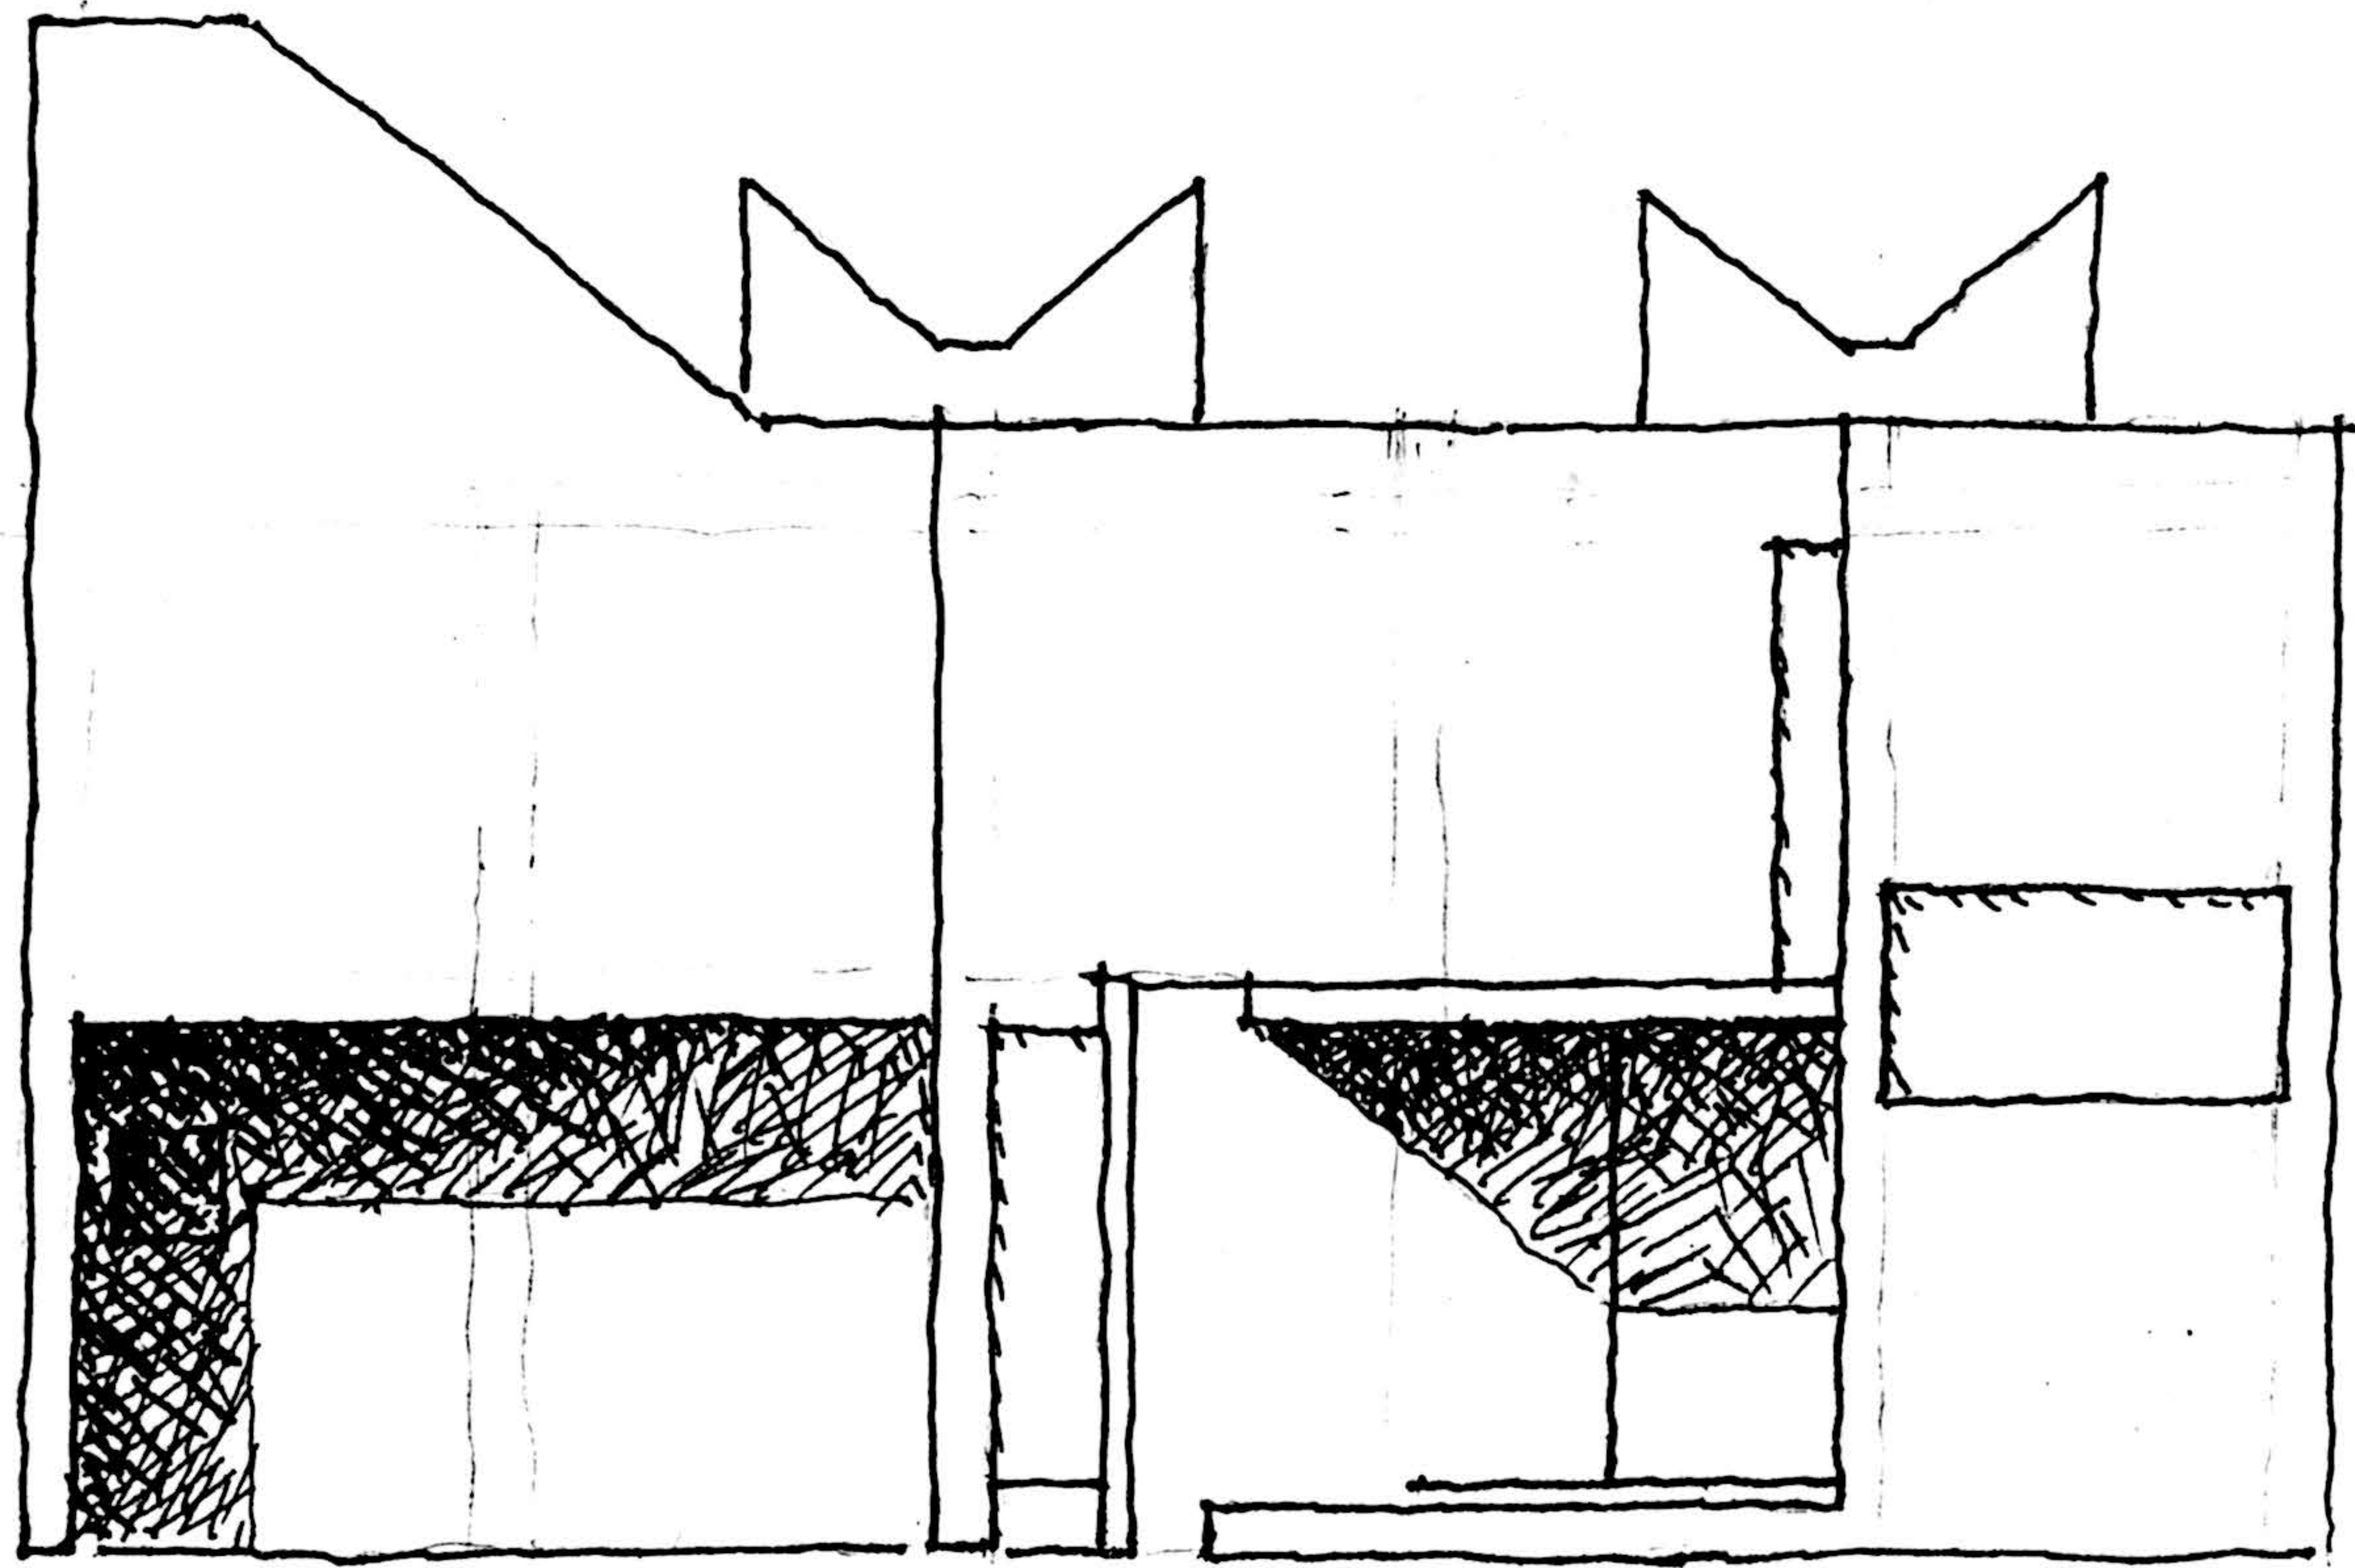



30 30 30 30 30 30 30 30
|| 260 || 260 || 260 || 260 || 260 || 260 ||


80
30





740



380


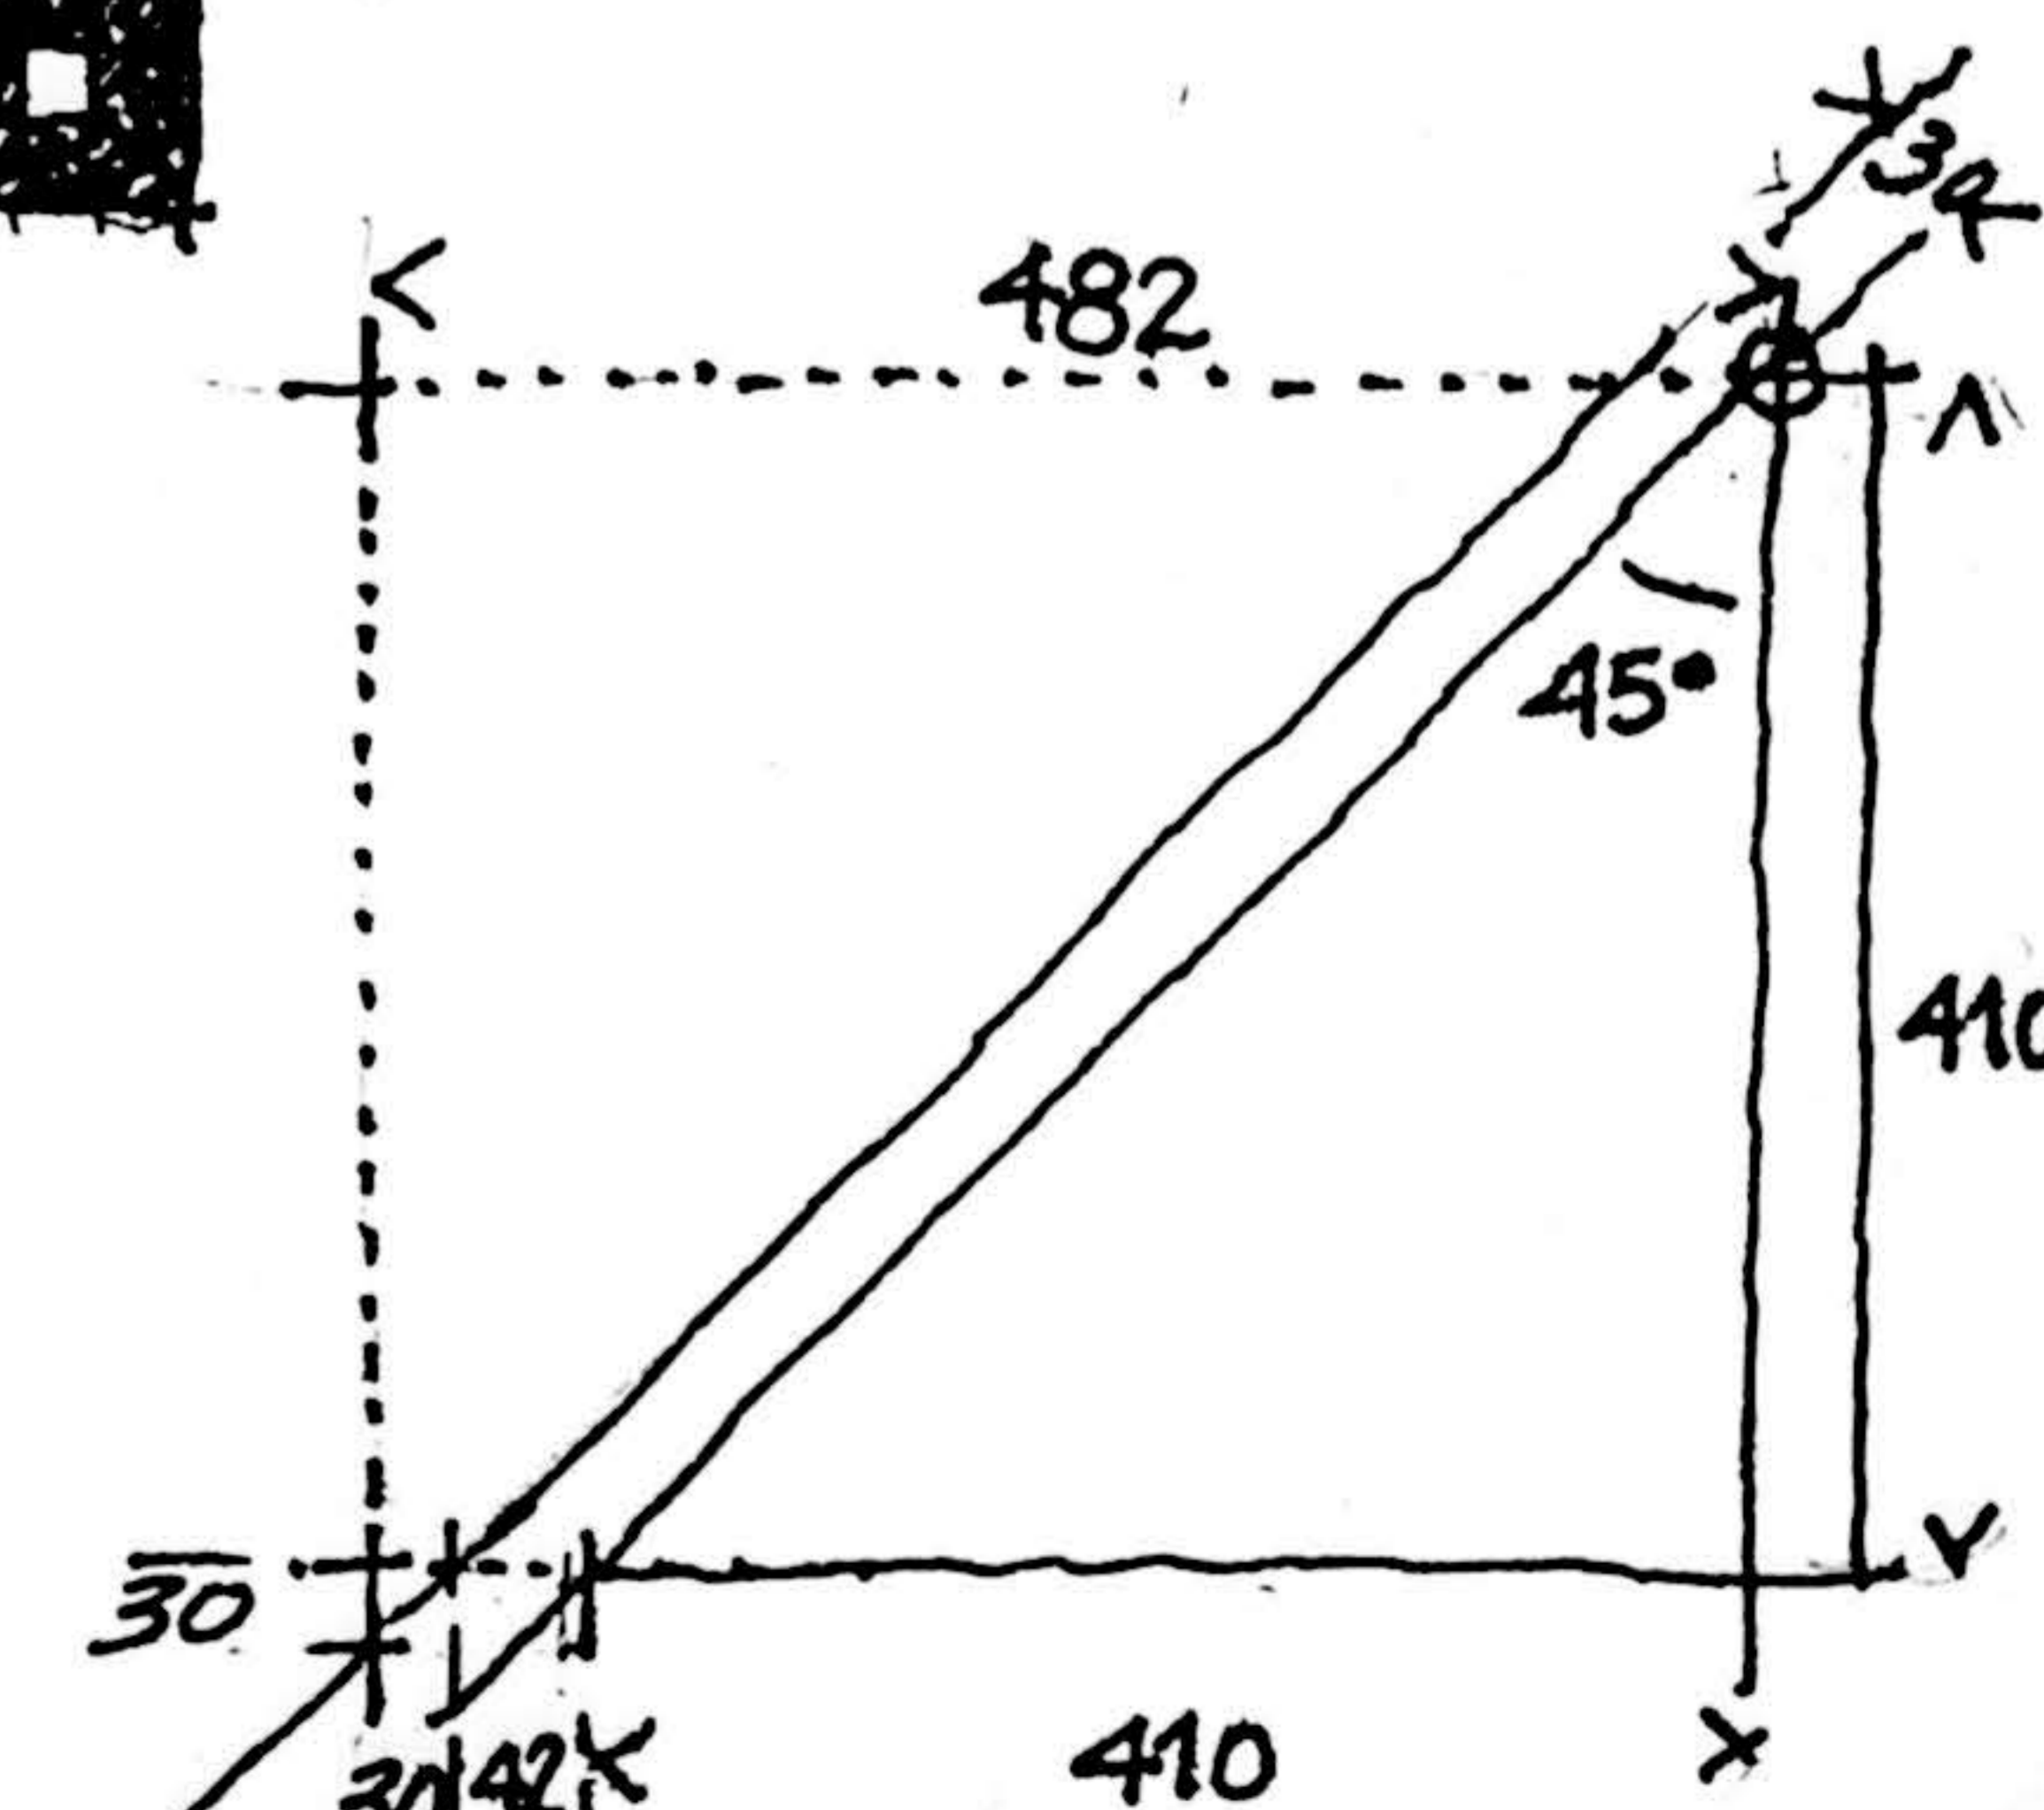
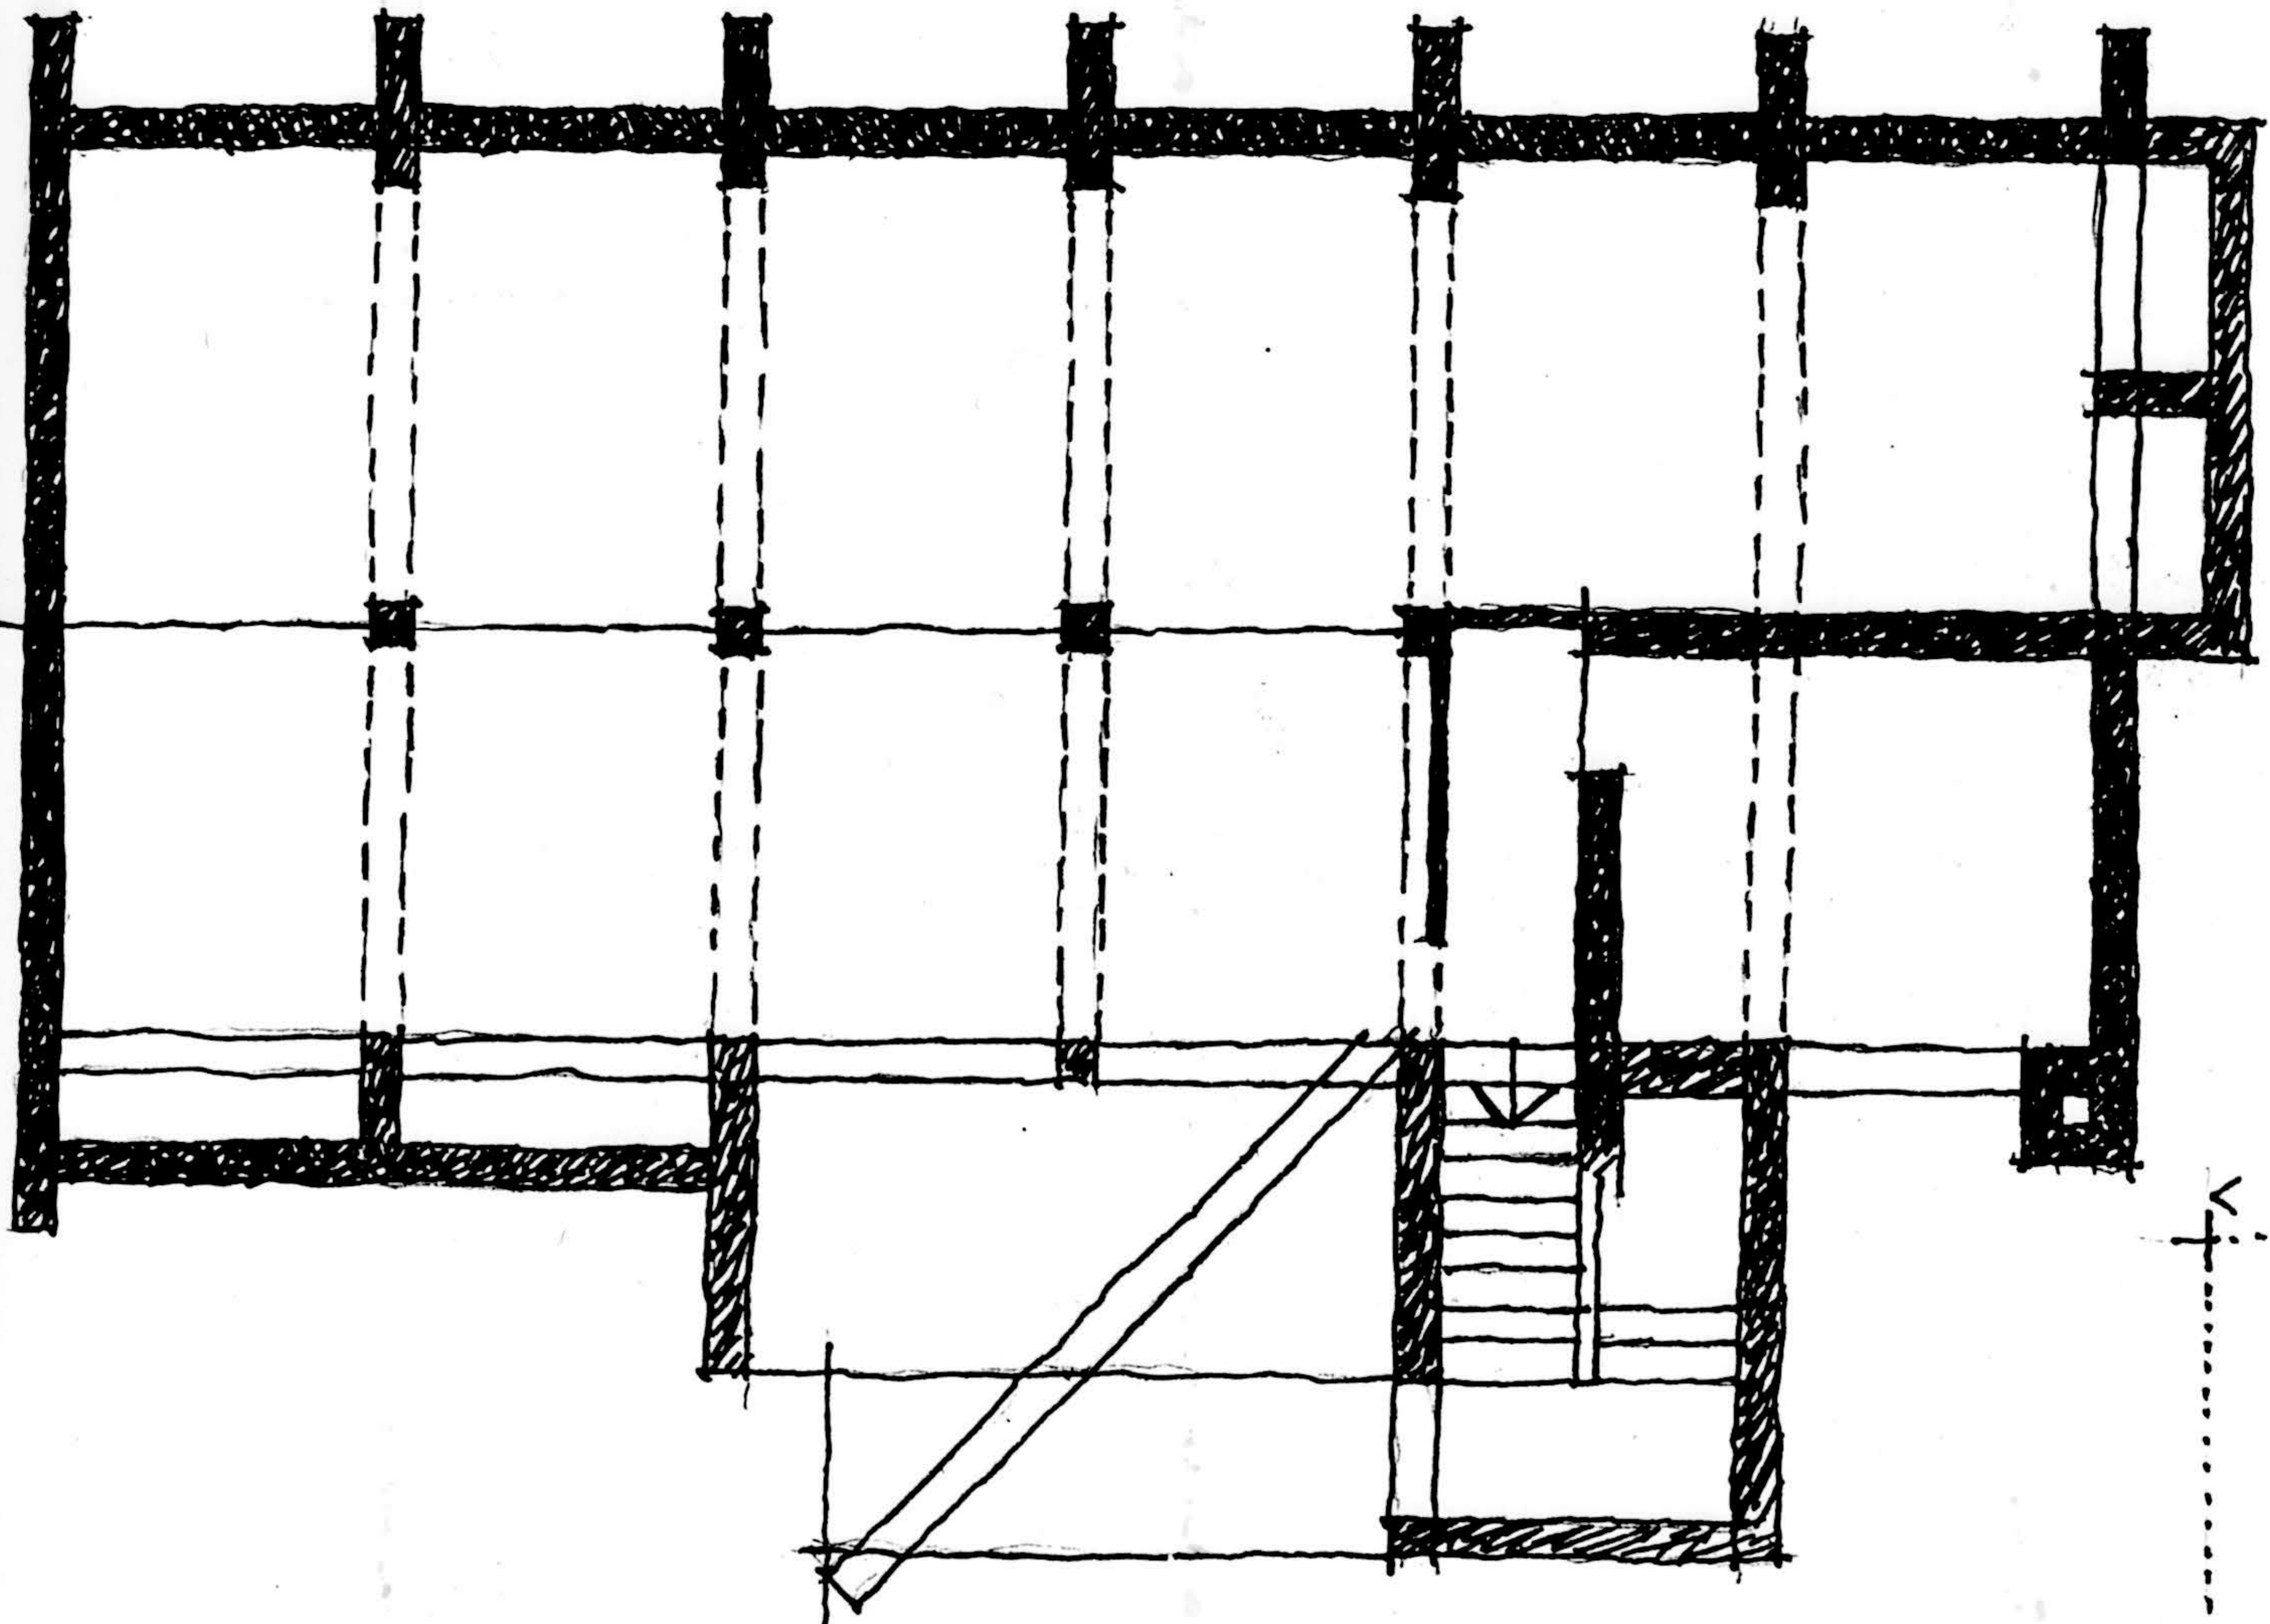


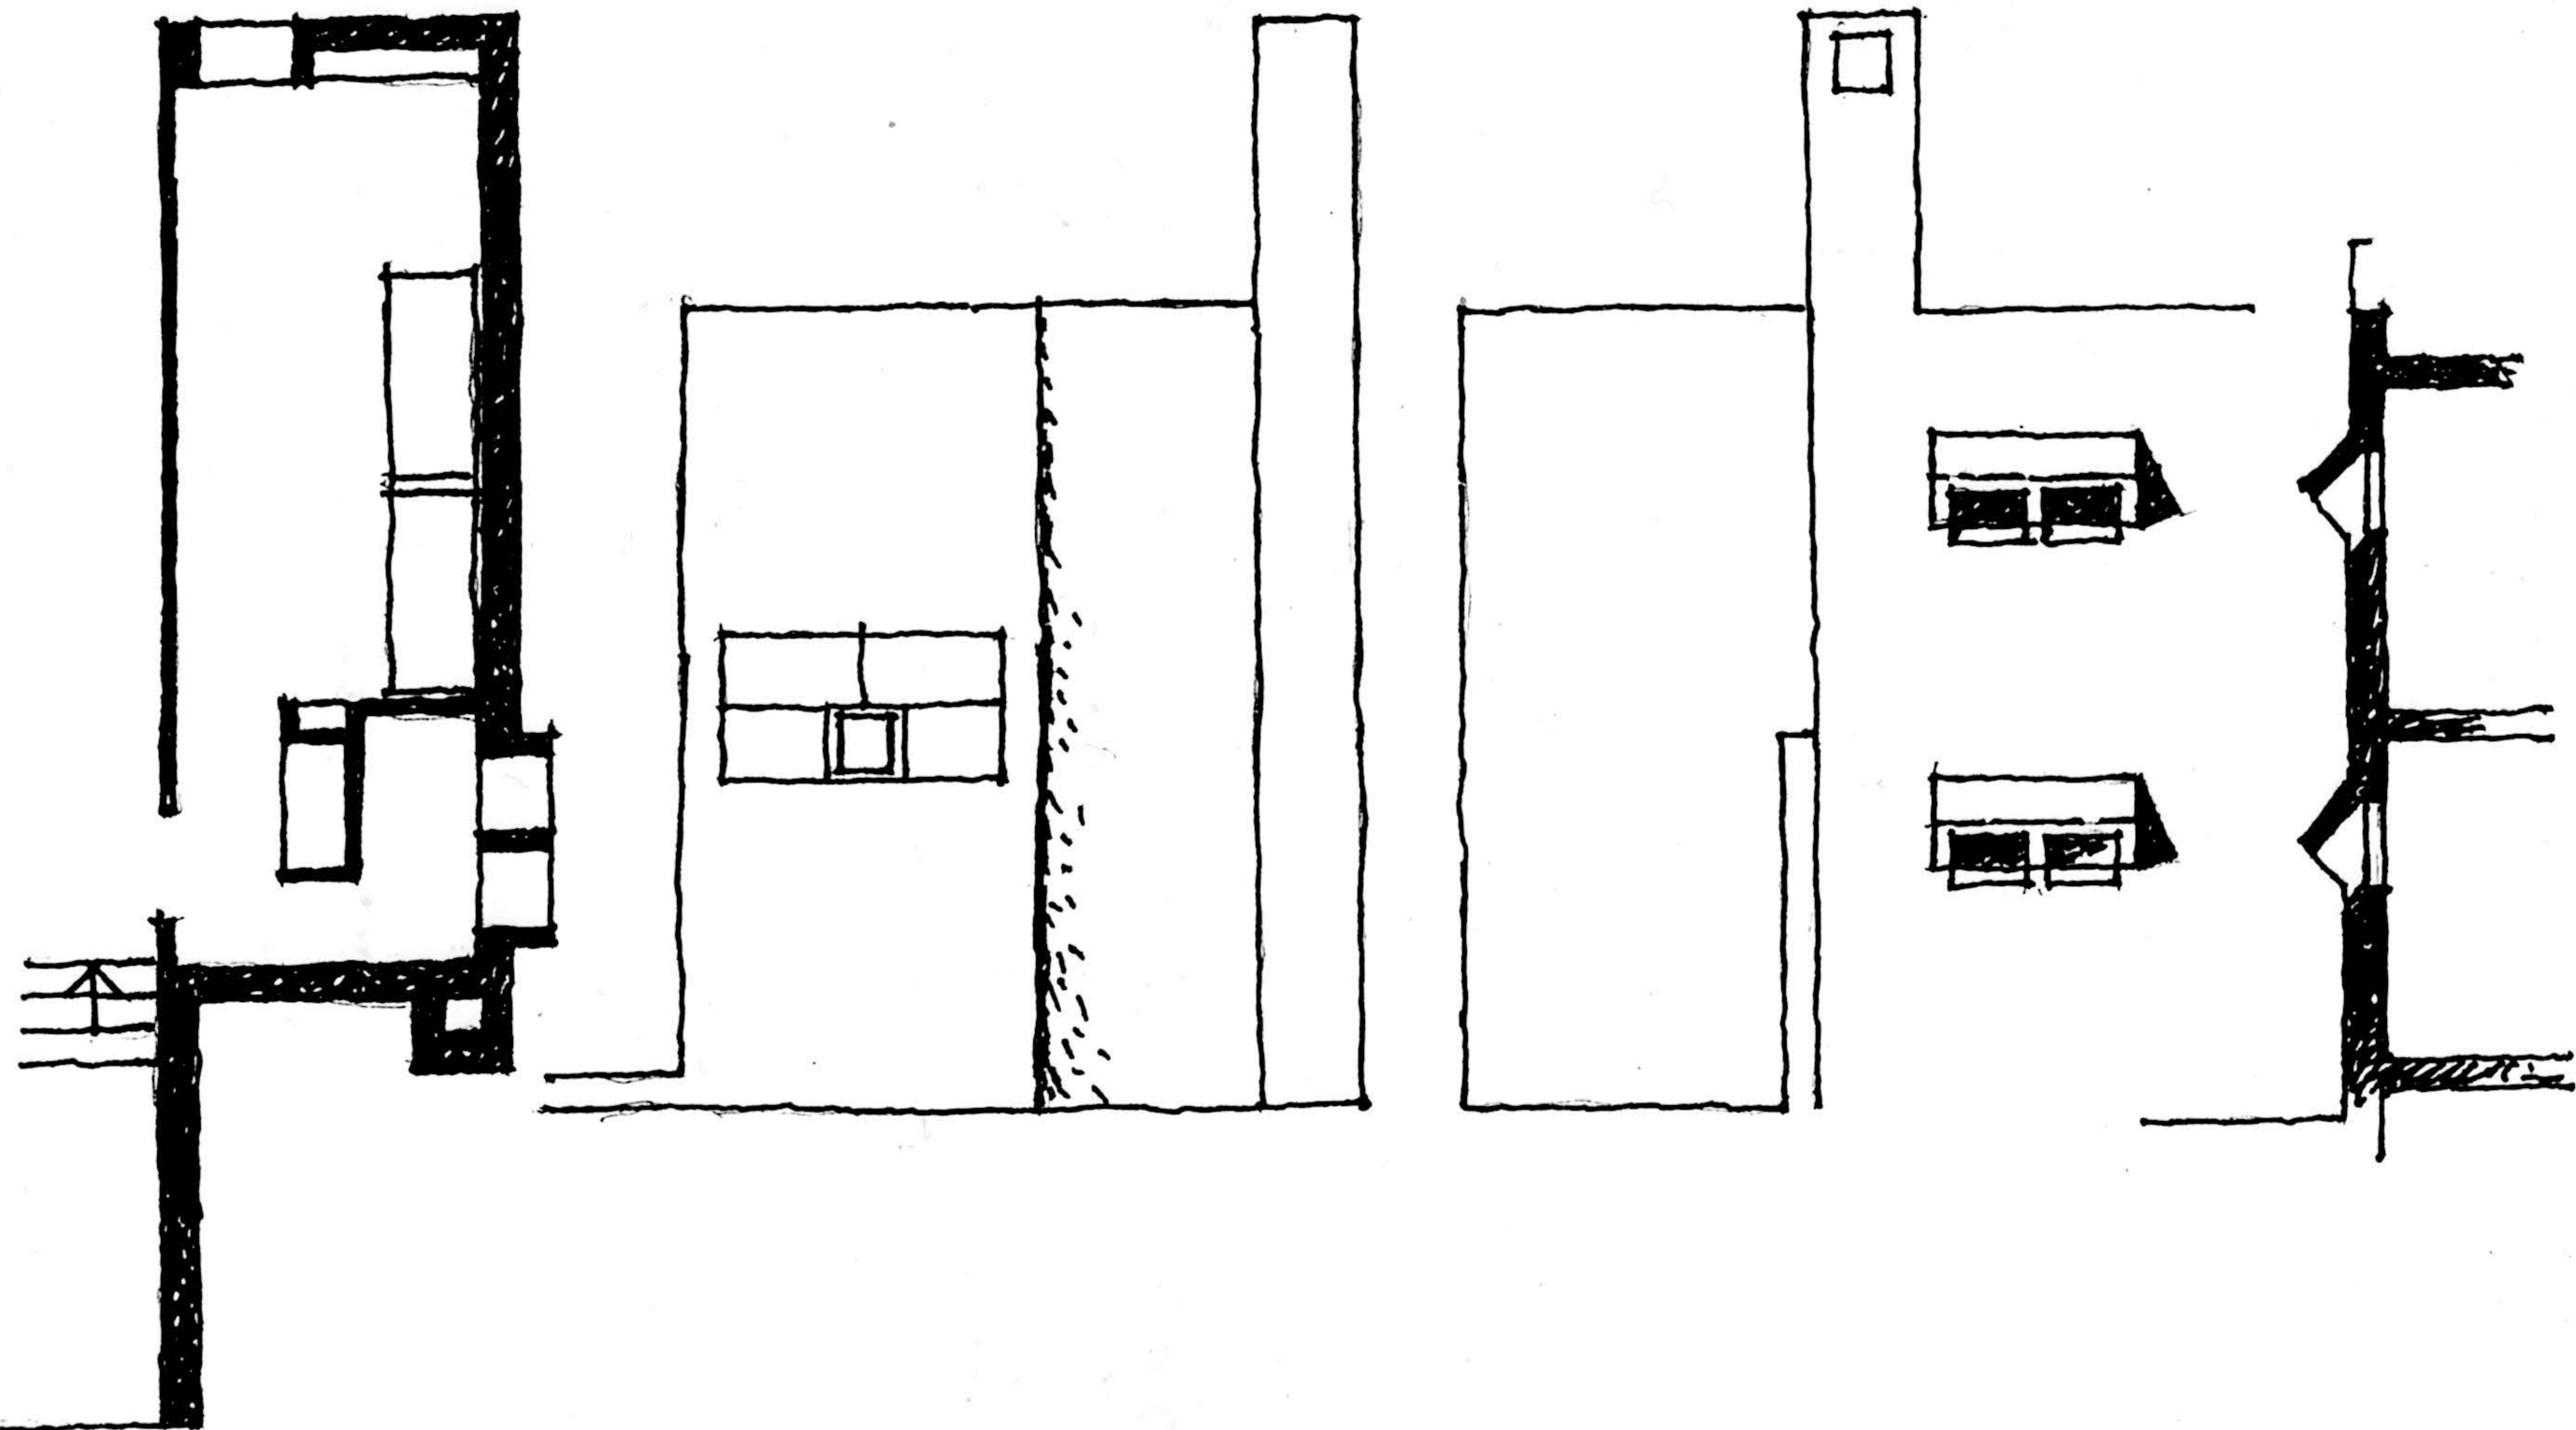


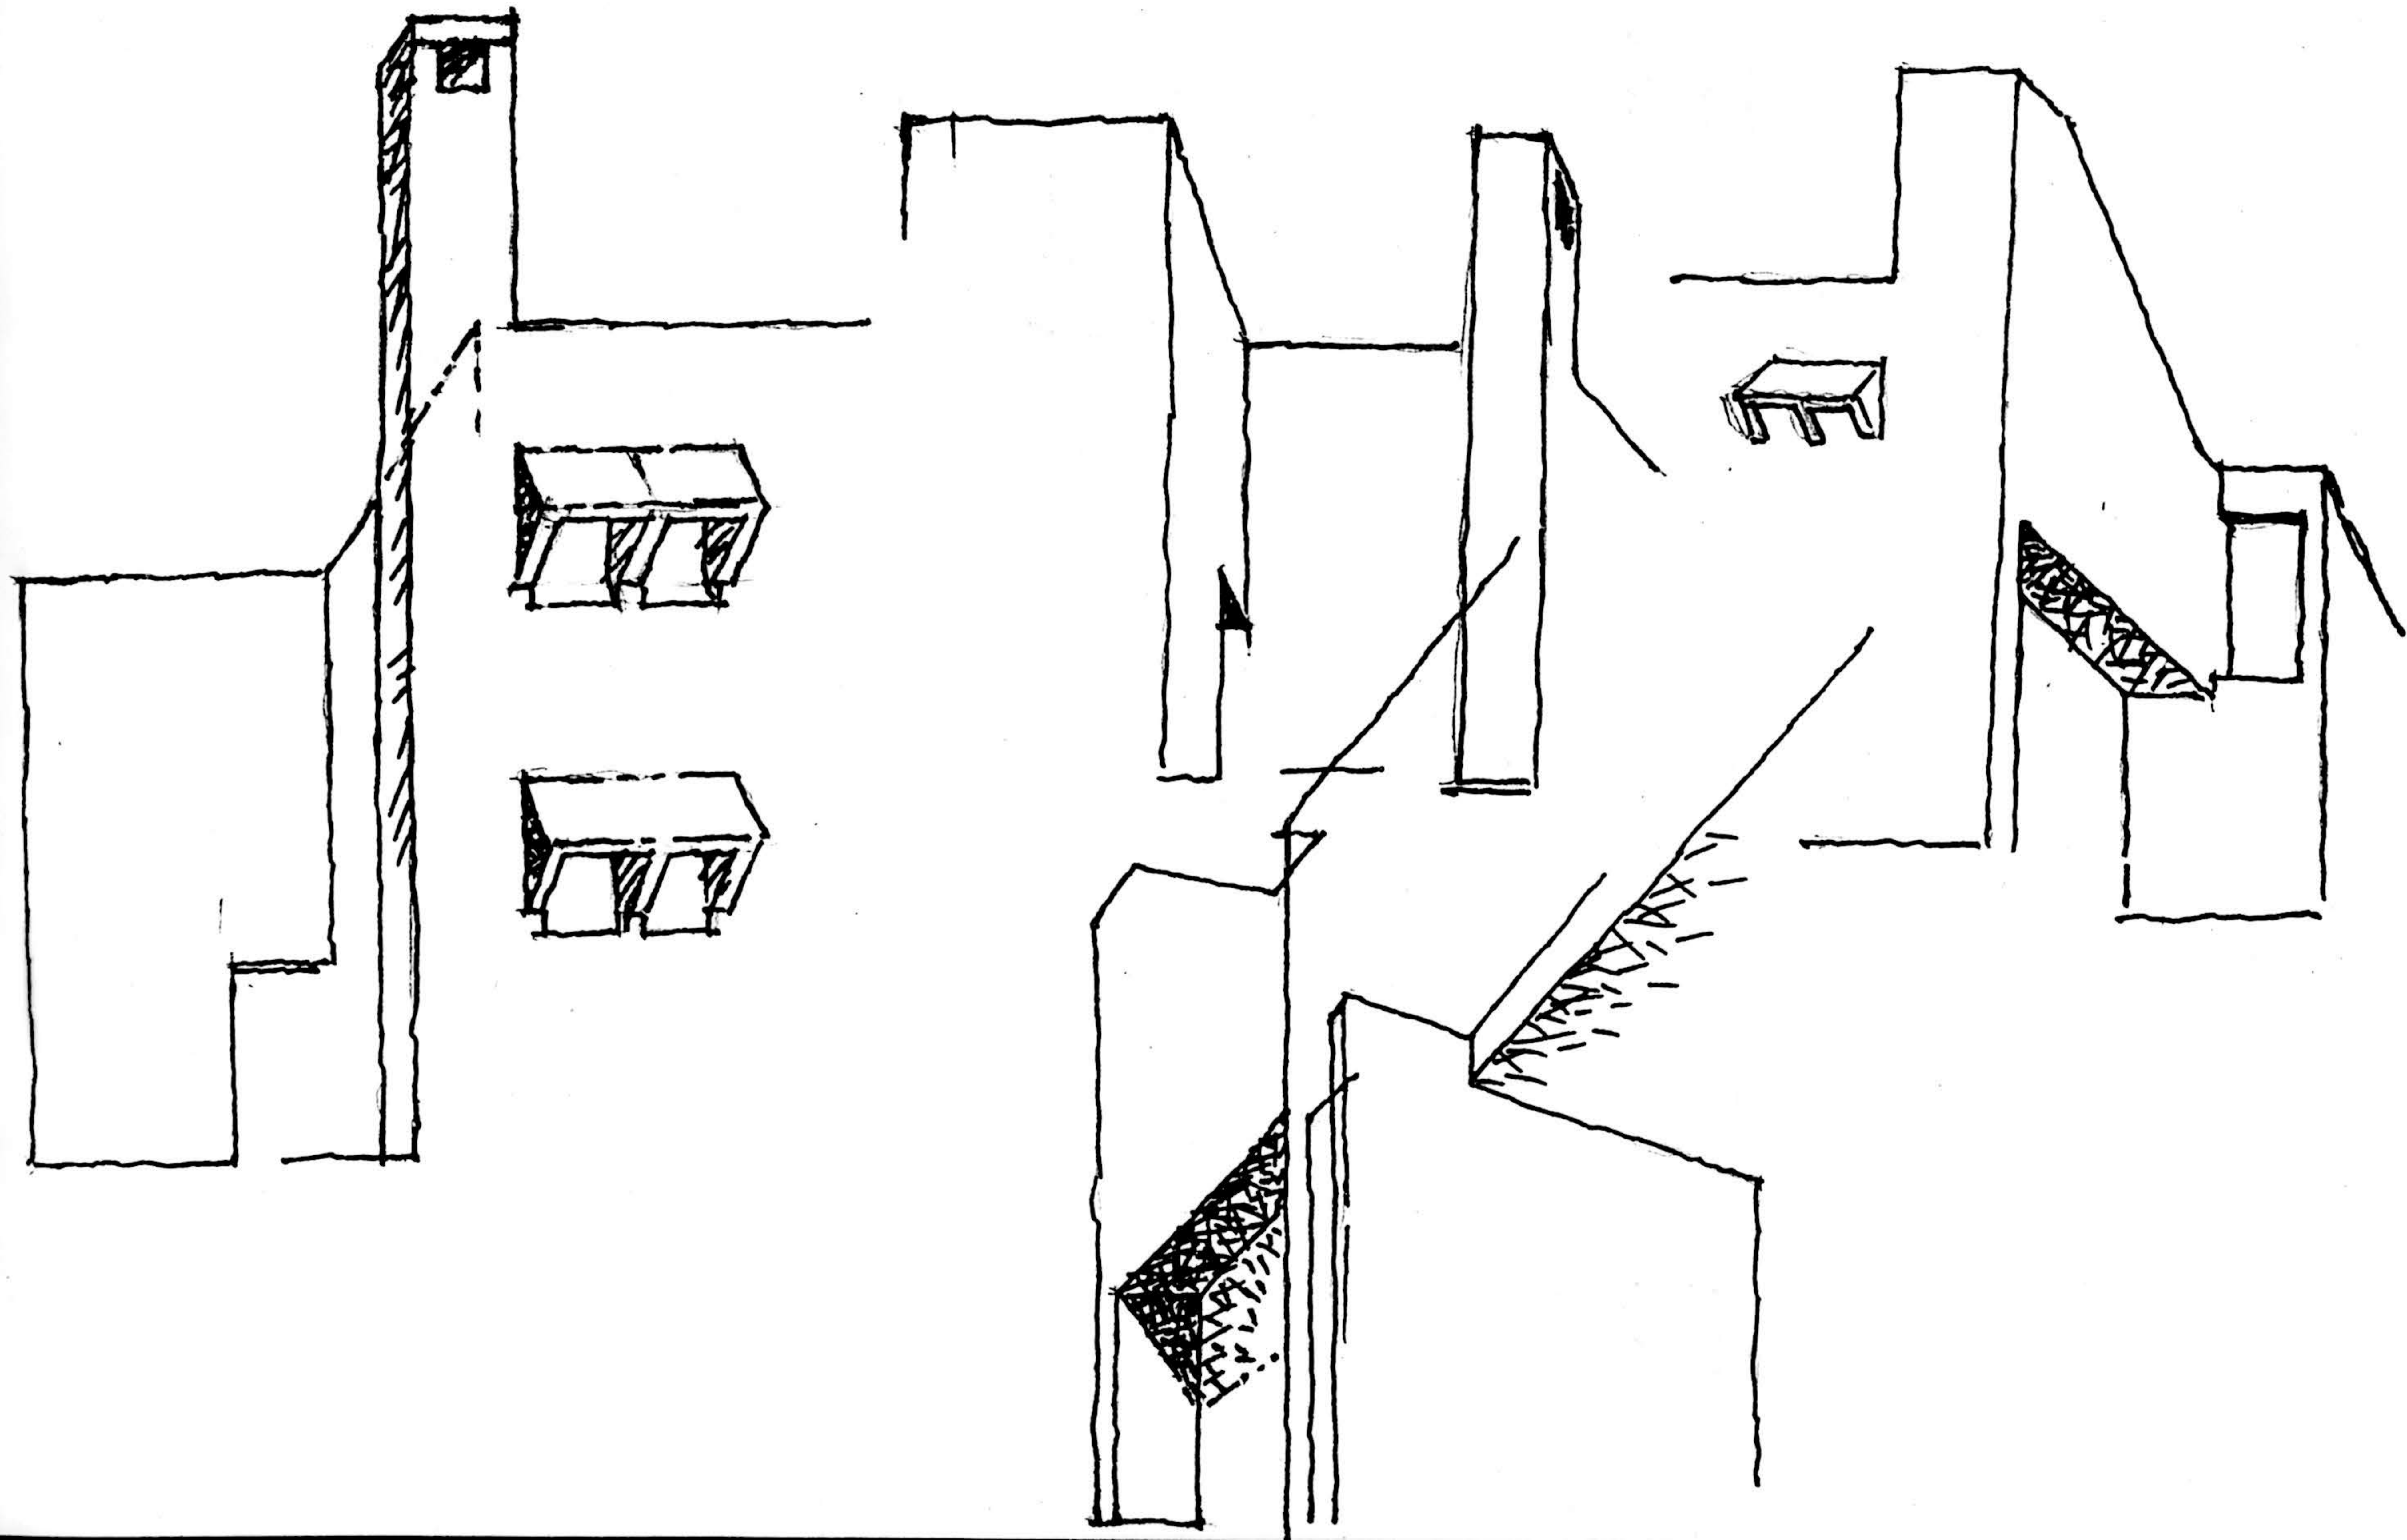


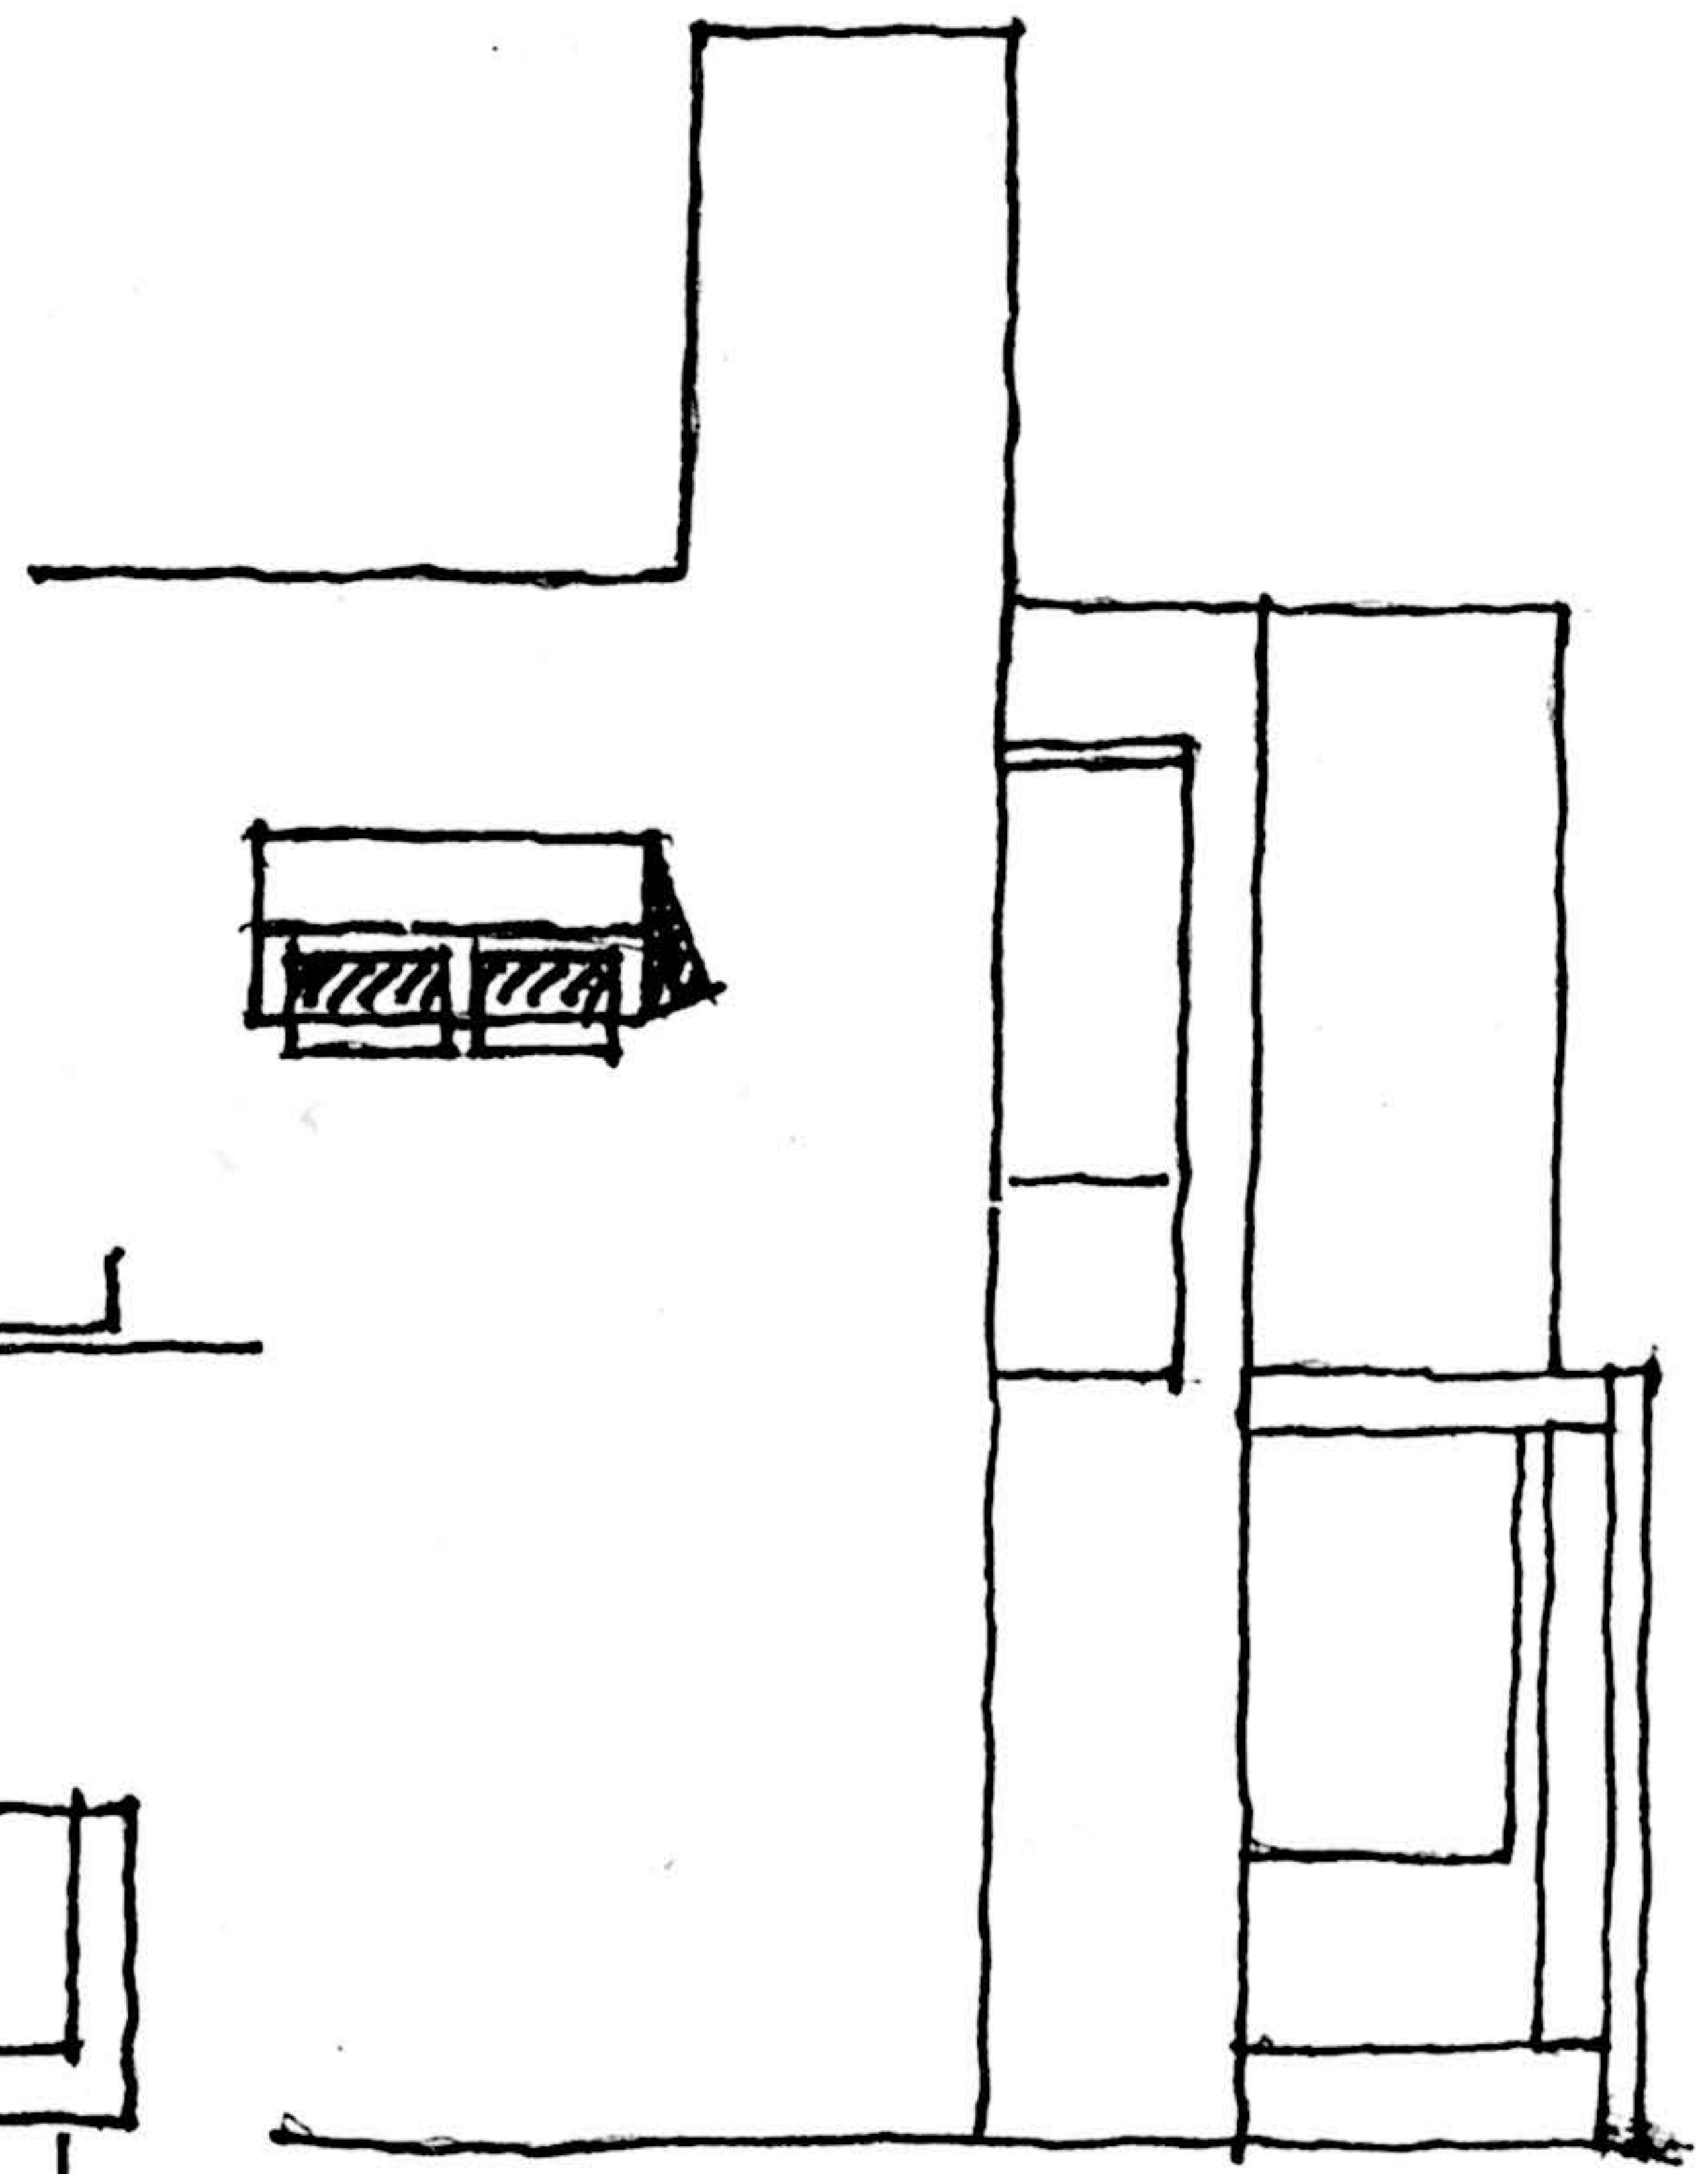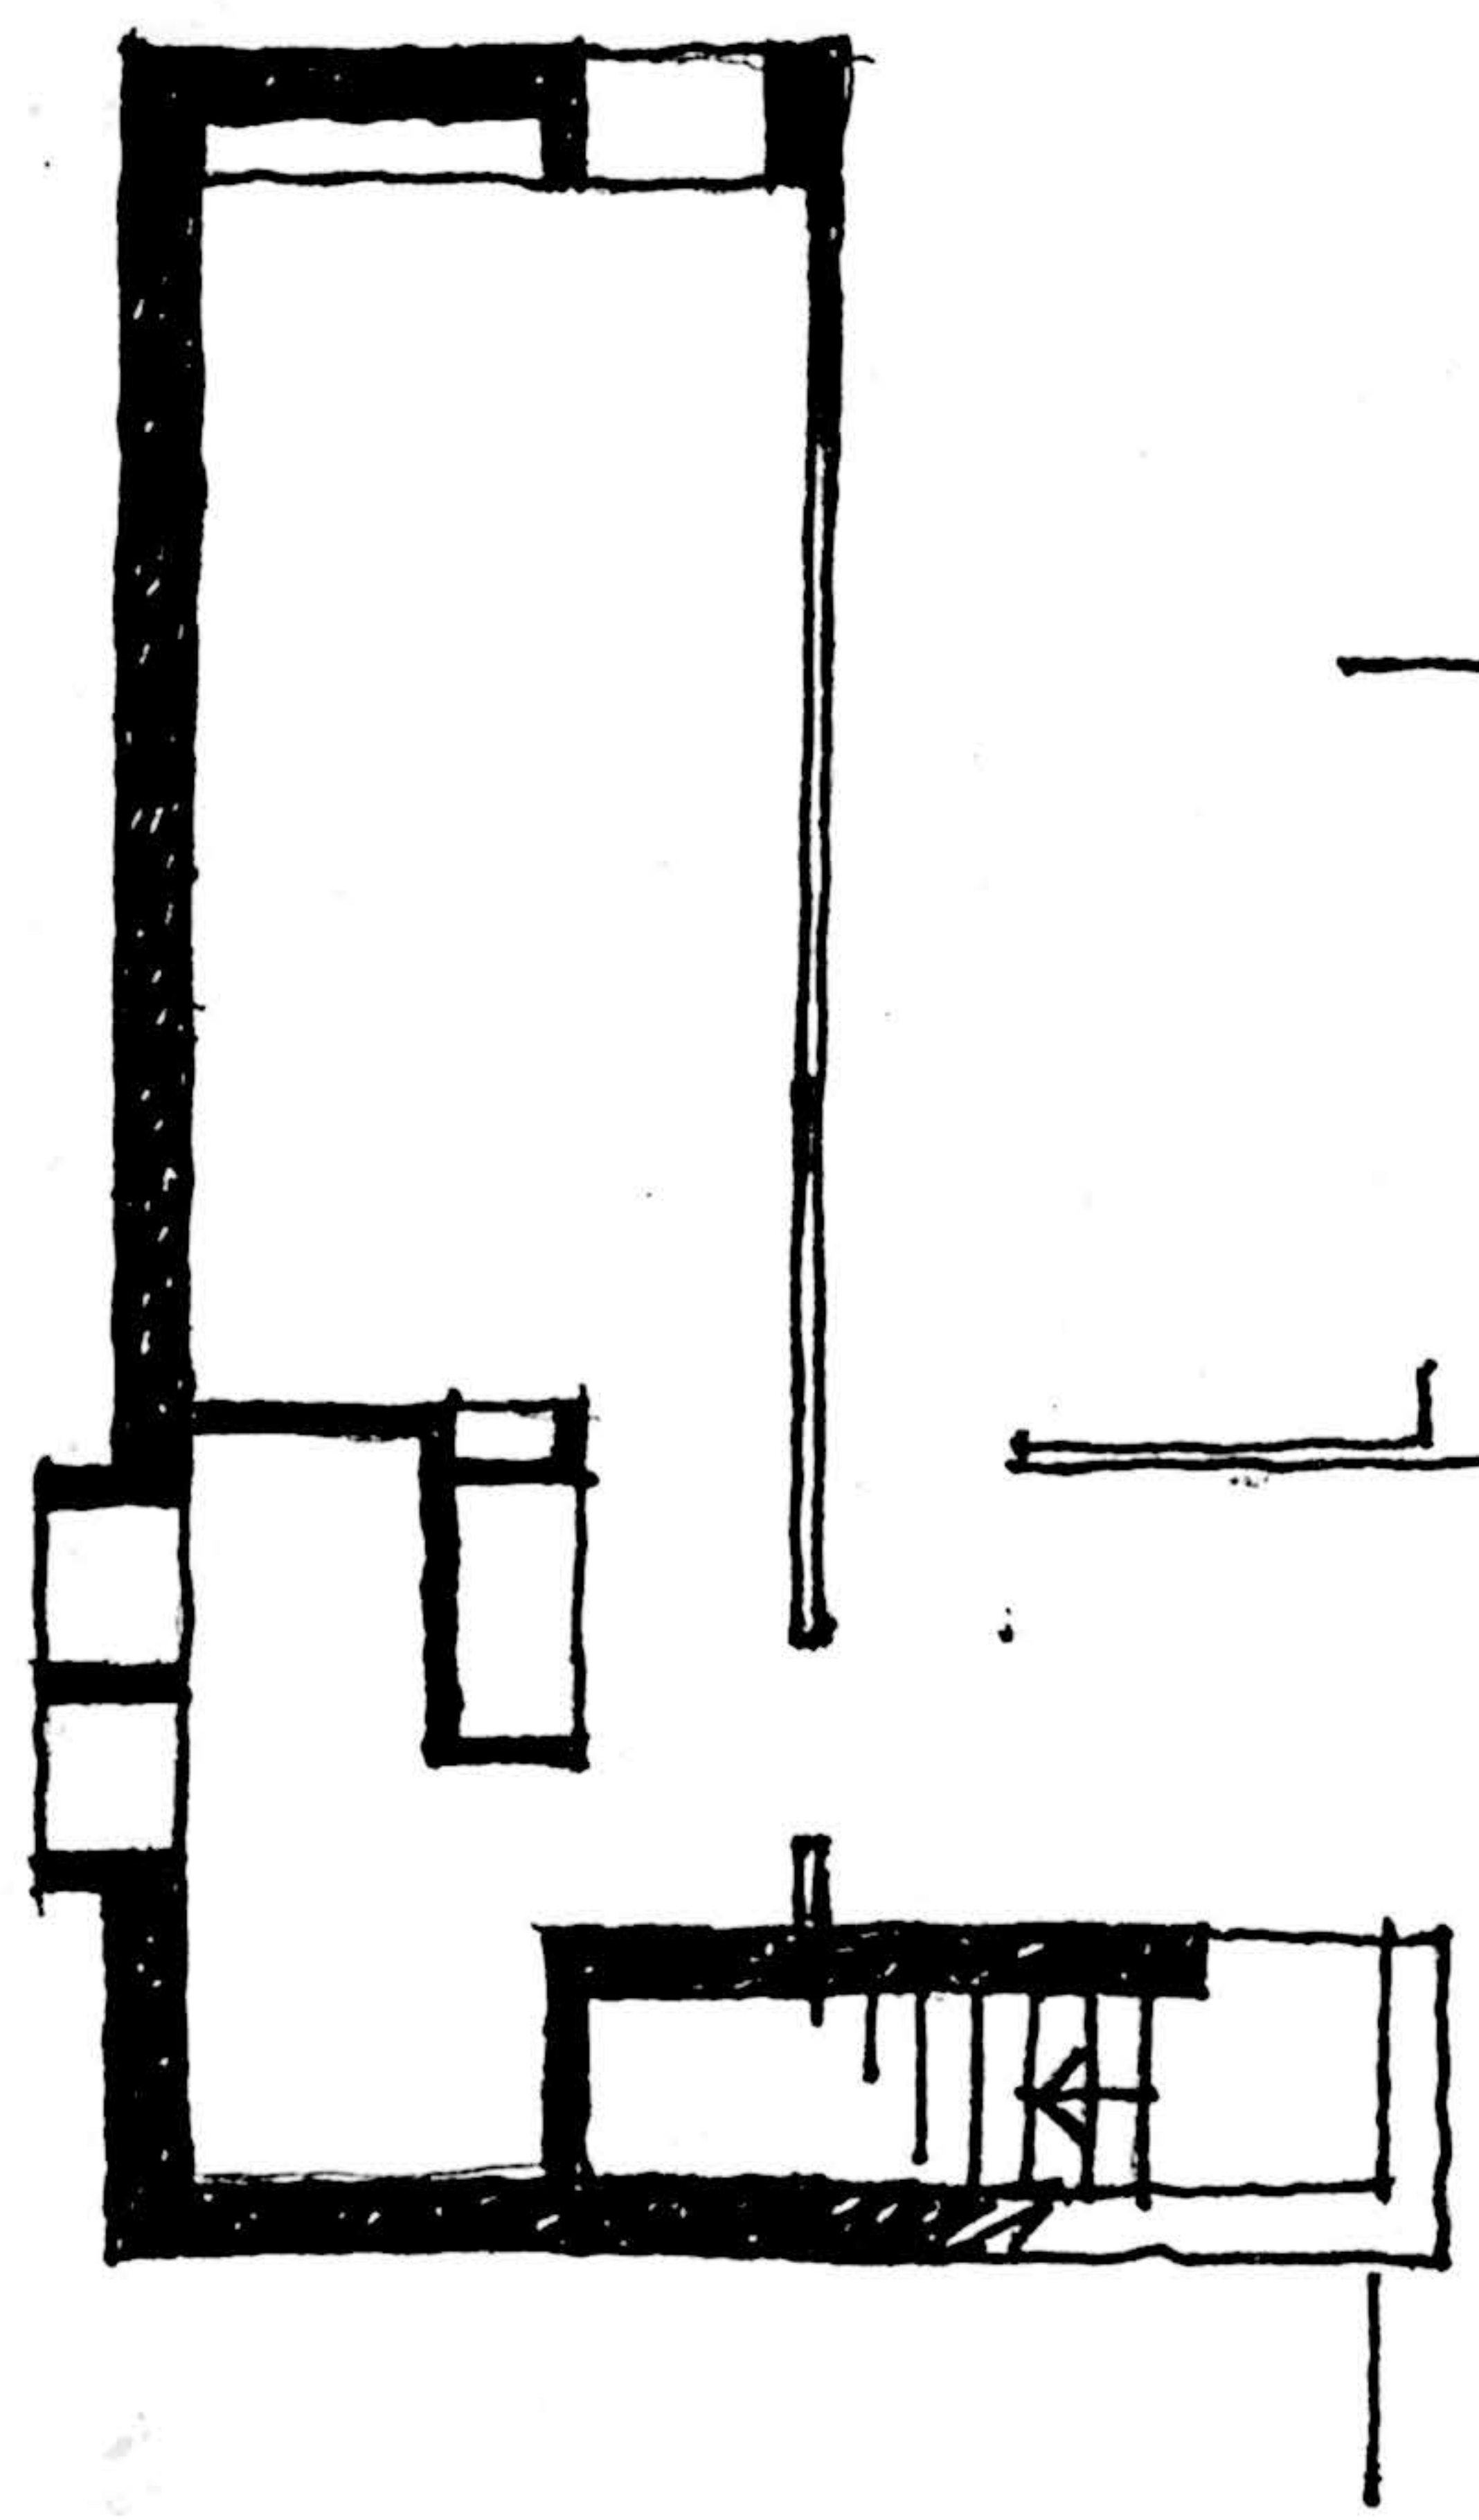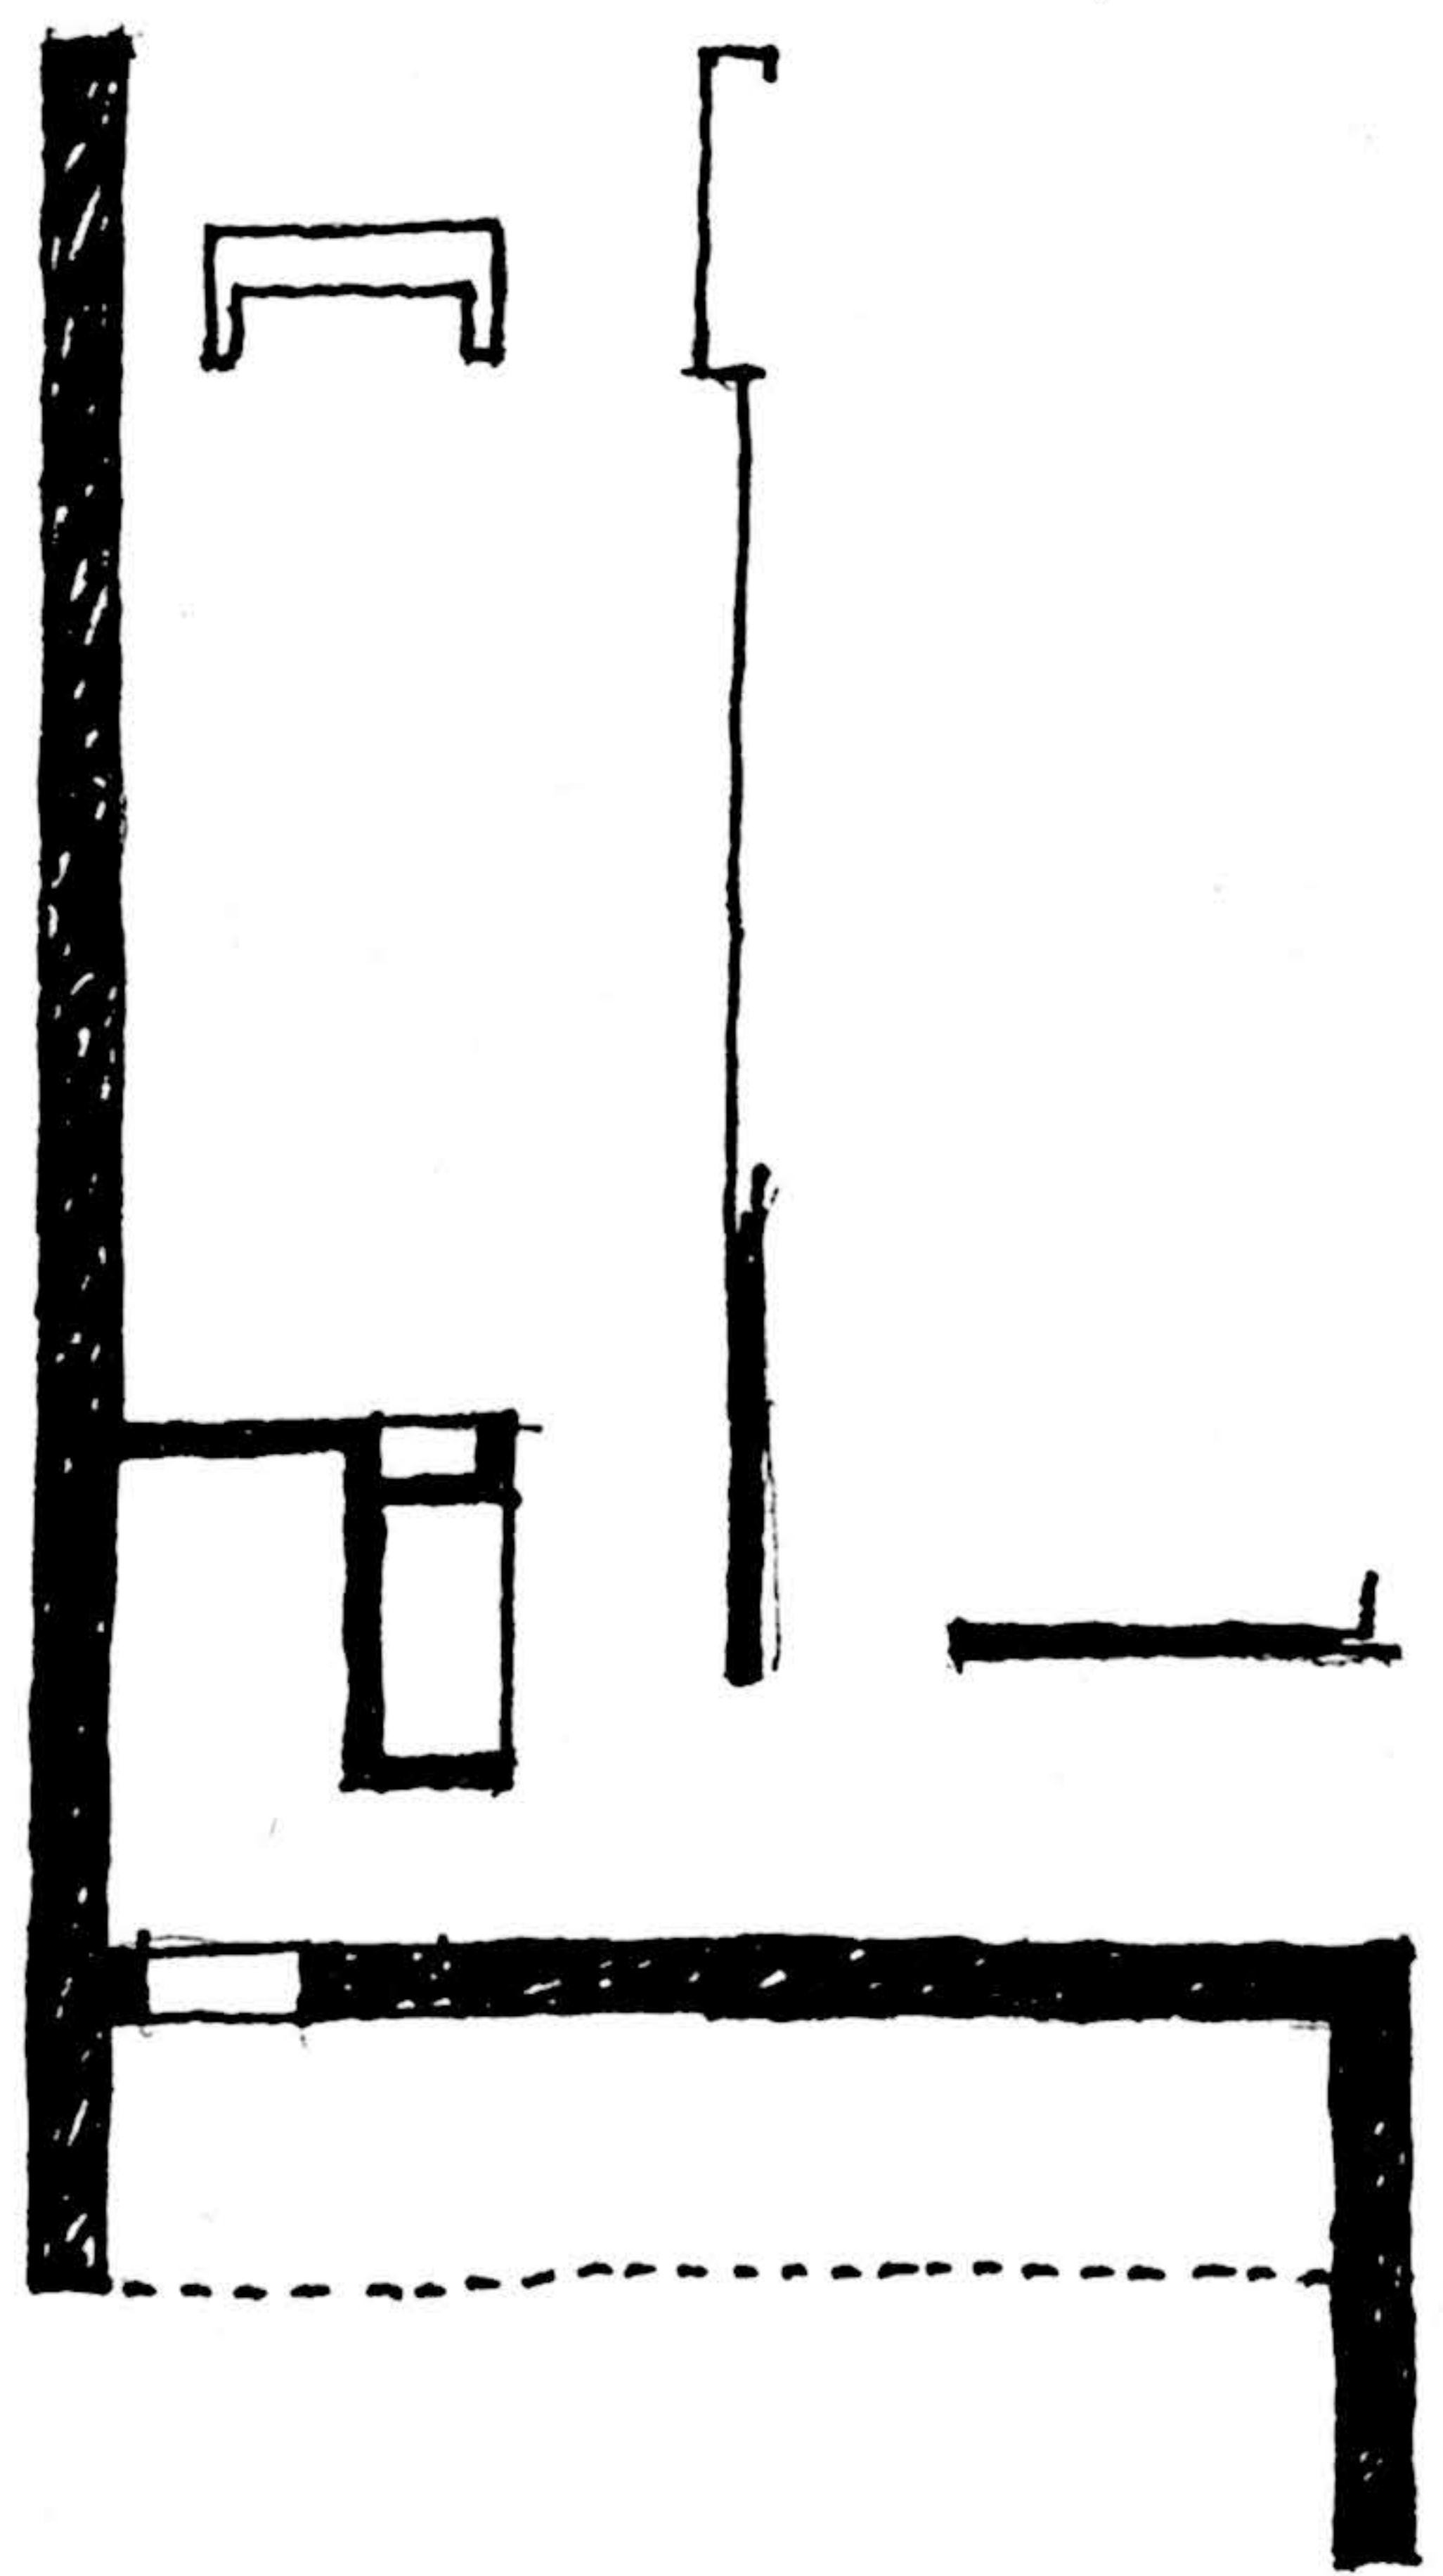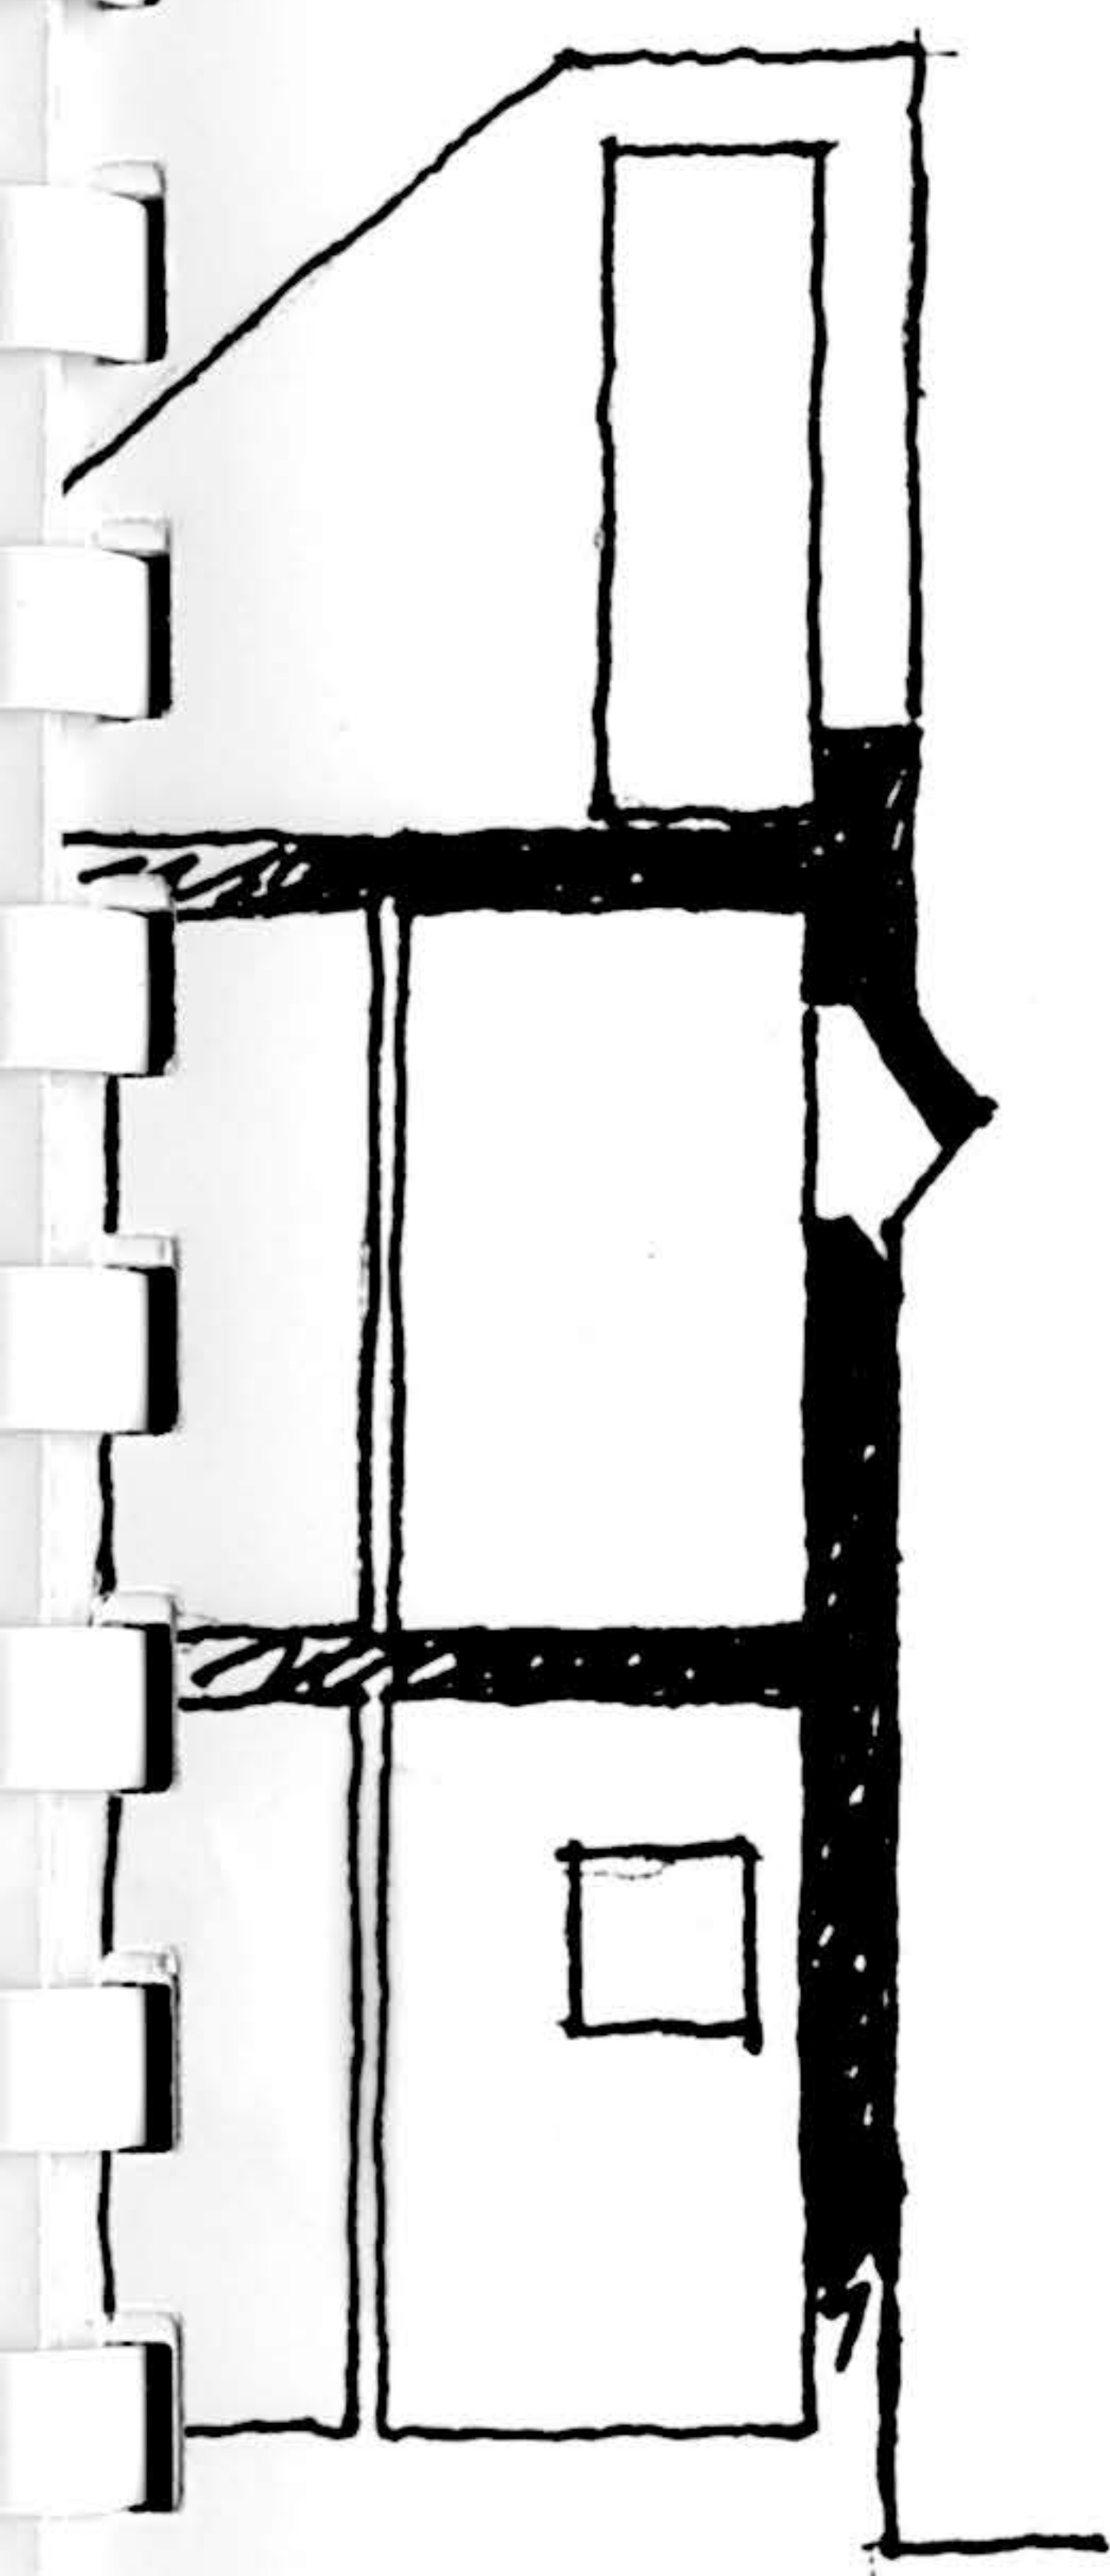

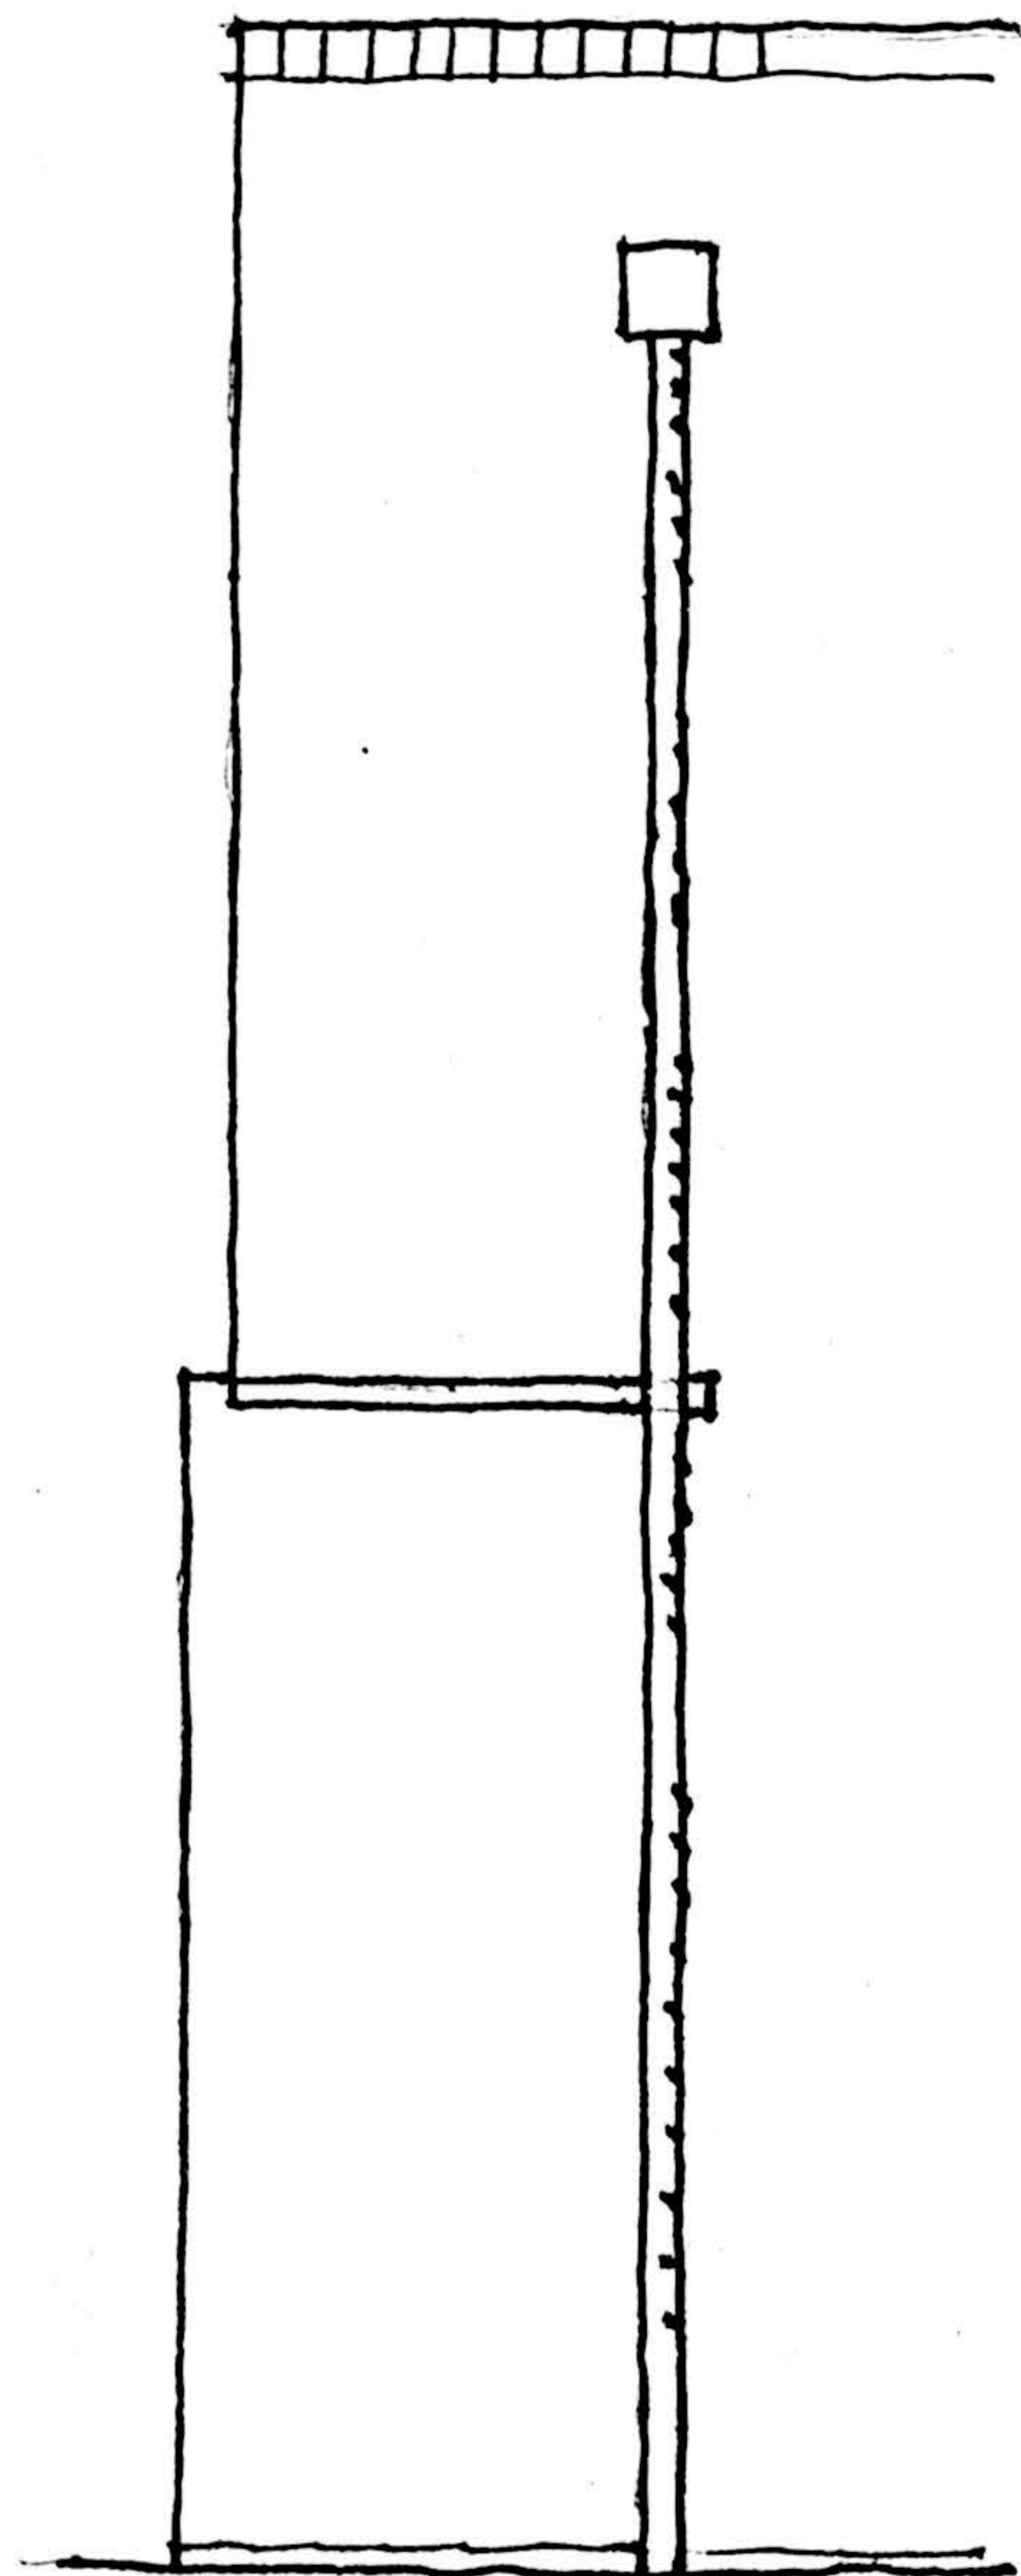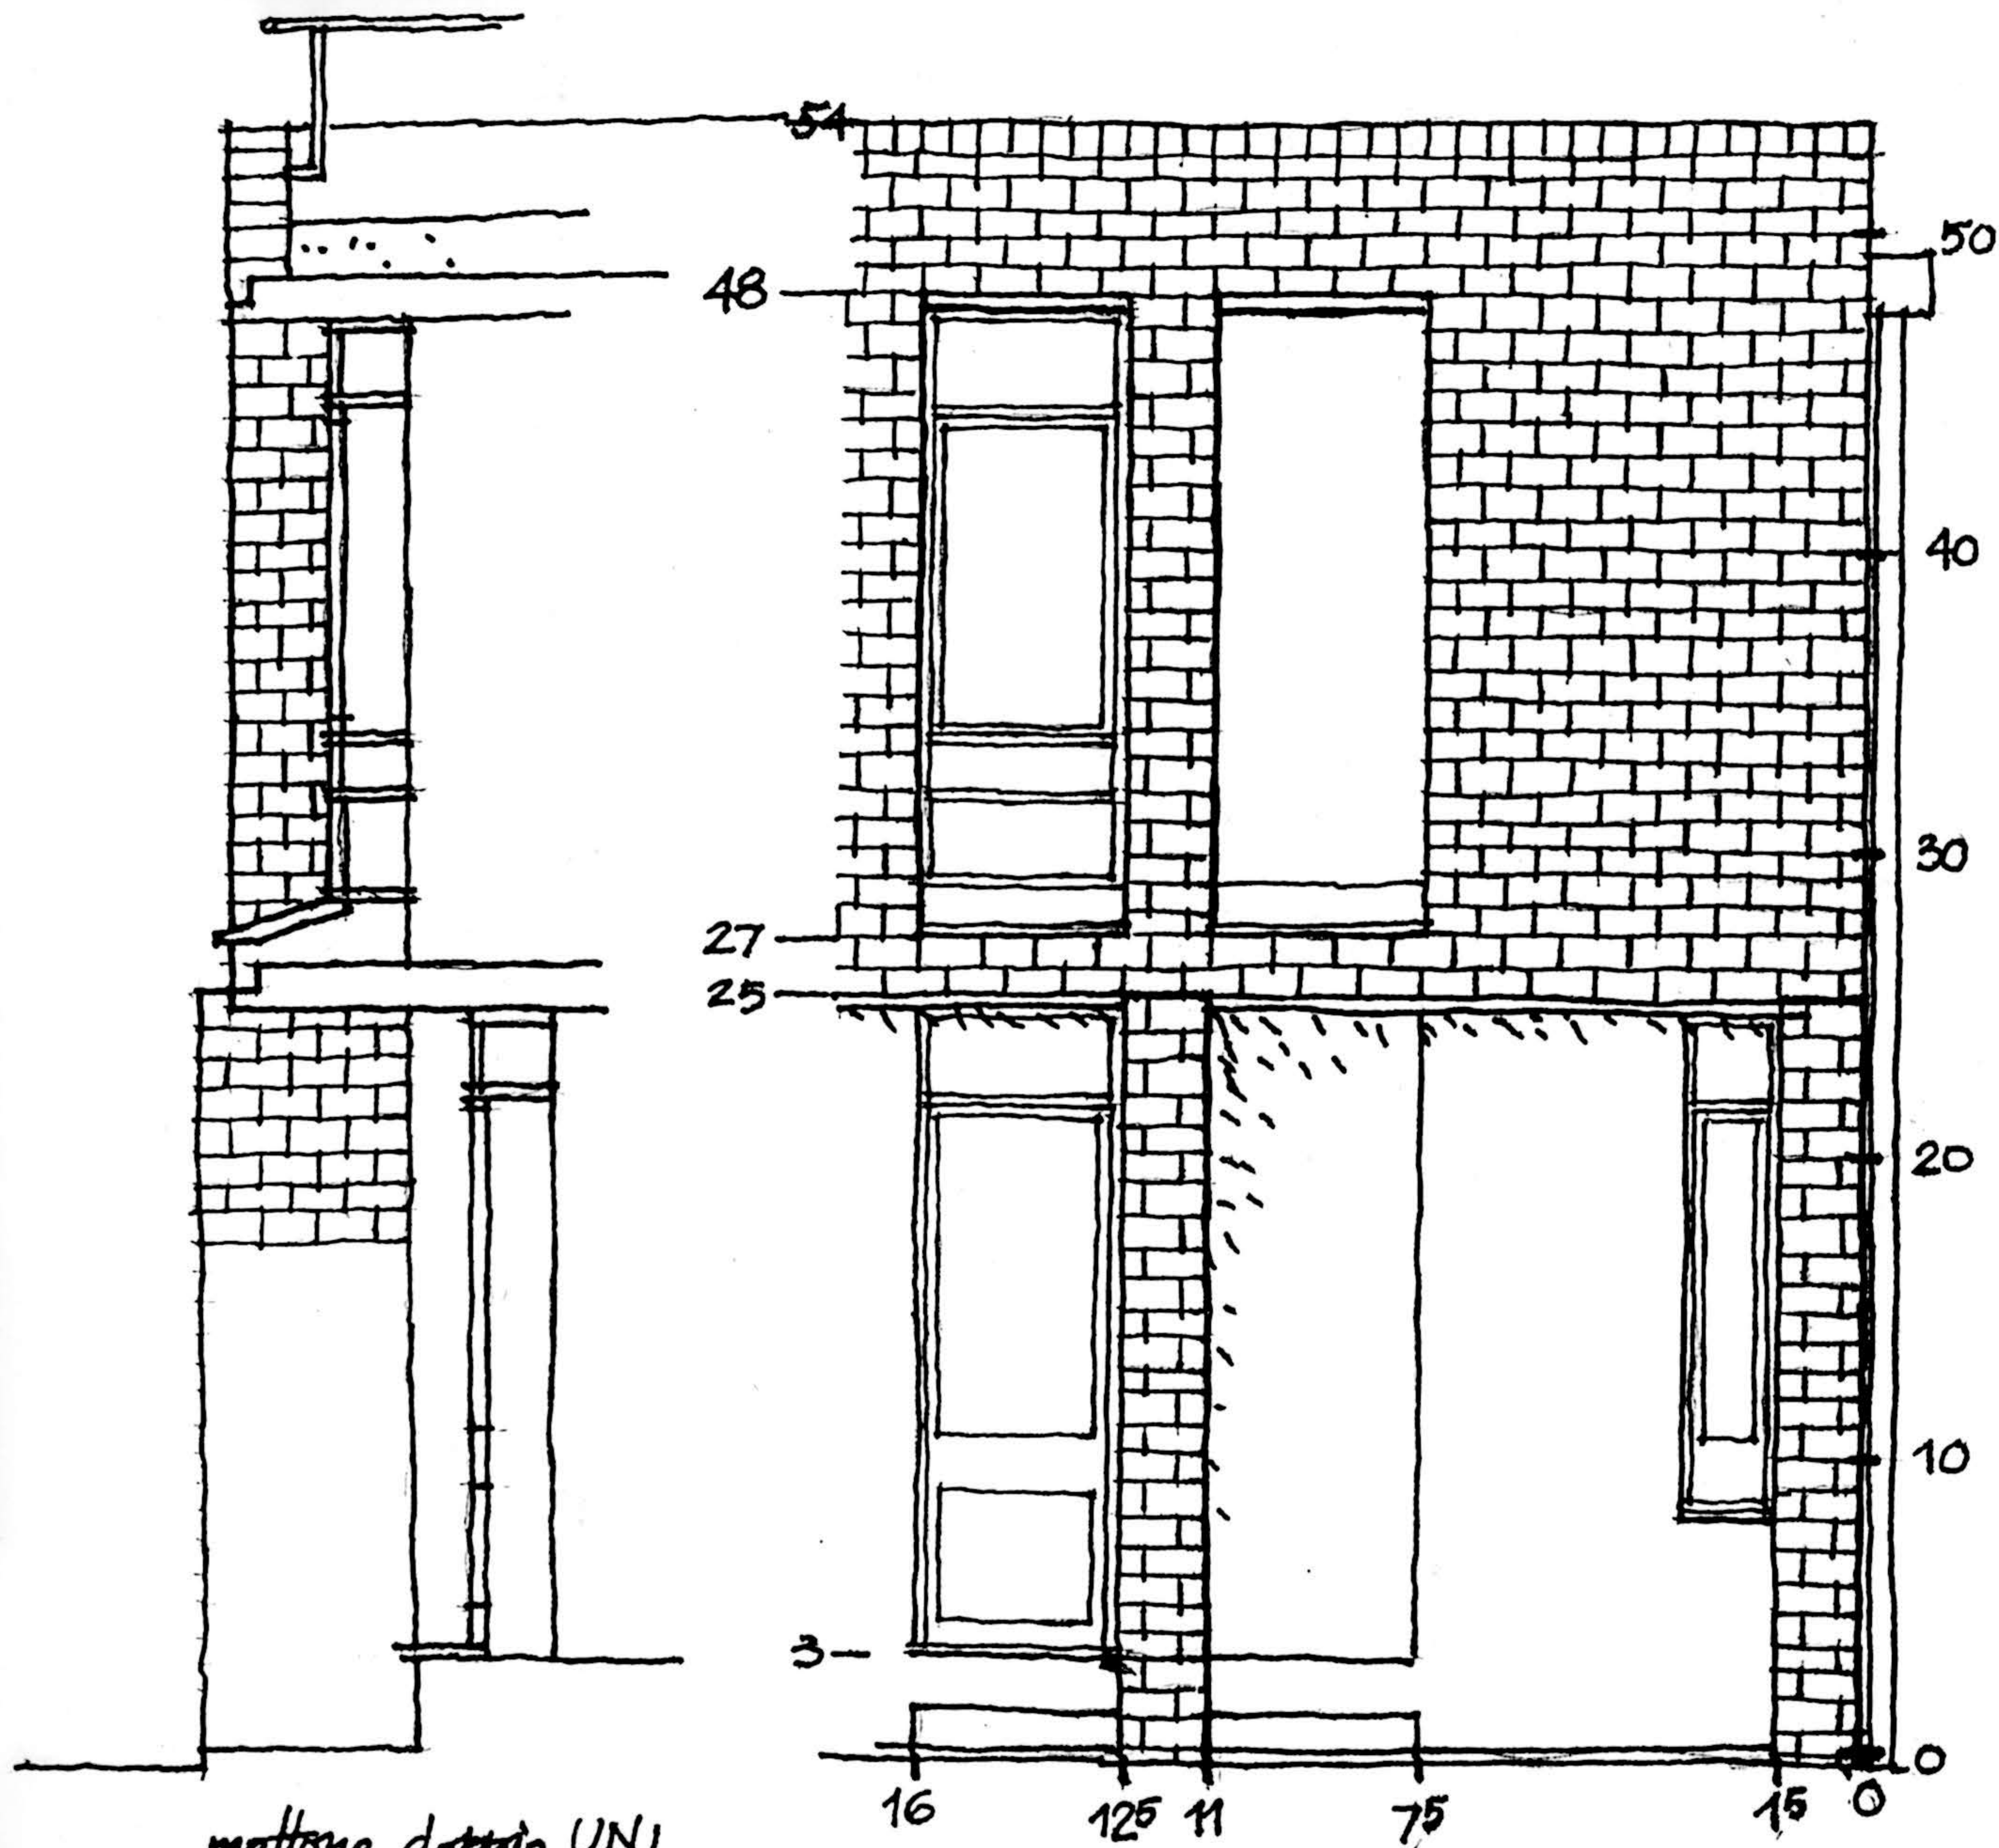


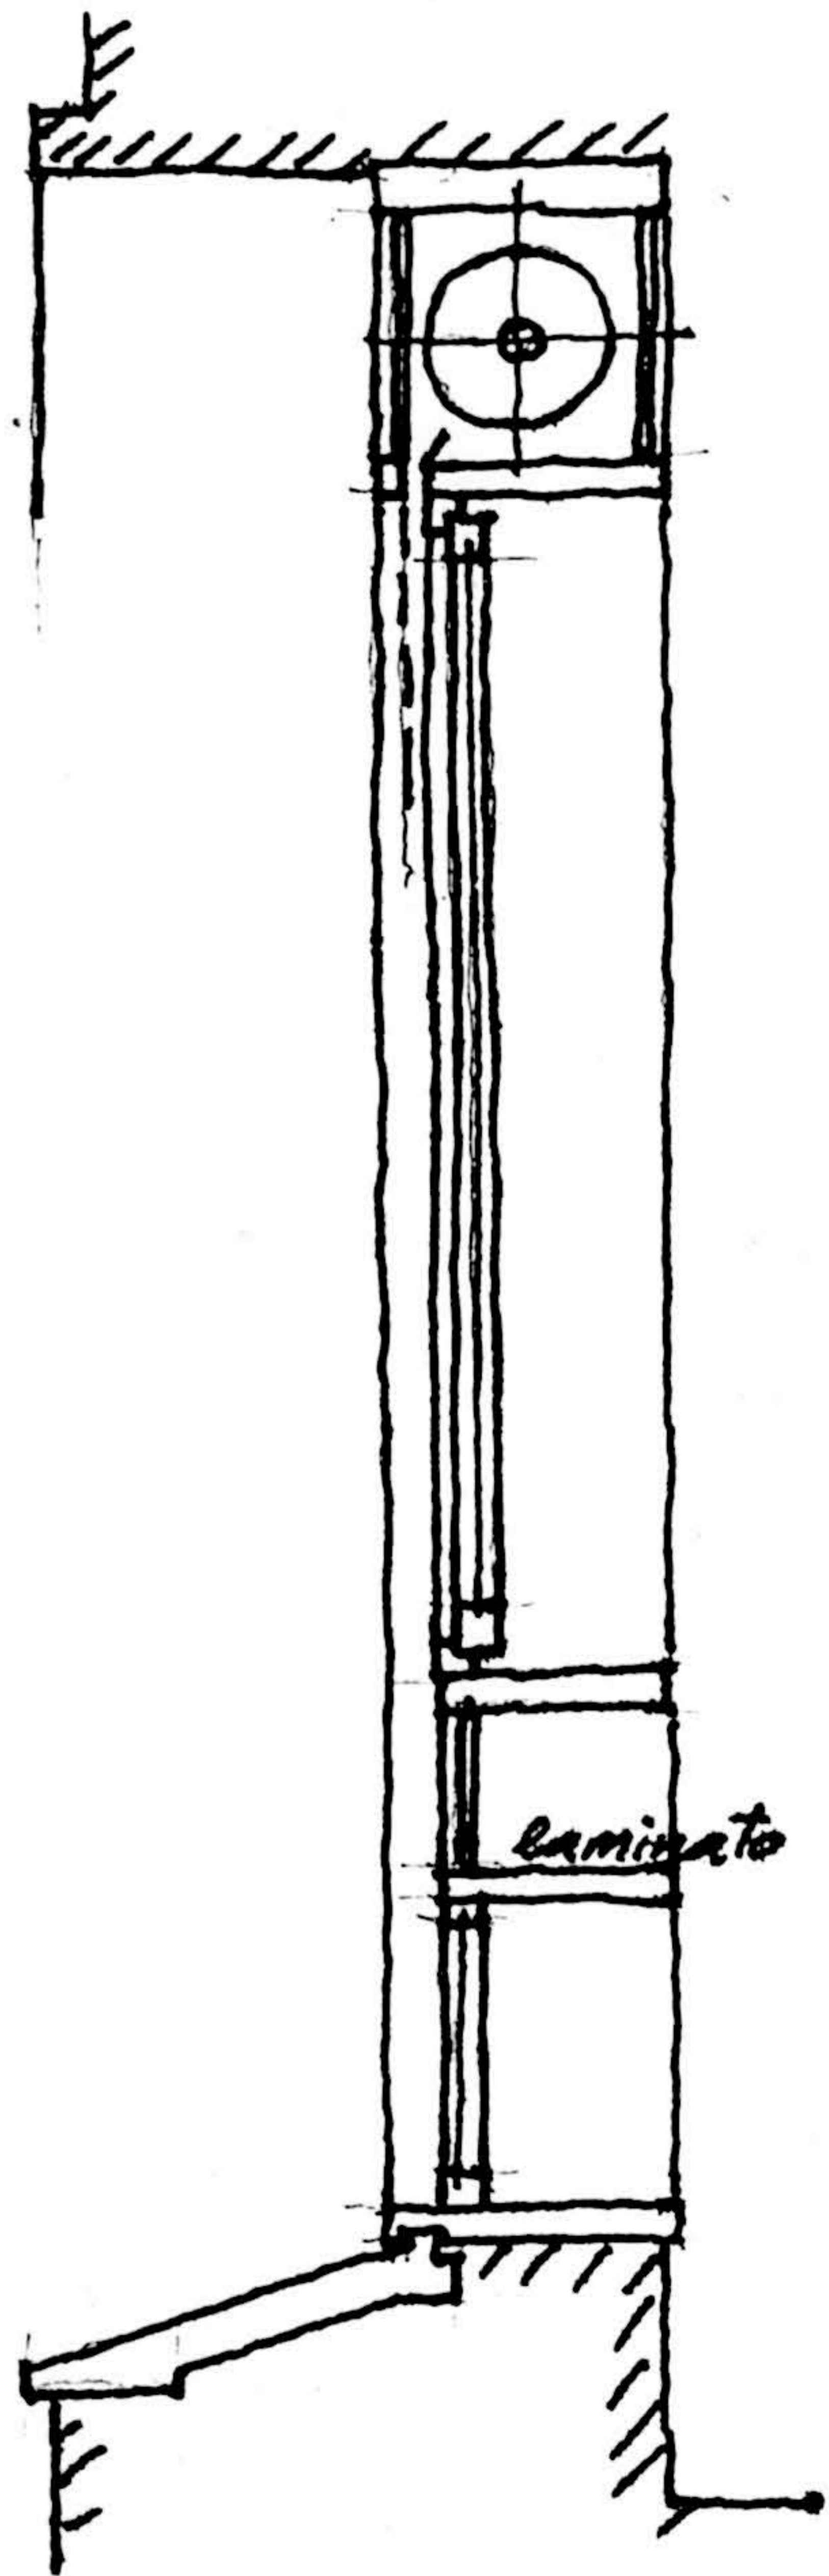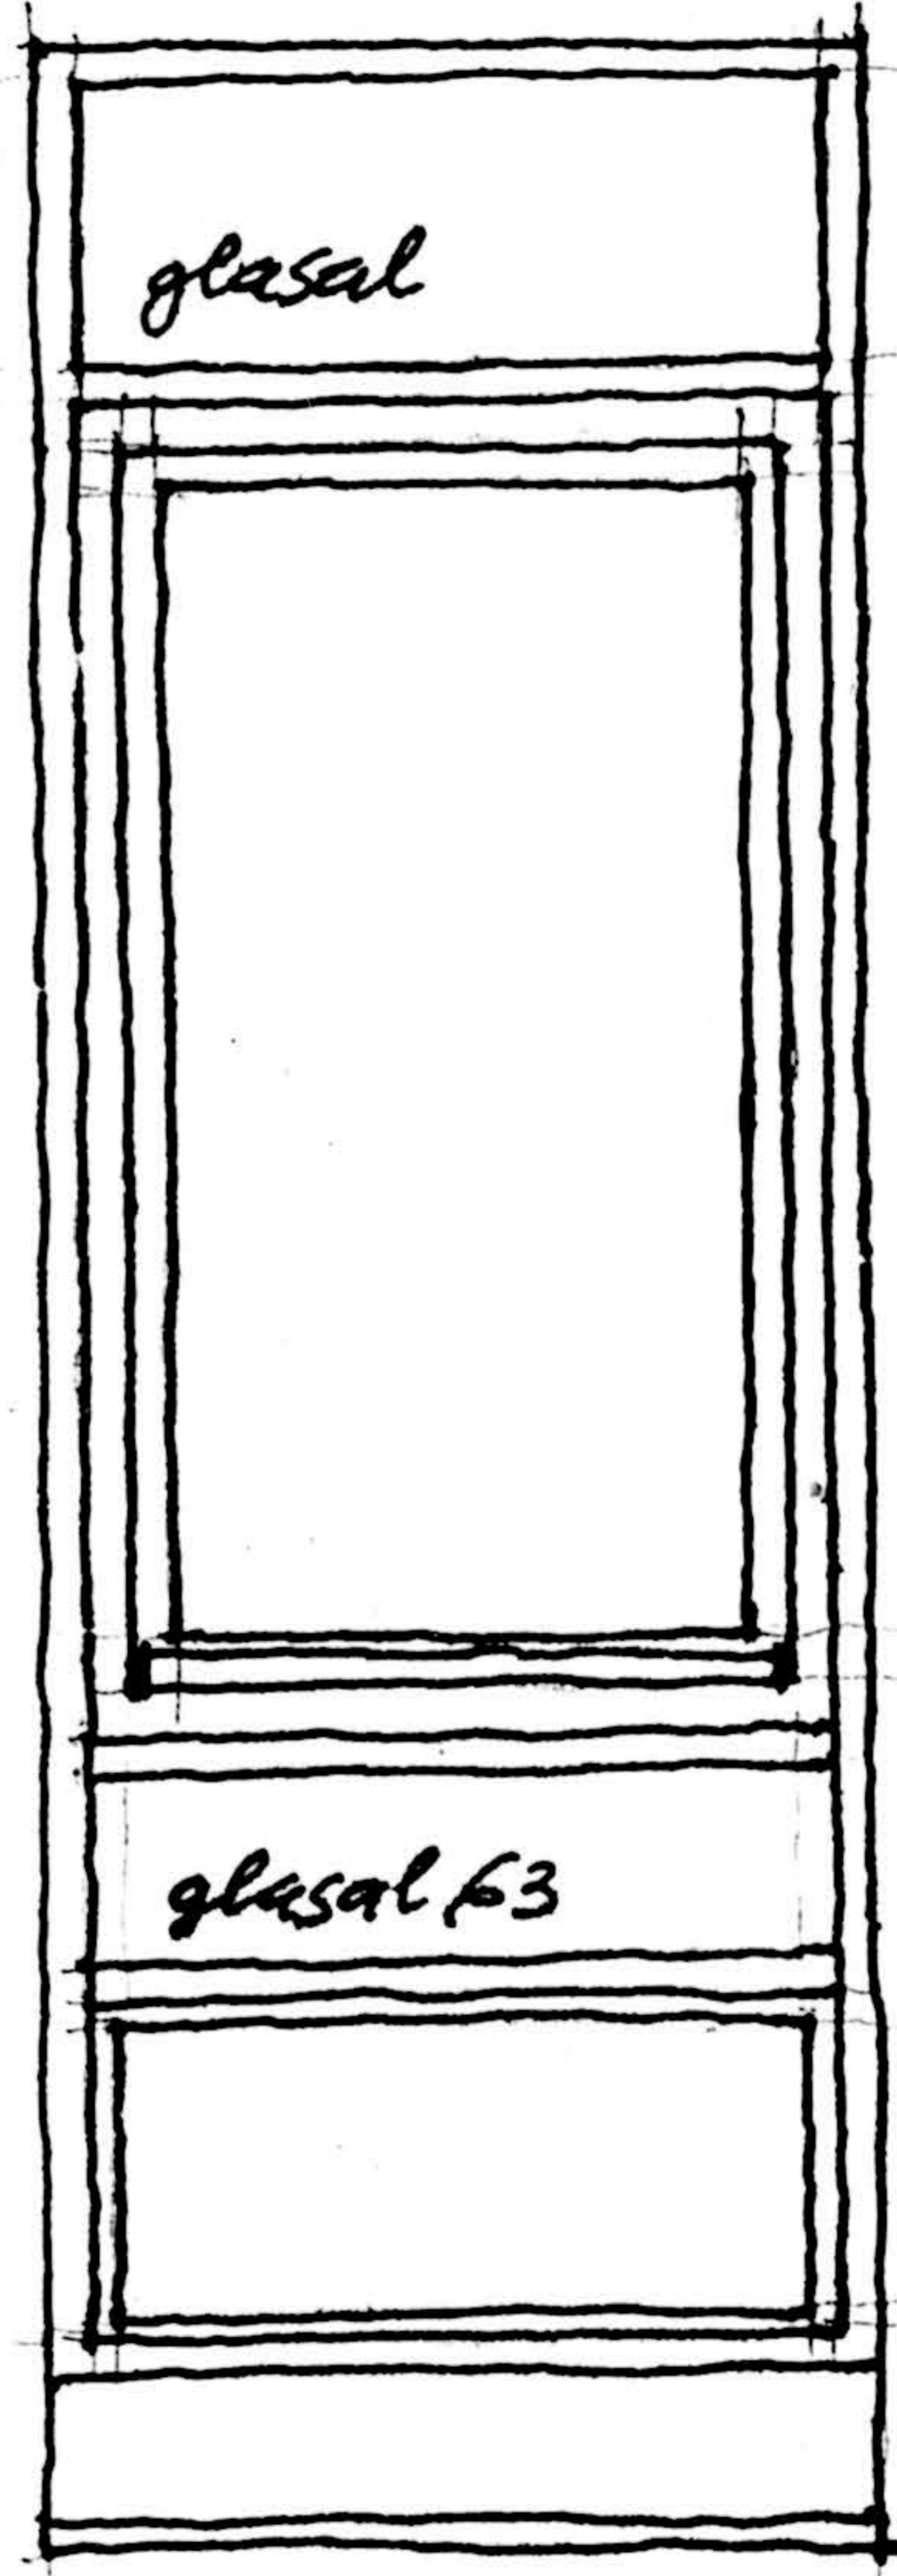
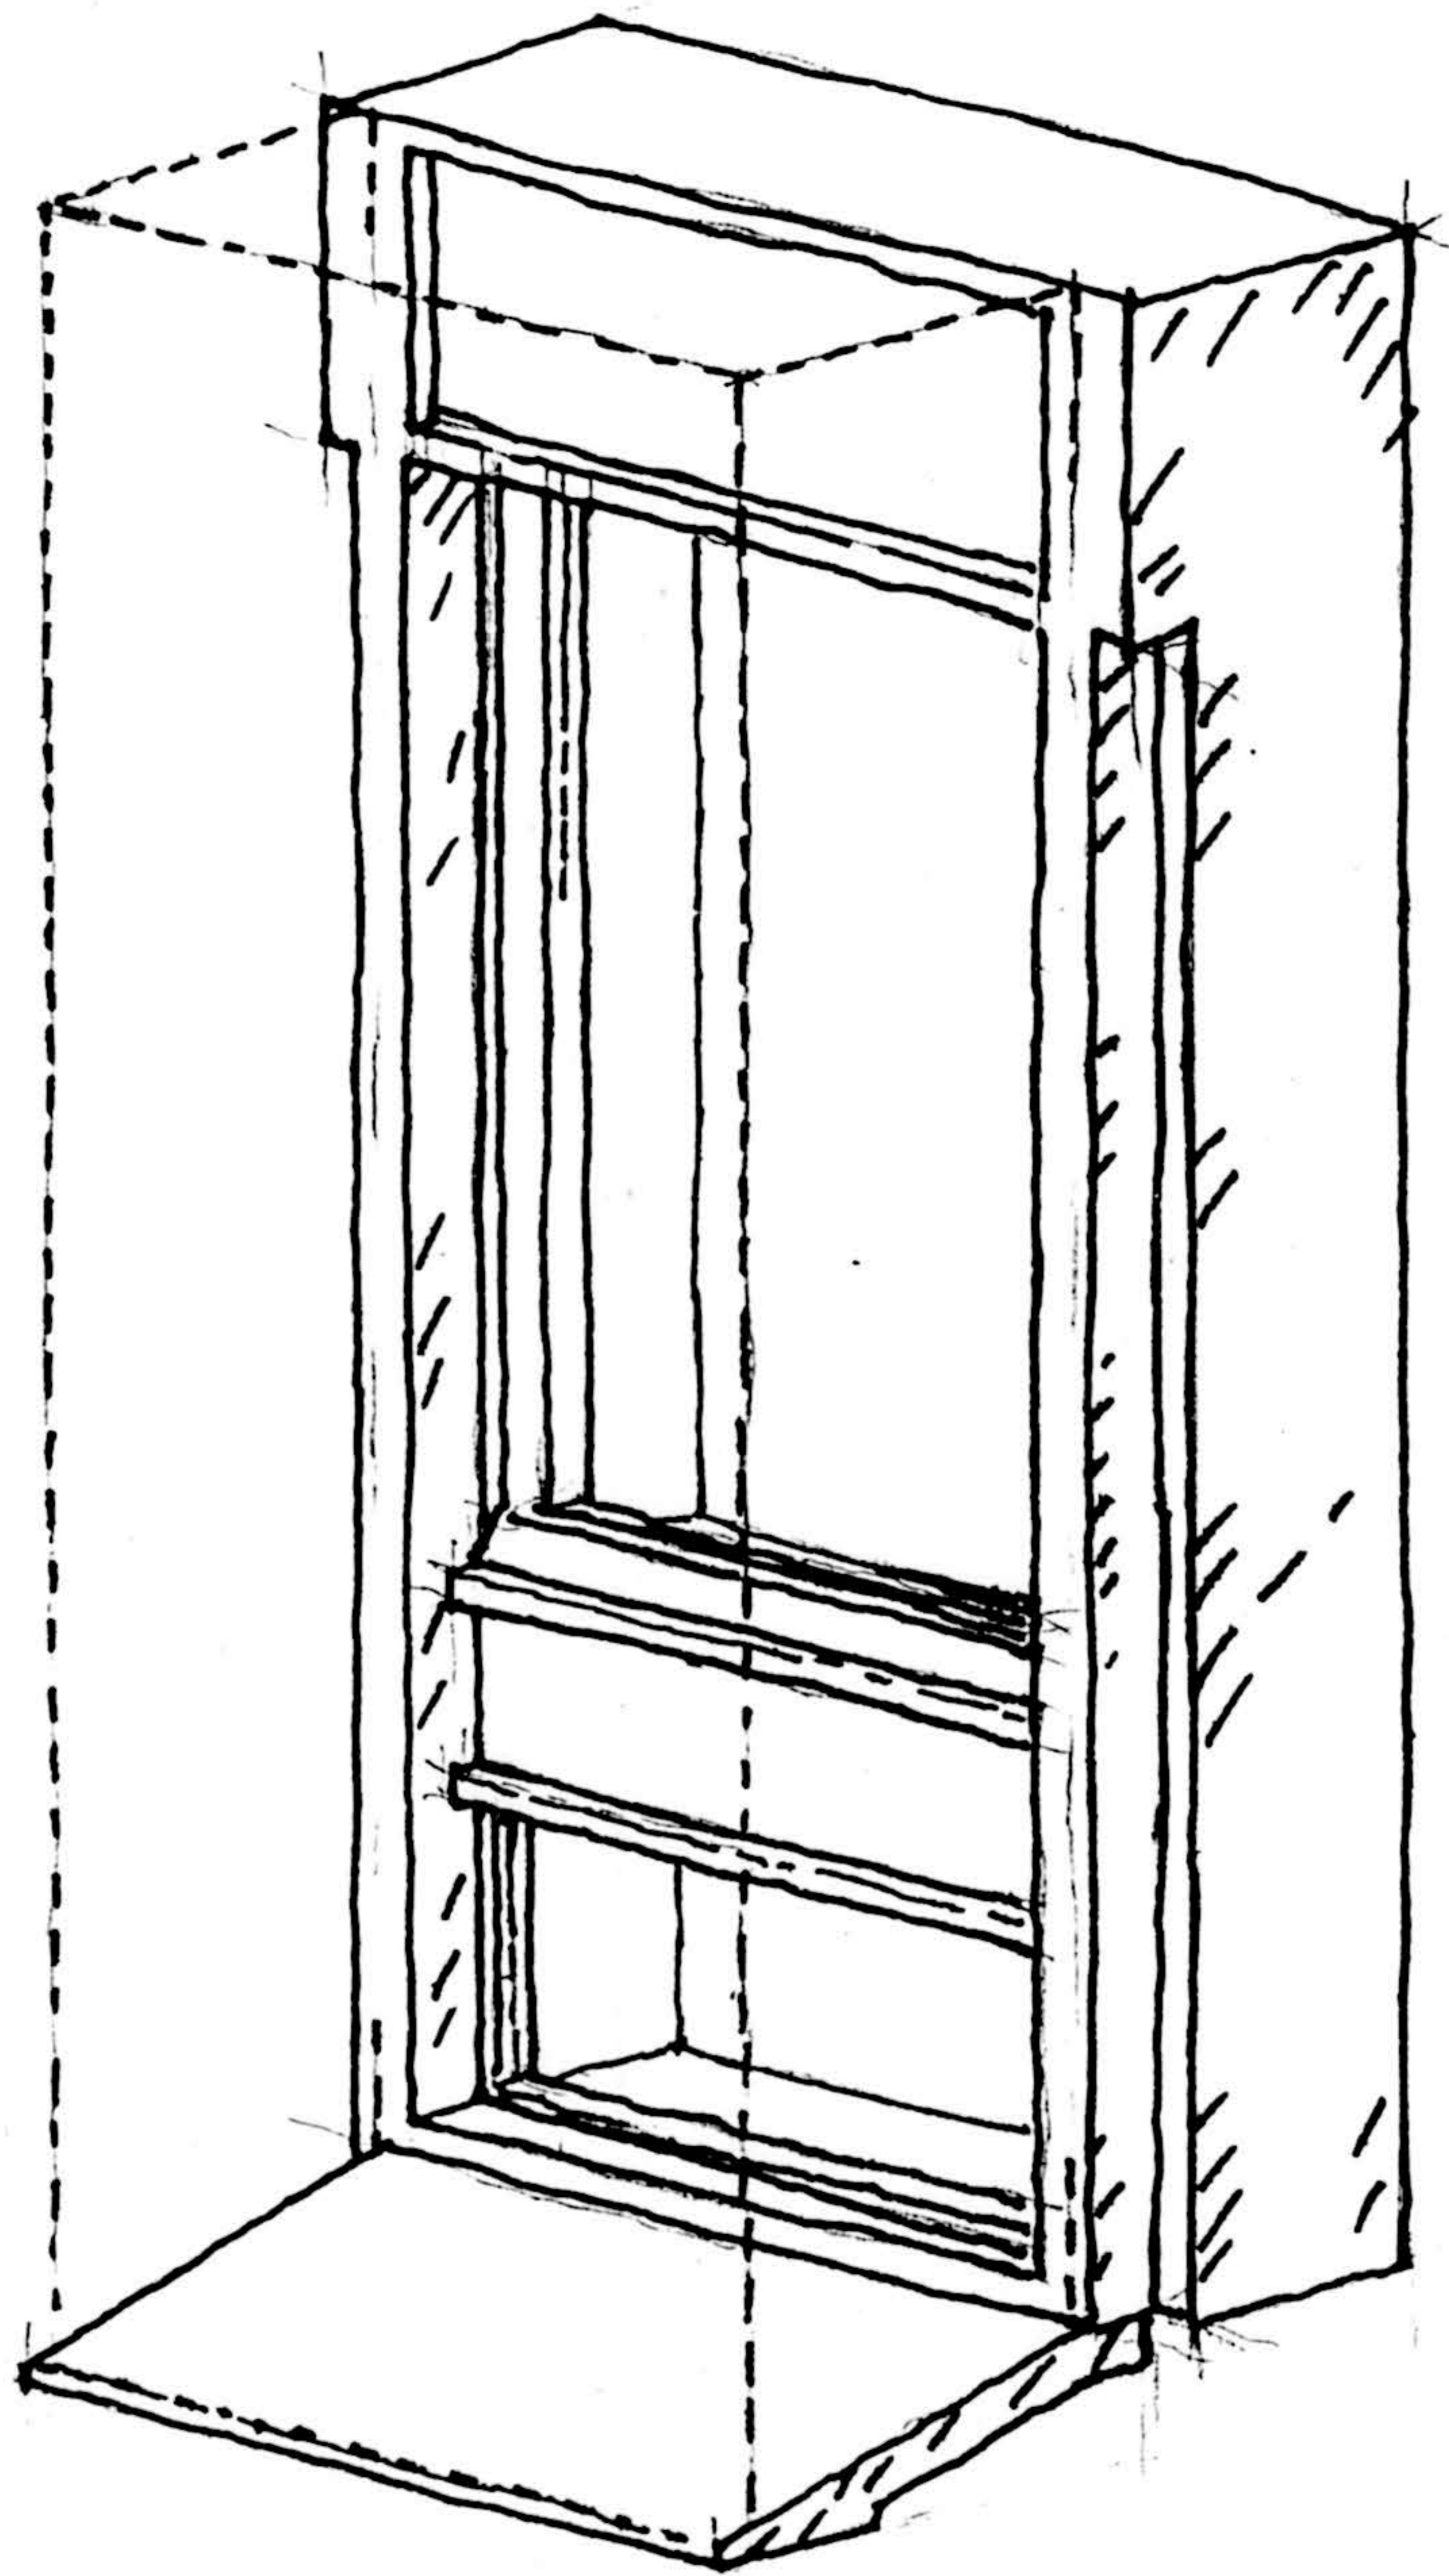


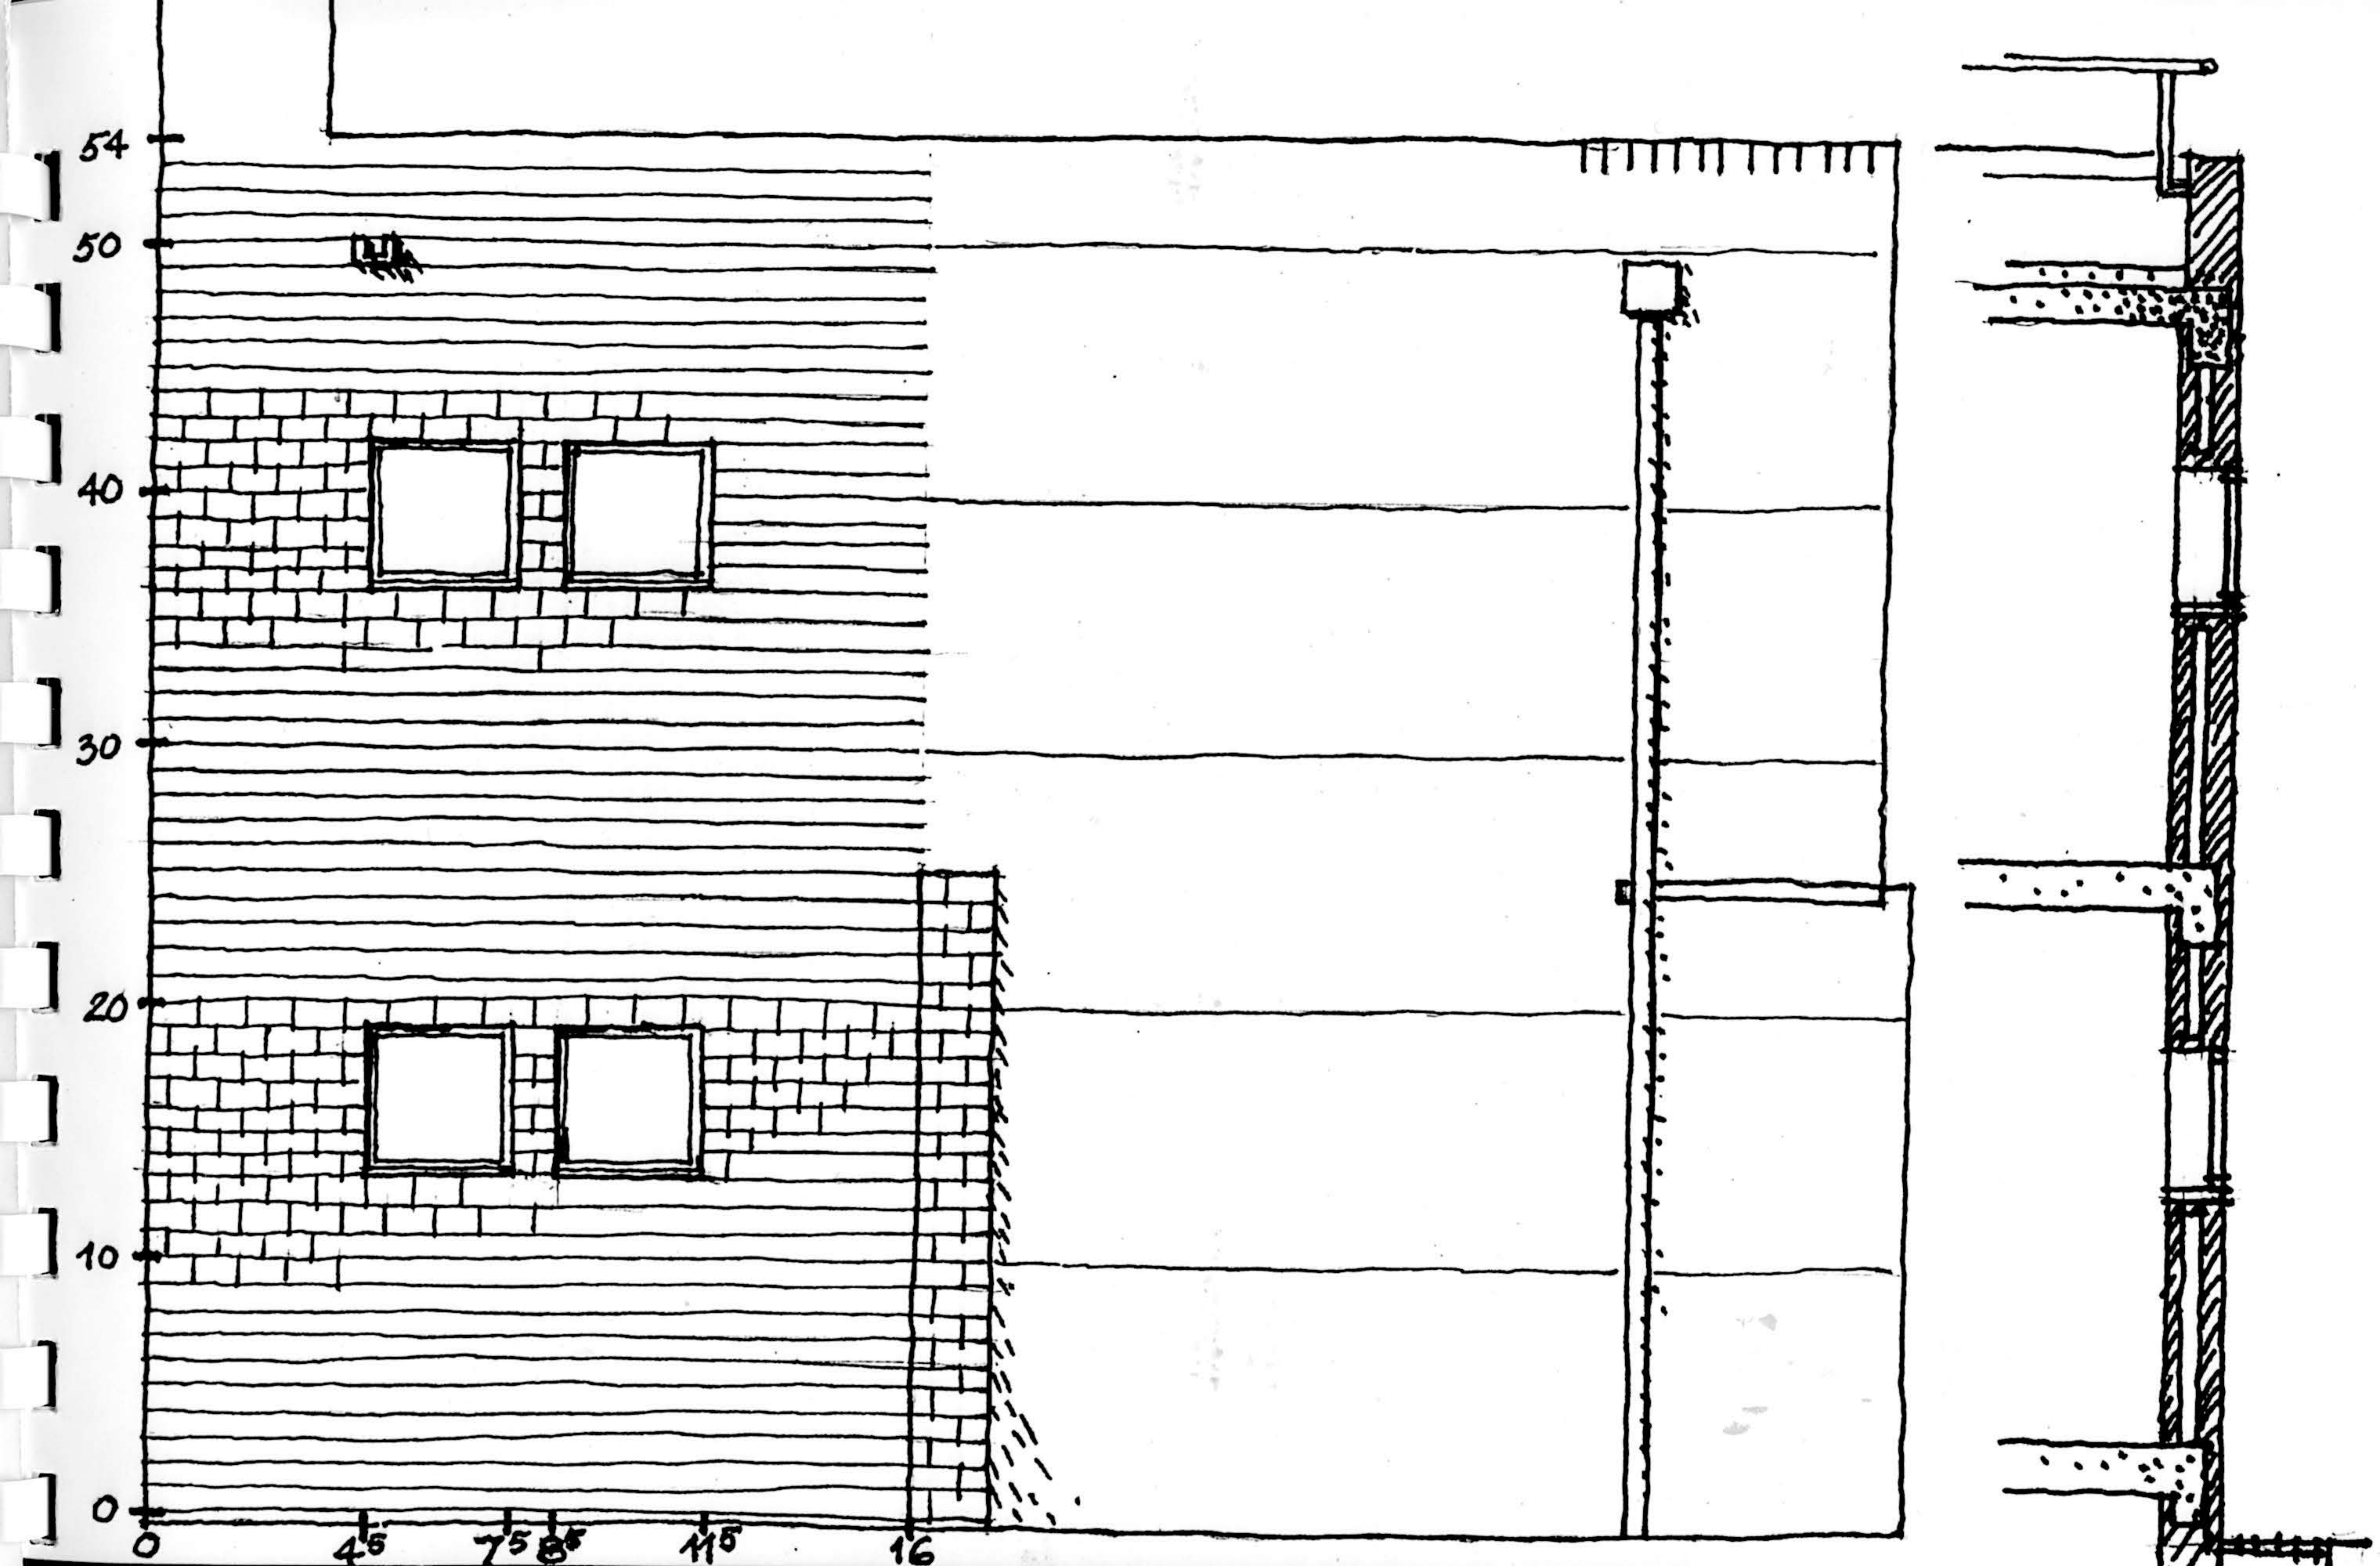

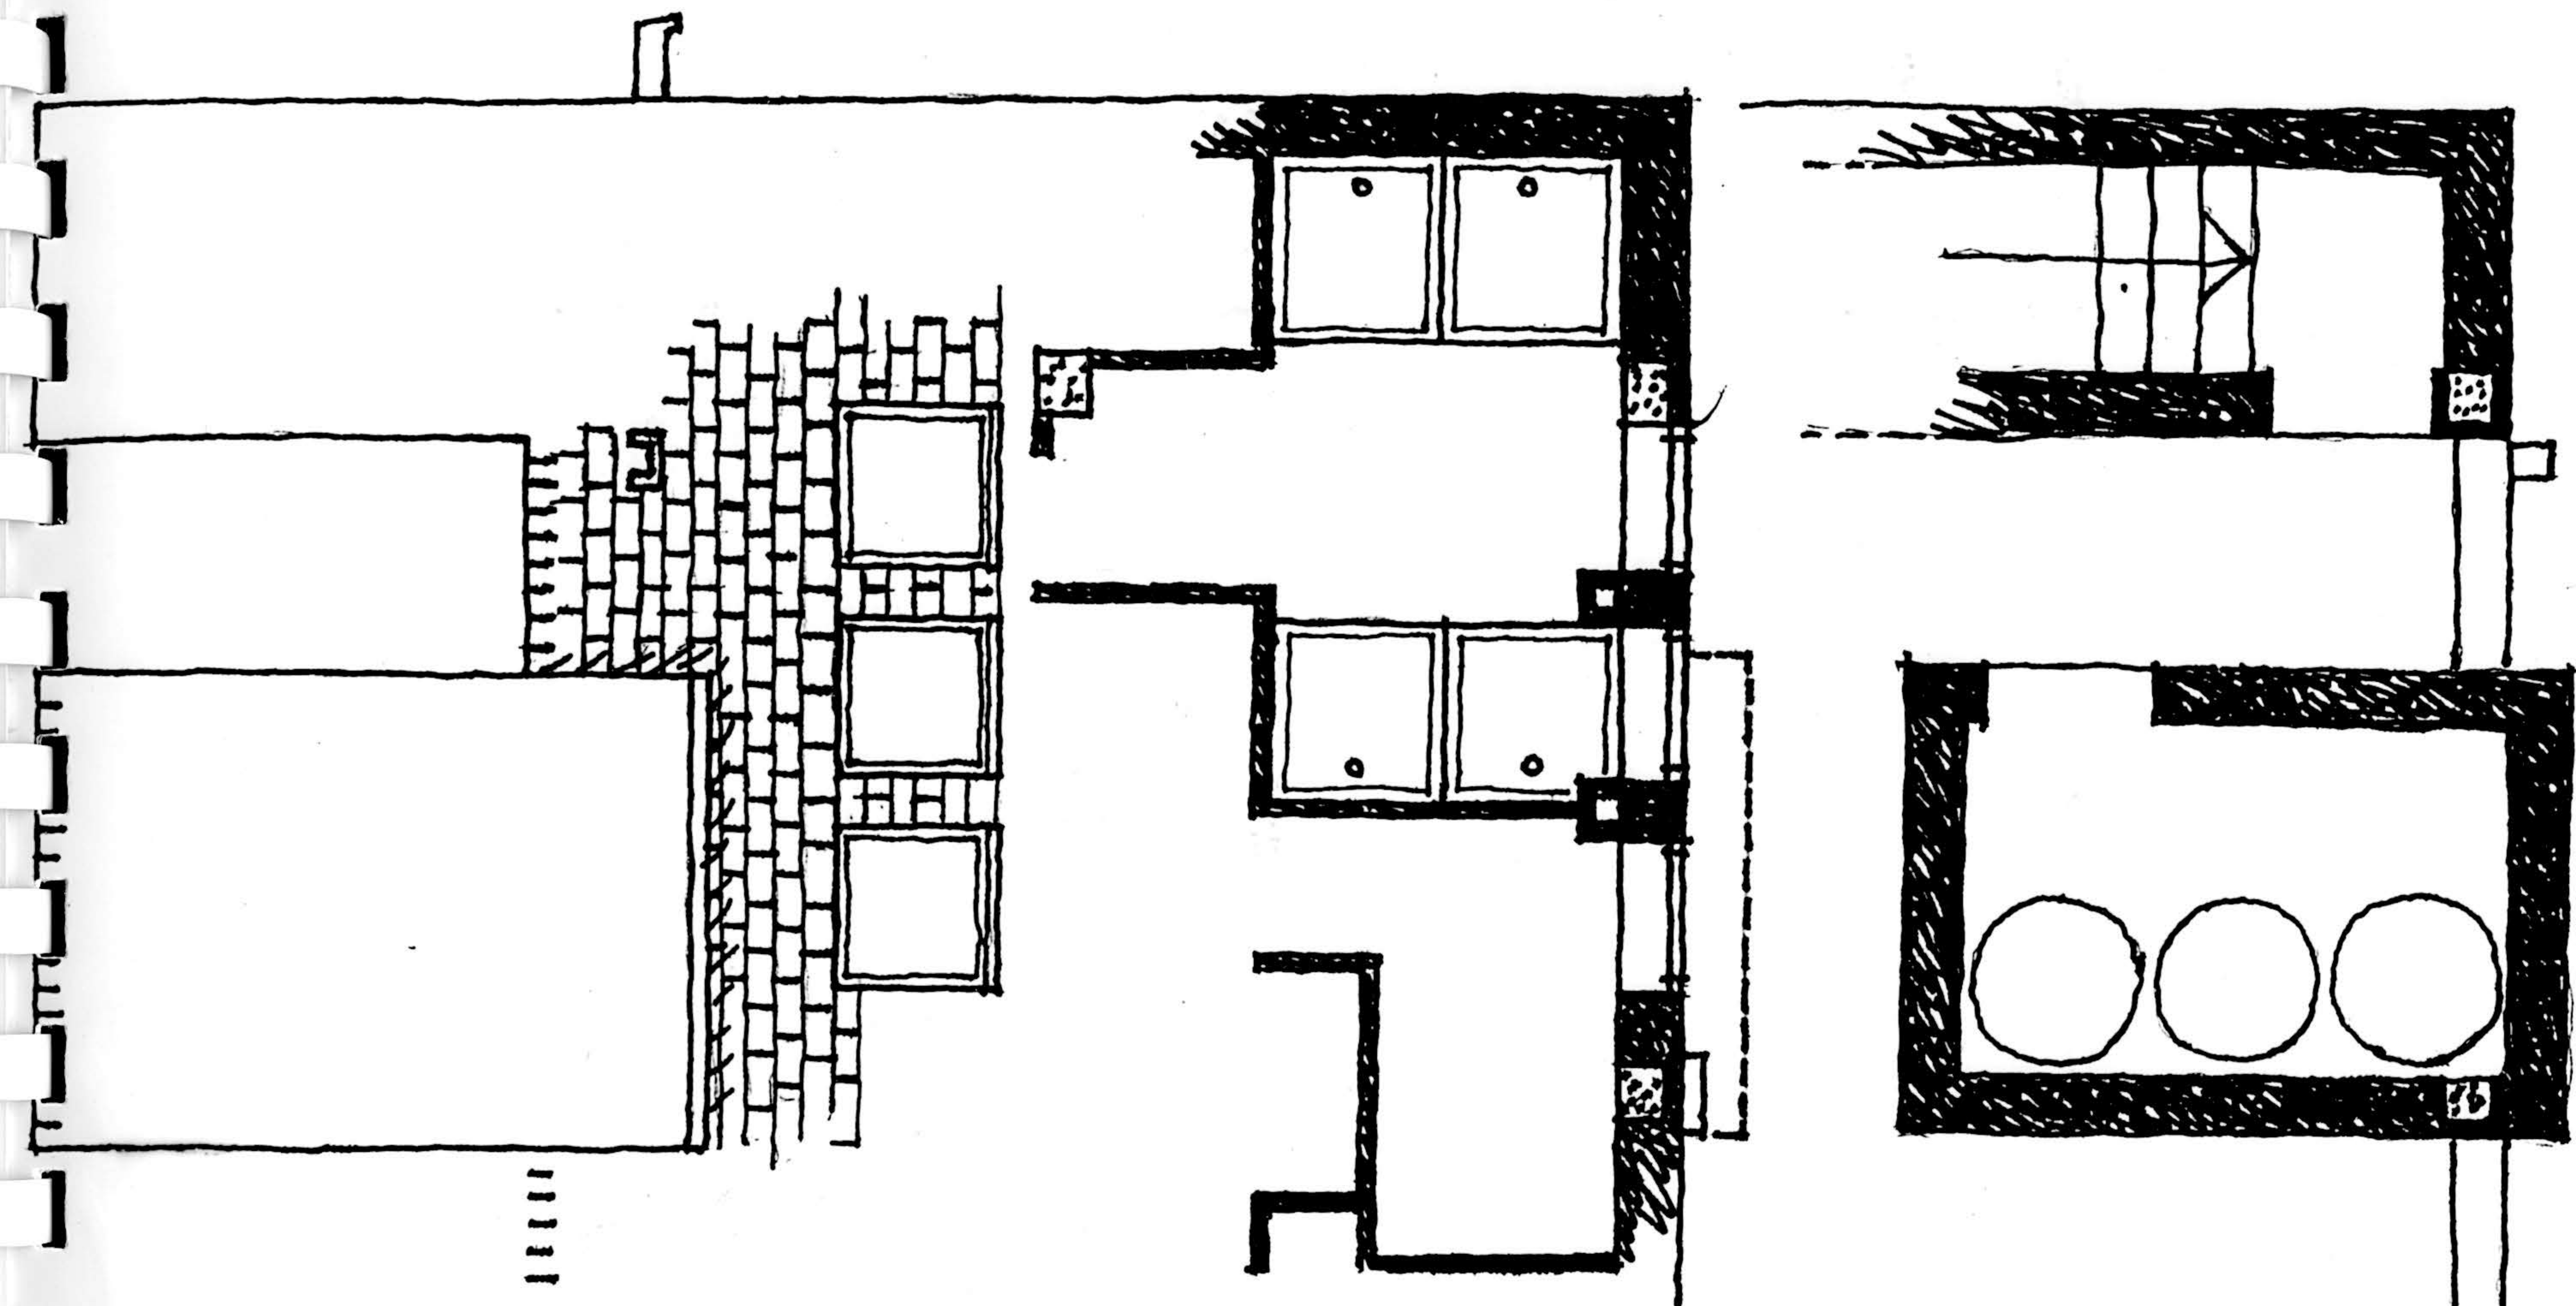

|||||

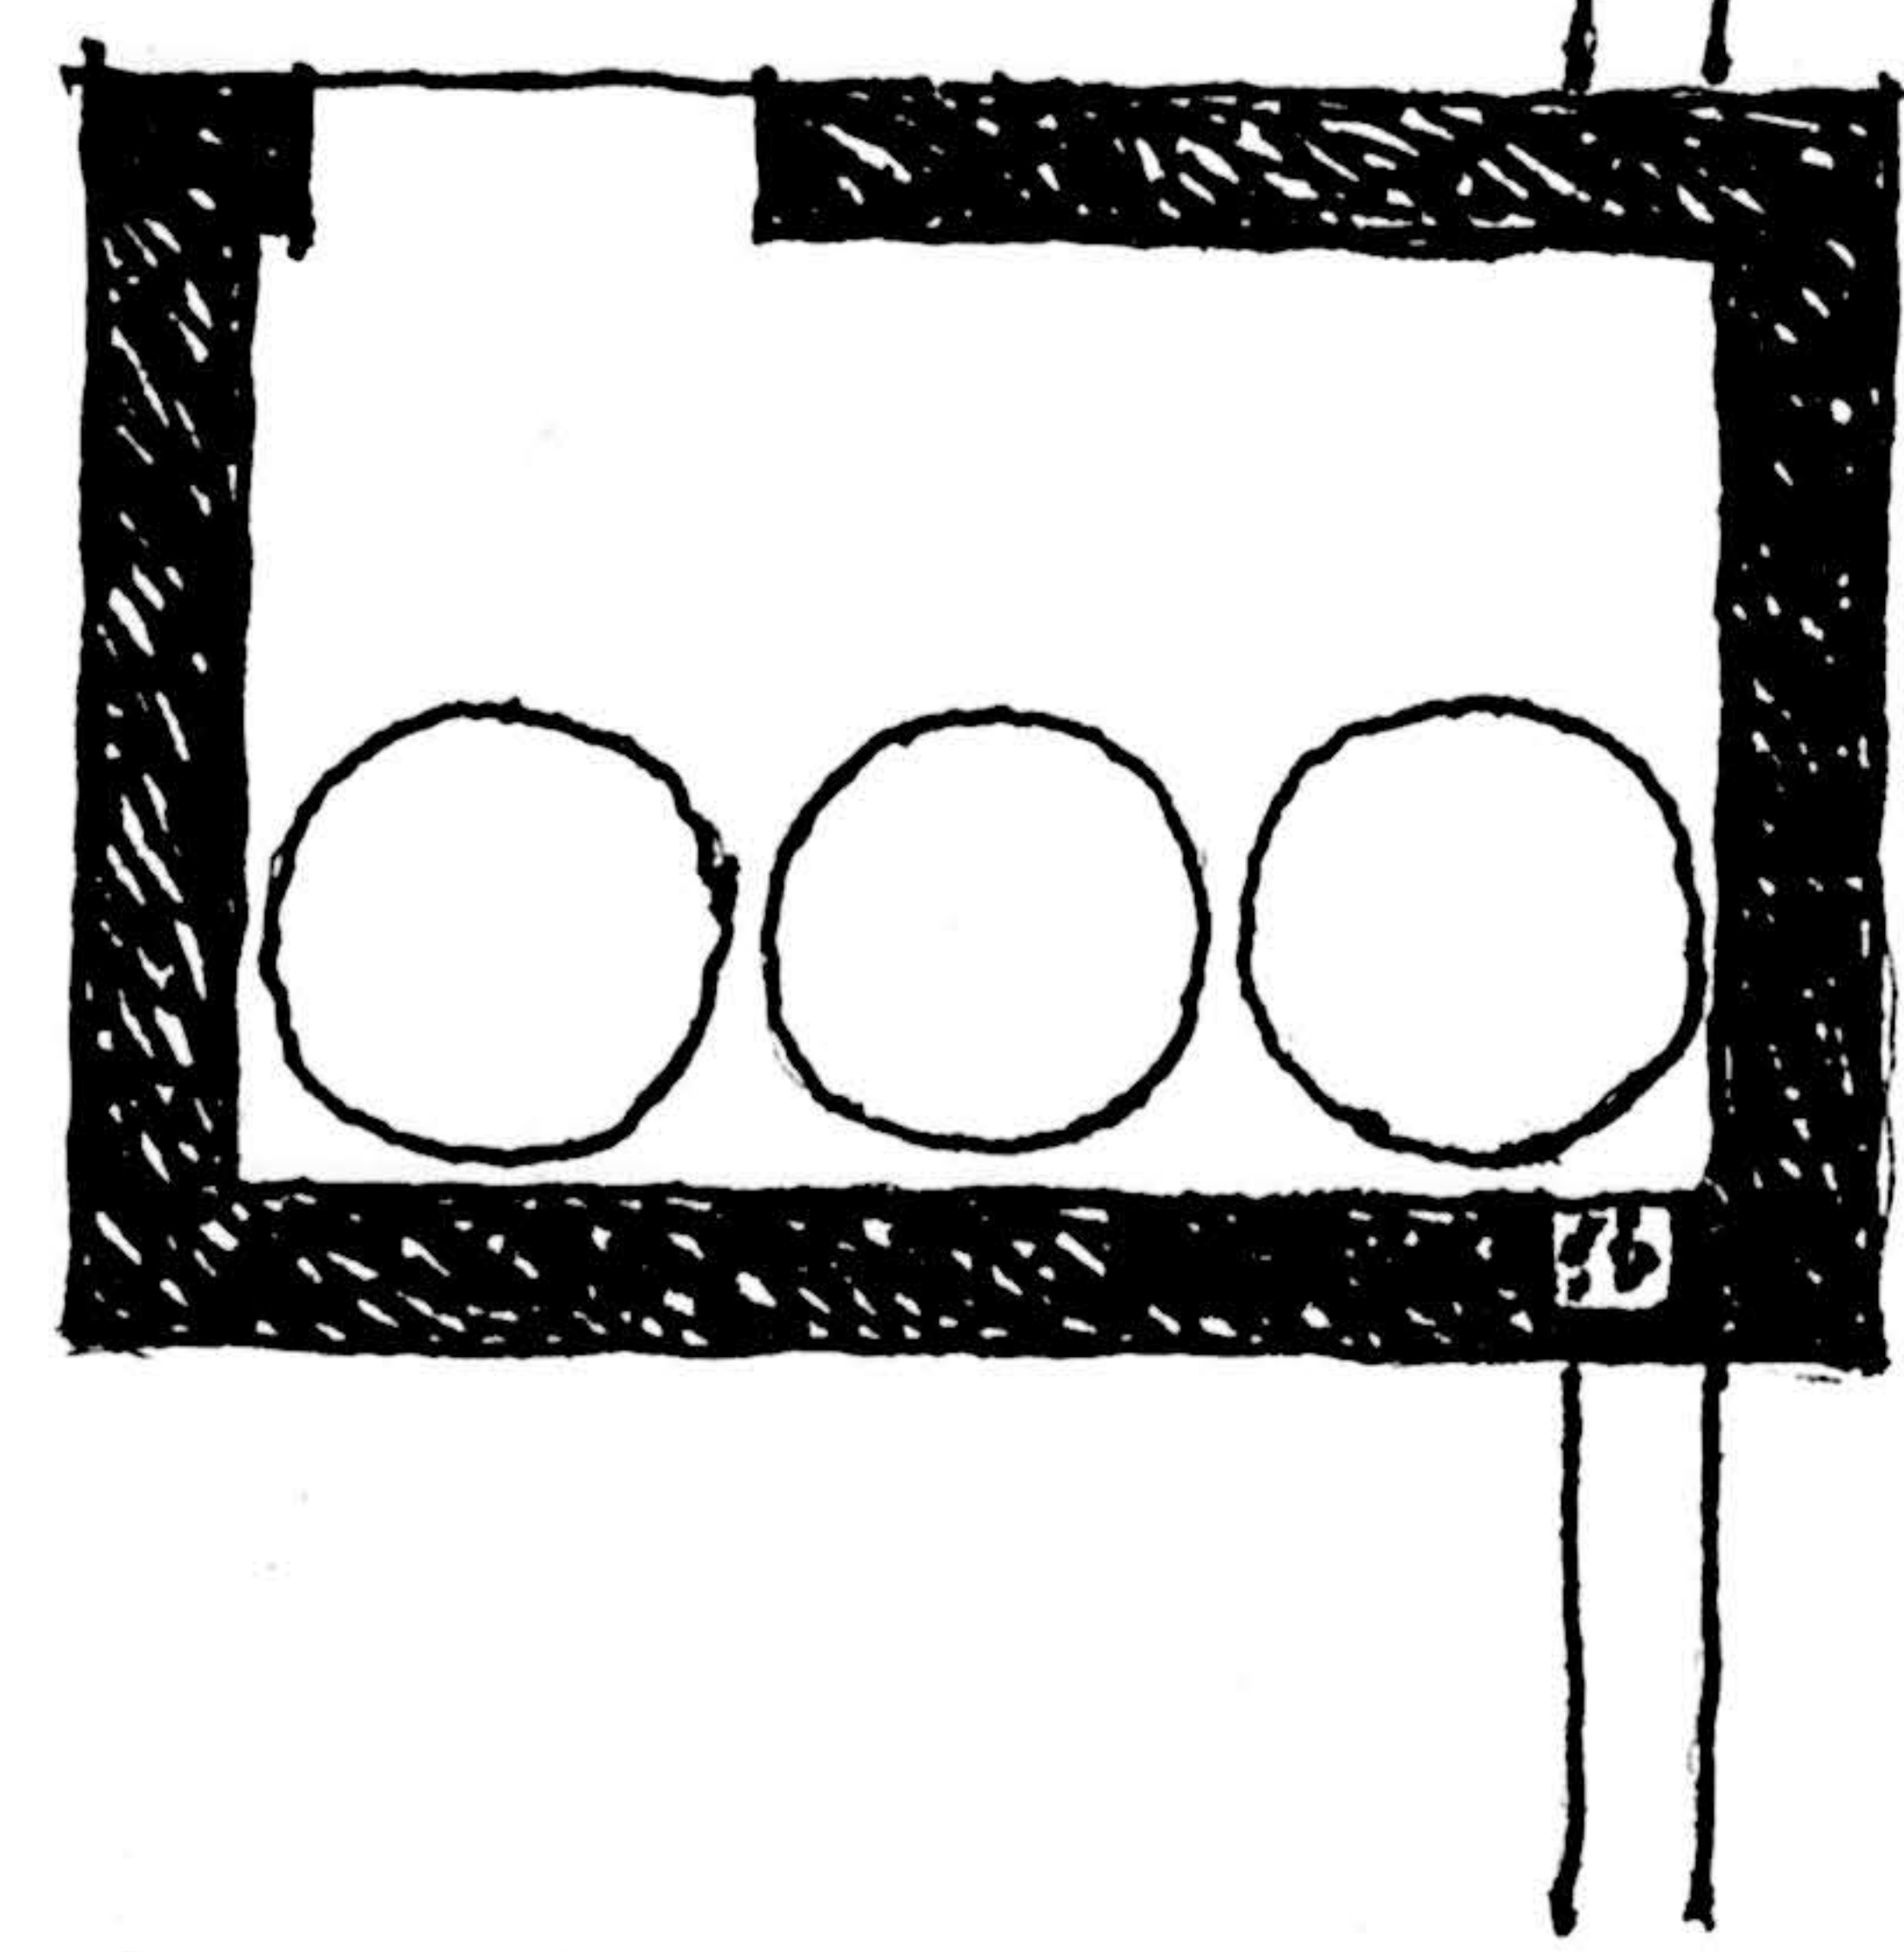

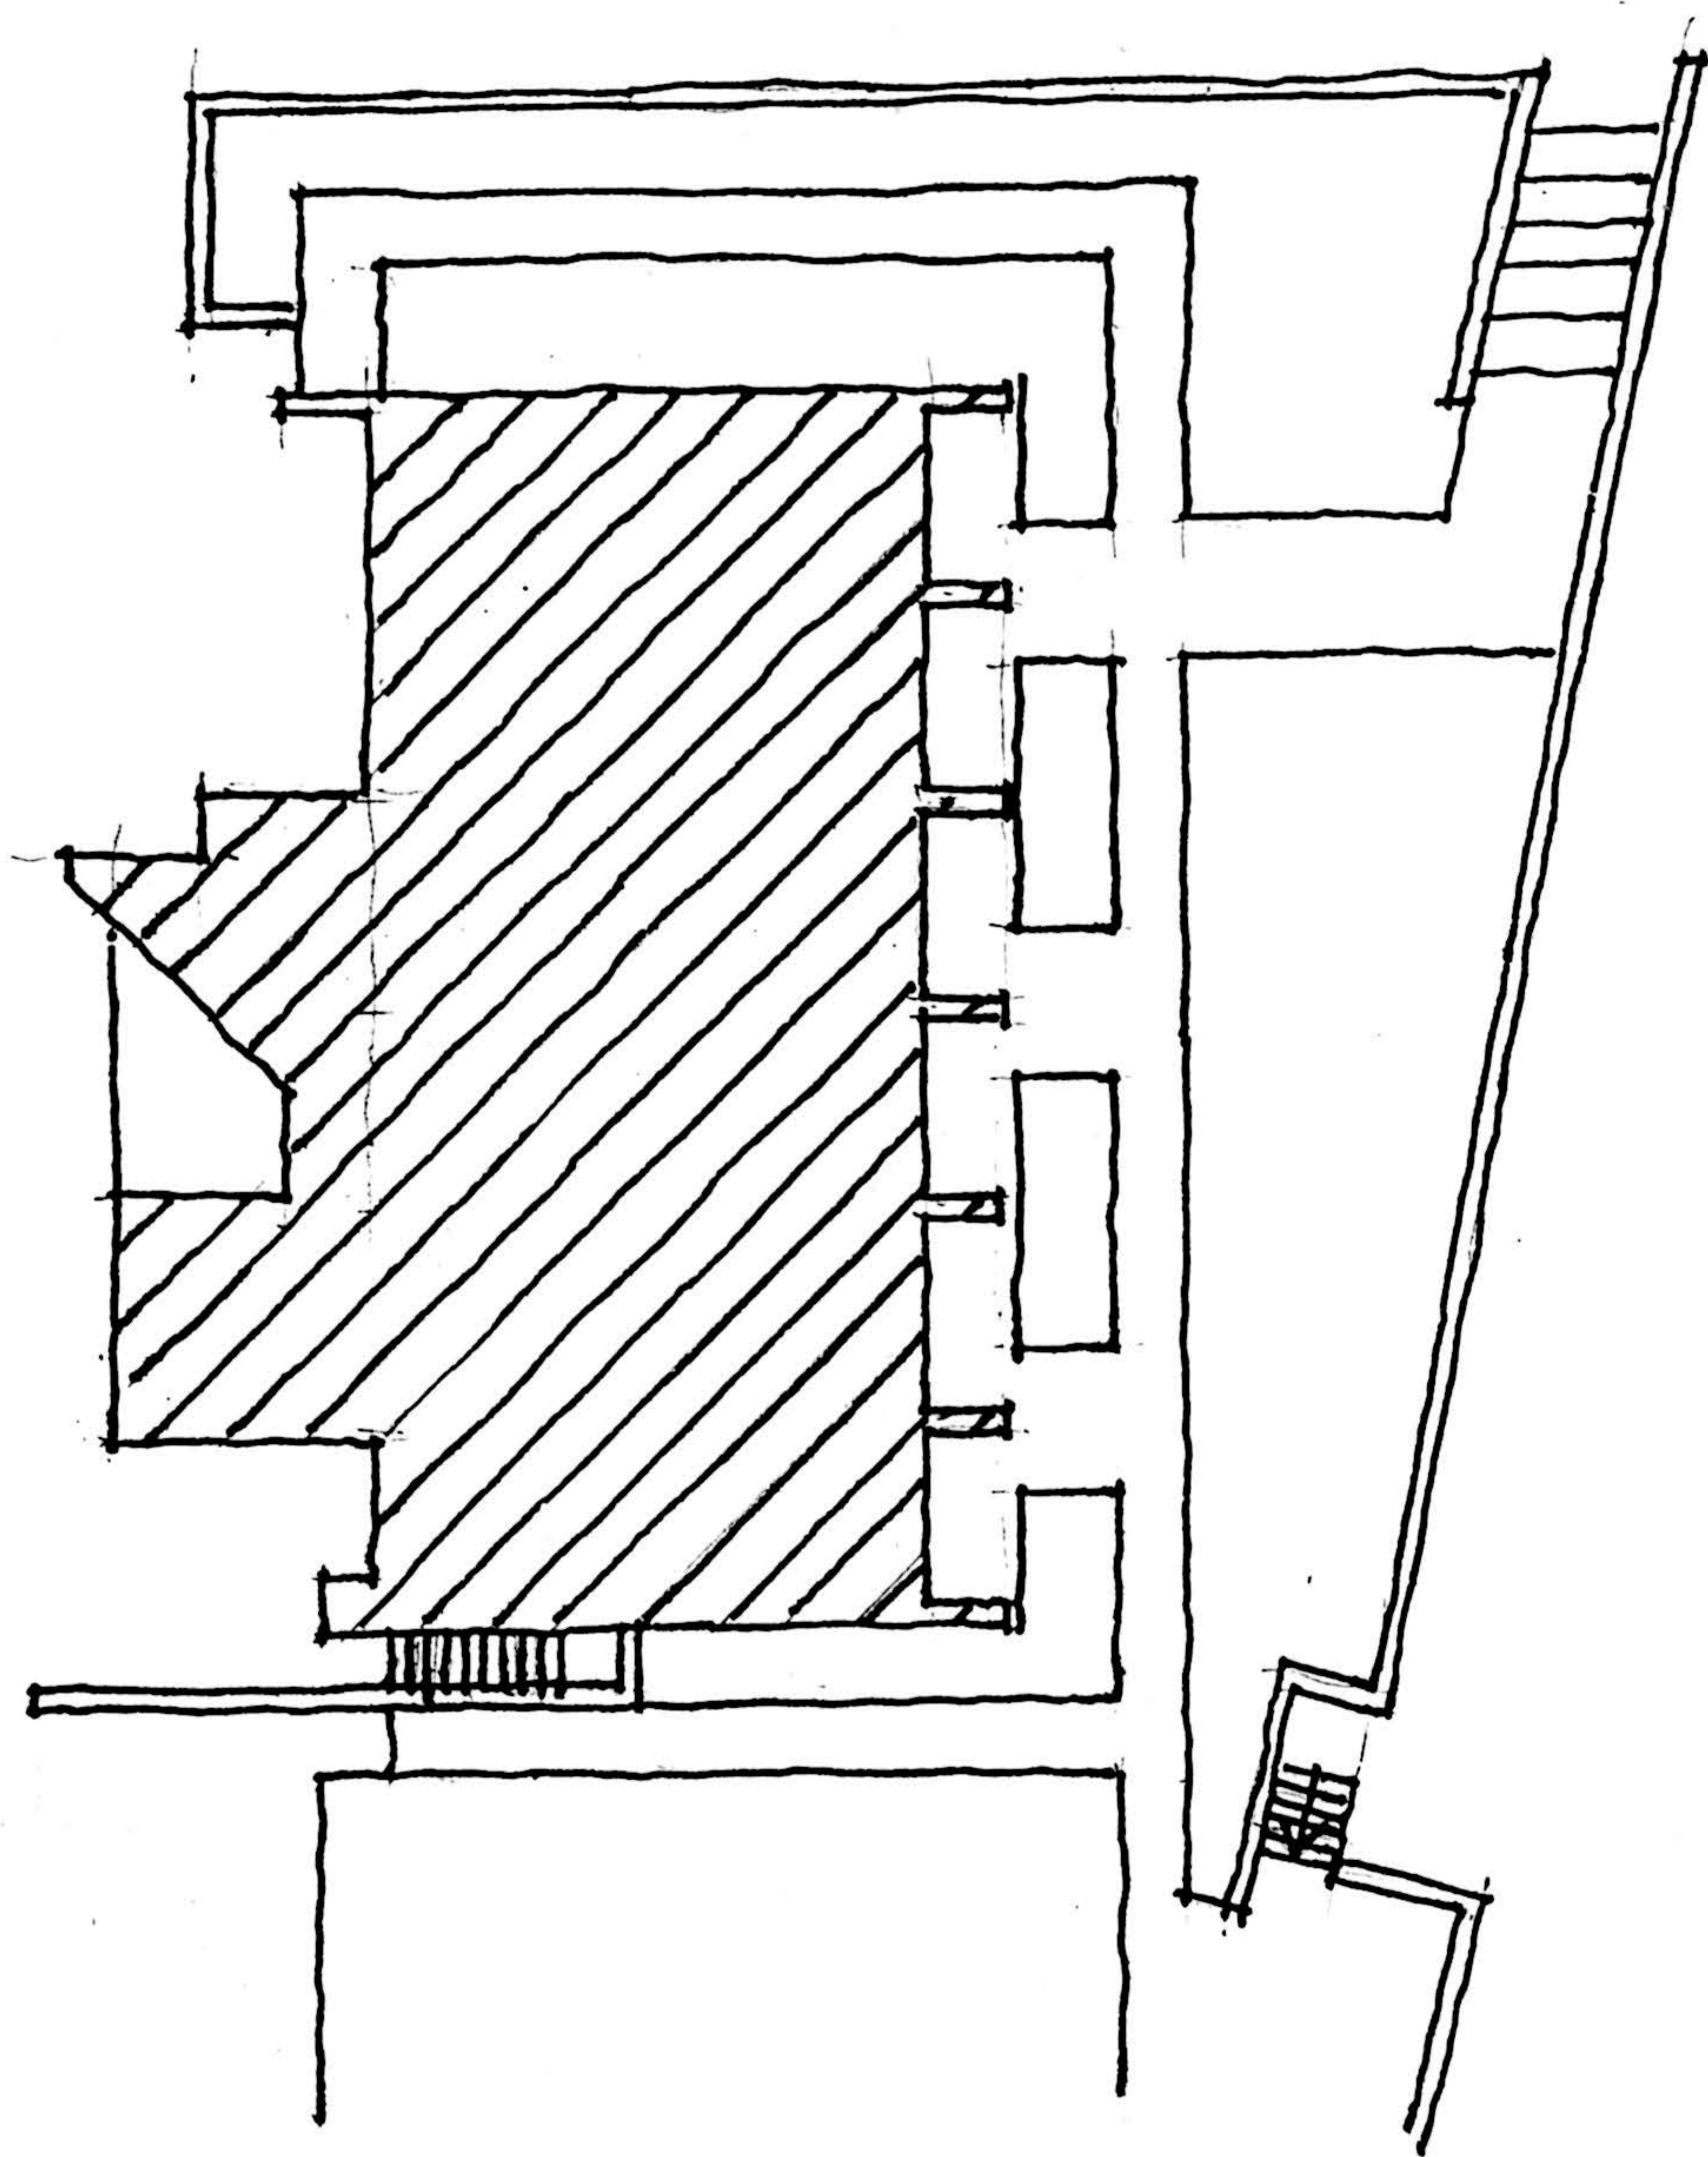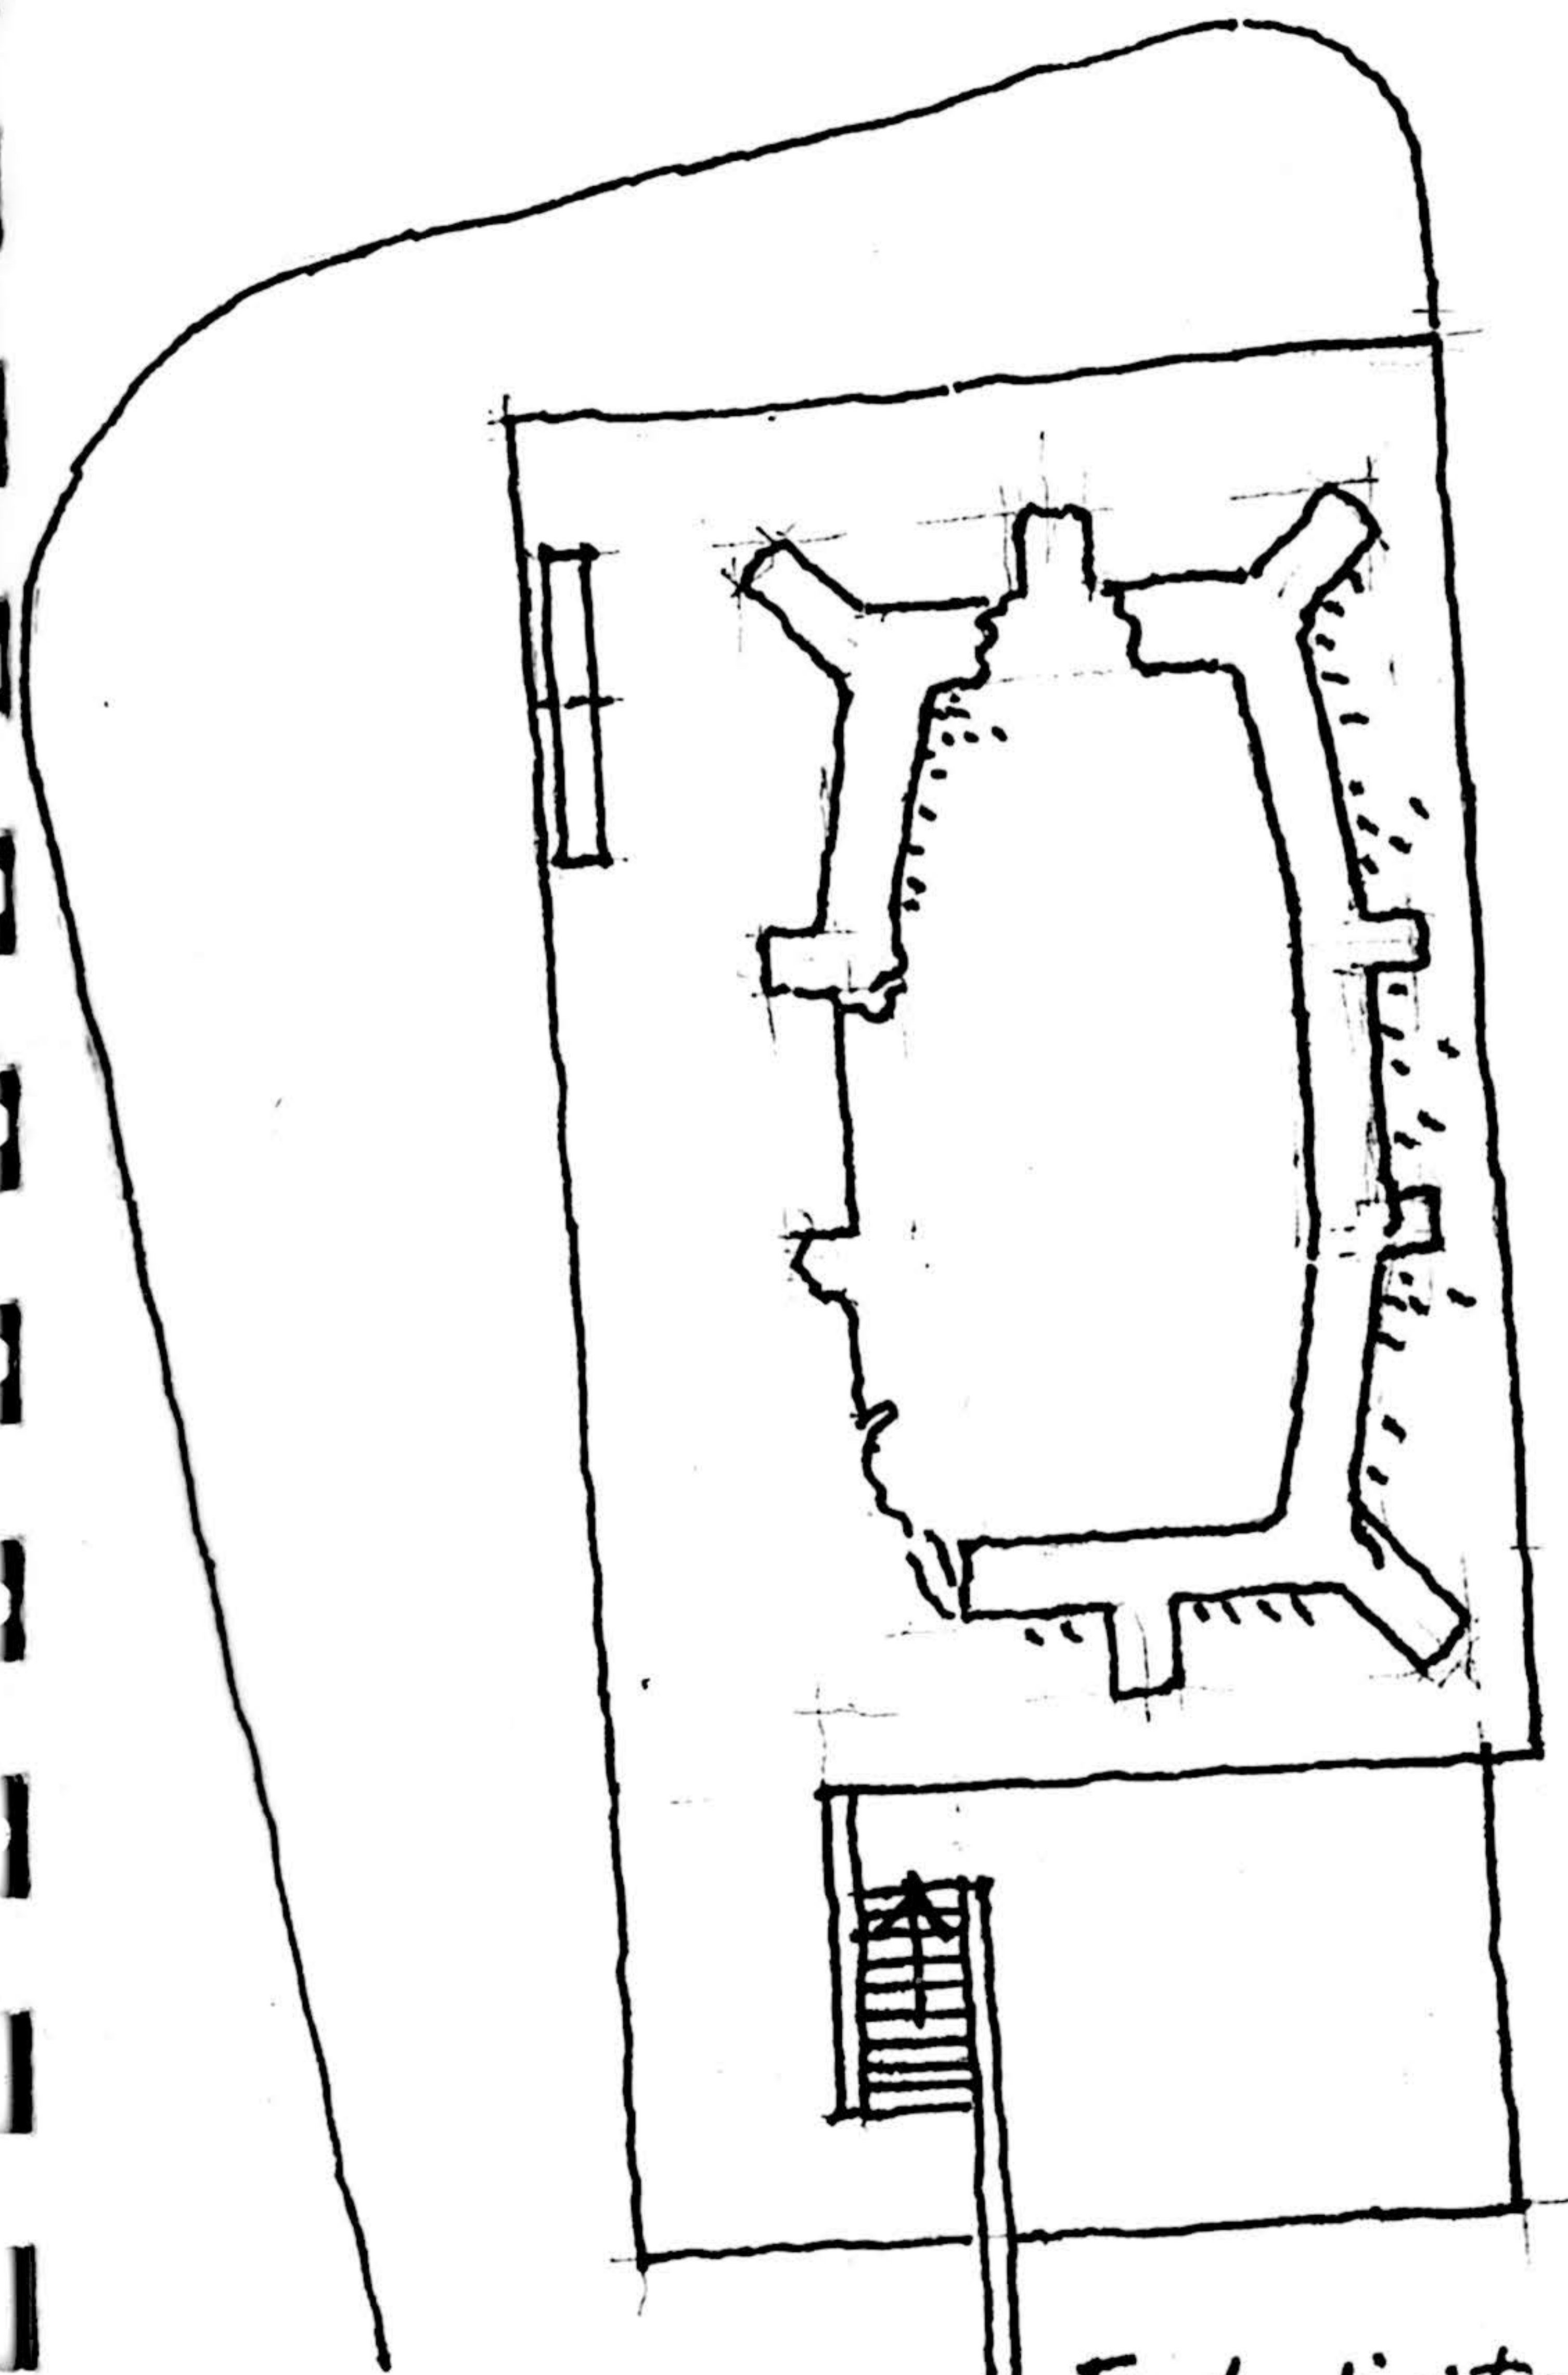

Fondo di cisterna romana